


SITUACE STAVBY (KOORDINAČNÍ) 1 : 250

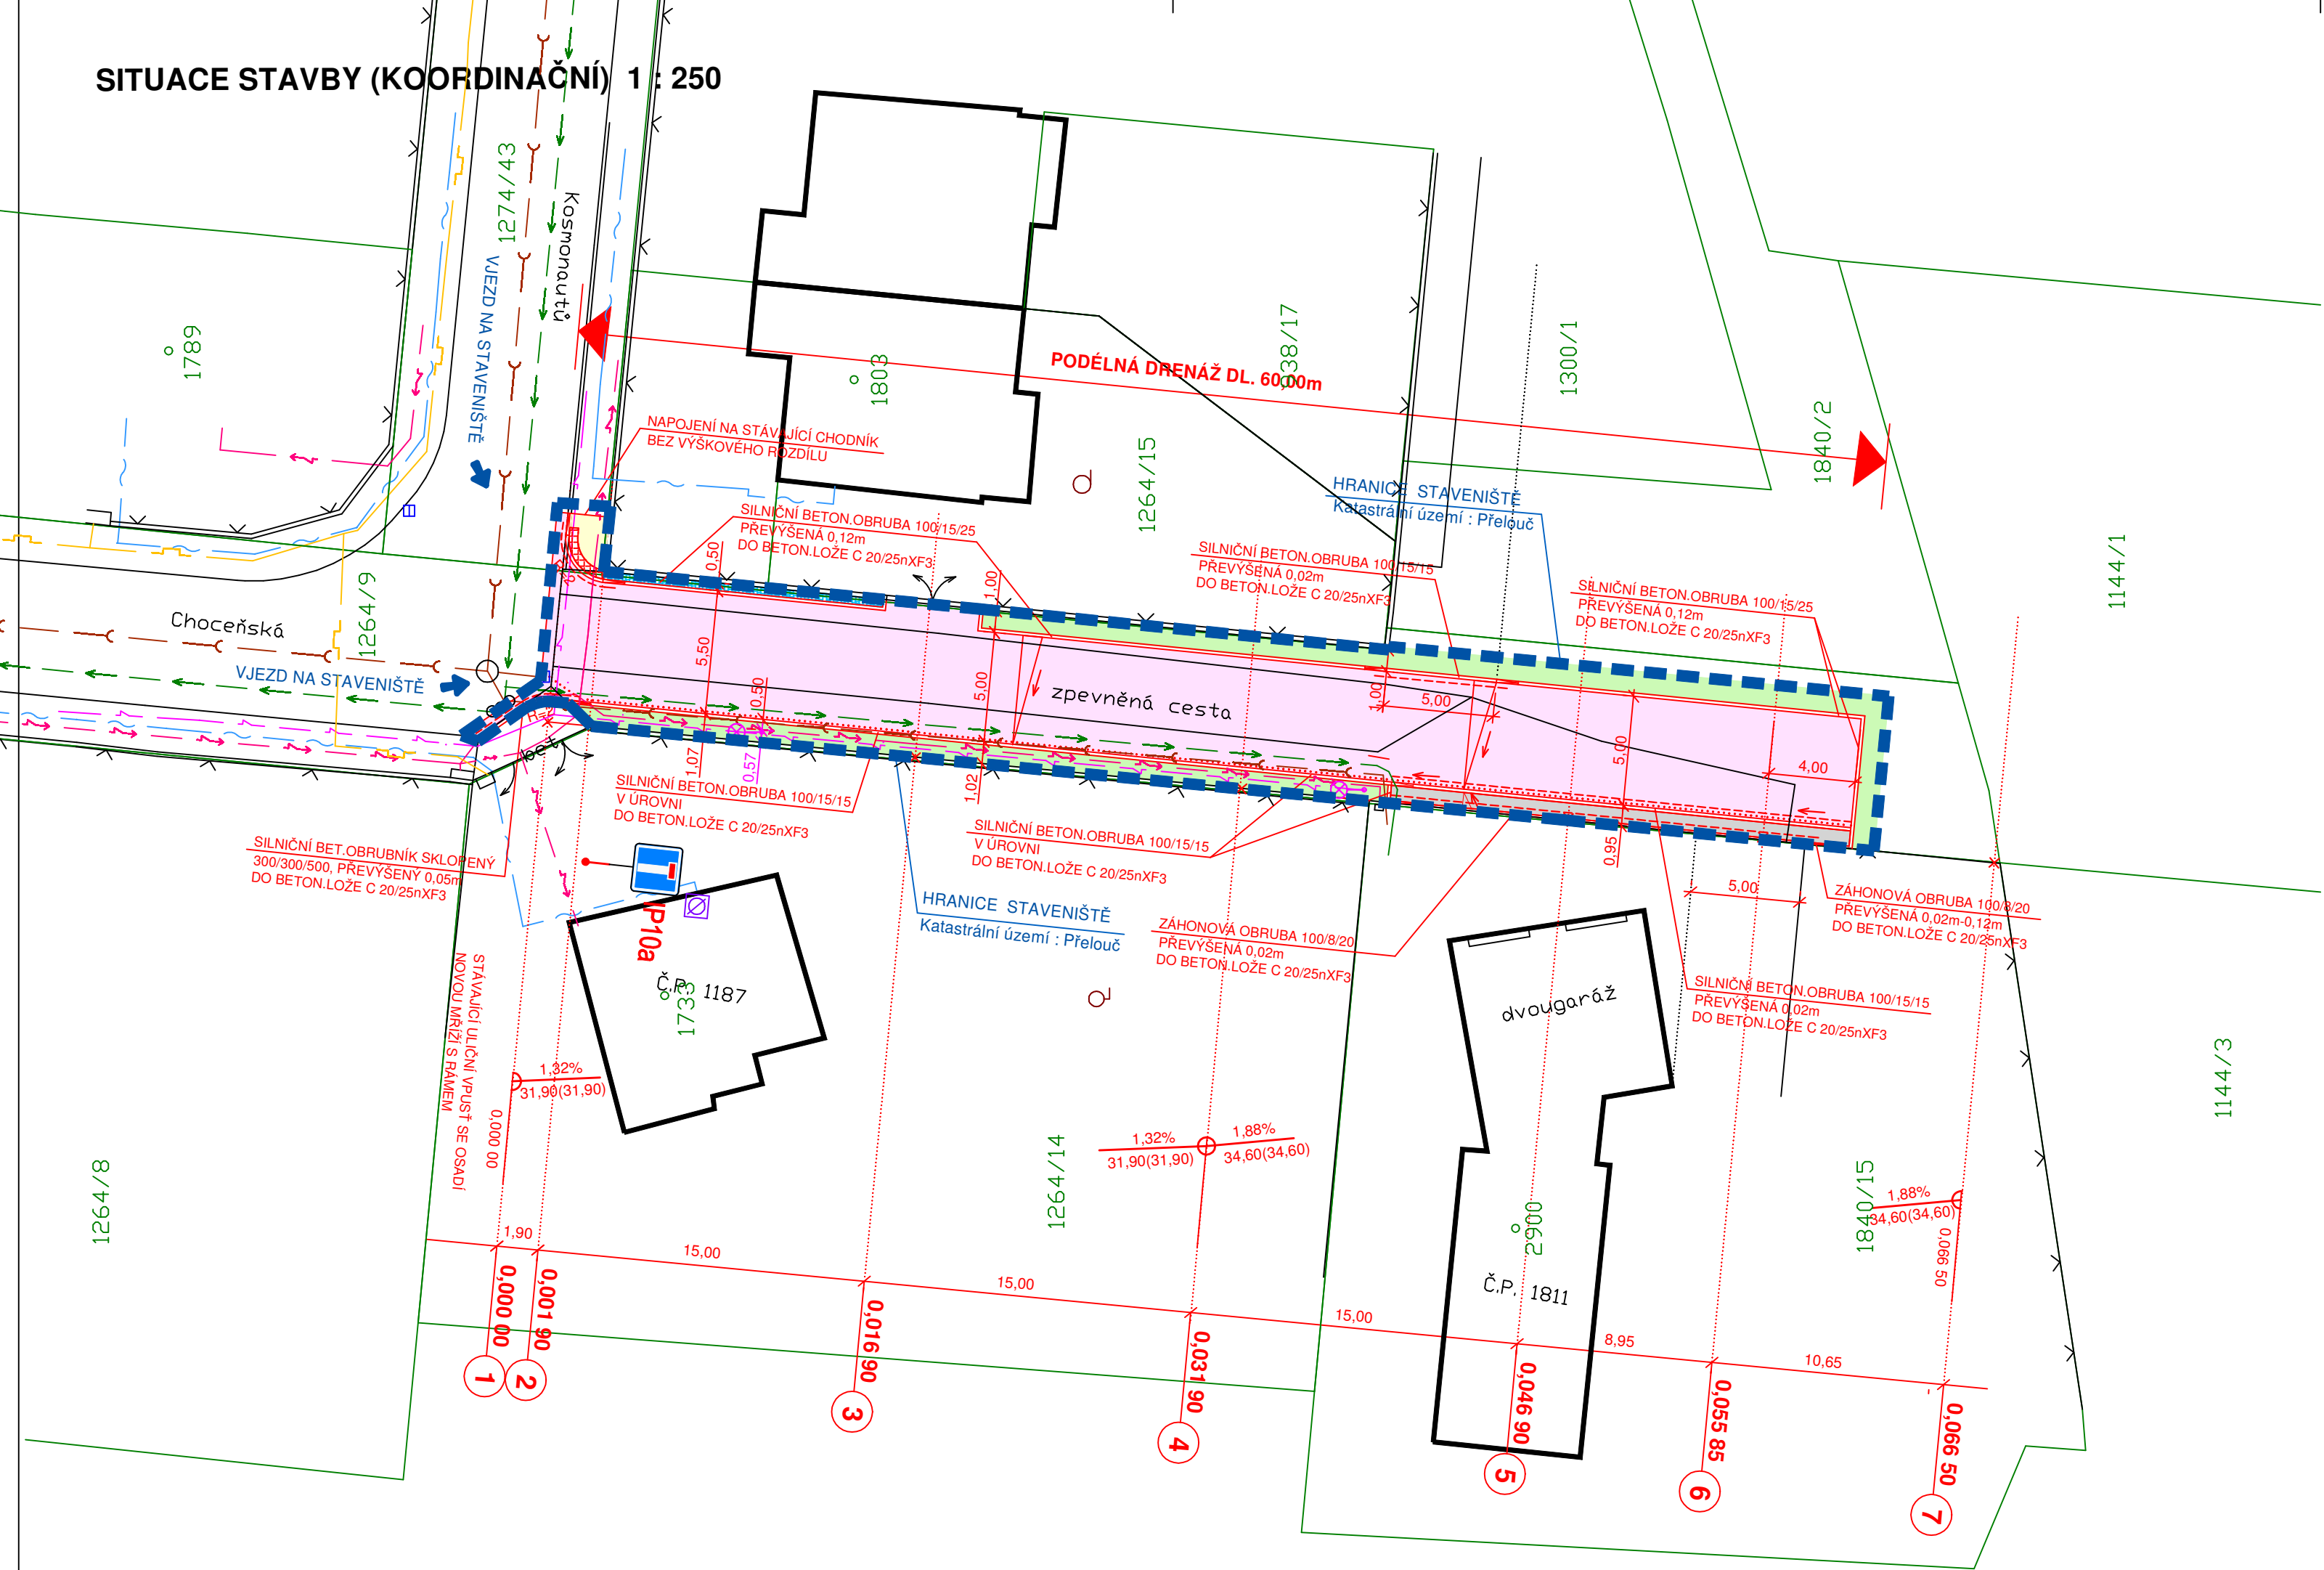

LEGENDA POVRCHŮ:


- ASFALTOVÝ BETON PRO OBRUSNÉ VRSTVY ACO 11 TL.50mm
- CHODNÍK BETONOVÁ DLAŽBA ŽLUTÁ TL.60mm
- KAČÍREK
- DLAŽBA PRO NEVIDOMÉ BARVA ČERVENÁ V MÍSTĚ PŘECHODU PRO CHODCE A V MÍSTĚCH USNADŇUJÍCÍCH PŘECHÁZENÍ TL.60mm, VE VJEZDECH TL.80mm
- ZELEŇ
- SNÍŽENÁ OBRUBA NA 0,02m VE VJEZDECH A MÍSTĚCH USNADŇUJÍCÍCH PŘECHÁZENÍ

LEGENDA INŽENÝRSKÝCH SÍTÍ:

- PLYNOVOD
- TELEFON. KABEL
- ELEKTRICKÝ KABEL NN
- KABEL VEŘEJNÉHO OSVĚTLENÍ
- VODOVOD
- KANALIZACE
- HRANICE STAVENIŠTĚ

PODZEMNÍ VEDENÍ JSOU ZAKRESLENA INFORMATIVNĚ. VRCHNÍ VEDENÍ JSOU ZŘETELNÁ V TERÉNU.  
PŘED ZAHÁJENÍM STAVEBNÍCH PRACÍ JE NUTNO POŽÁDAT O PODROBNÉ VYTÝČENÍ.

SOUŘADNICOVÝ SYSTÉM: JTSK  
VÝŠKOVÝ SYSTÉM: BALT p.v.

		Index	Změna	Datum	
Vpracoval M.Šýkorová <i>Šýkorová</i>		Kontroloval Ing. Kučera M.	<i>Kučera M.</i>	 <b>VDI PROJEKT s.r.o.</b> vodohospodářská a dopravní infrastruktura Petrohradská 216/3, 101 00 Praha 10	
Zodpovědný projektant Ing. Kučera M.		Hlavní inženýr projektu Ing. Kučera M.	<i>Kučera M.</i>		
Akce: <b>MÍSTNÍ KOMUNIKACE ULICE CHOCEŇSKÁ U Č.P. 1811, PŘELOUČ</b>				Investor  <b>Město Přelouč</b>	
Objekt:  SO 101 KOMUNIKACE				Město Přelouč	Kraj Pardubický
				Technická zpráva	Formát 3xA4
Profese: DOPRAVNÍ STAVBY				Stupeň DÚR+DSP+PDPS	Měřítko 1 : 250
Název výkresu:  <b>SITUACE STAVBY (KOORDINAČNÍ)</b>				Číslo zakázky 61/17	Paré
				Číslo výkresu <b>B.2</b>	