



PŮDORYSNÝ ŘEZ OKNEM

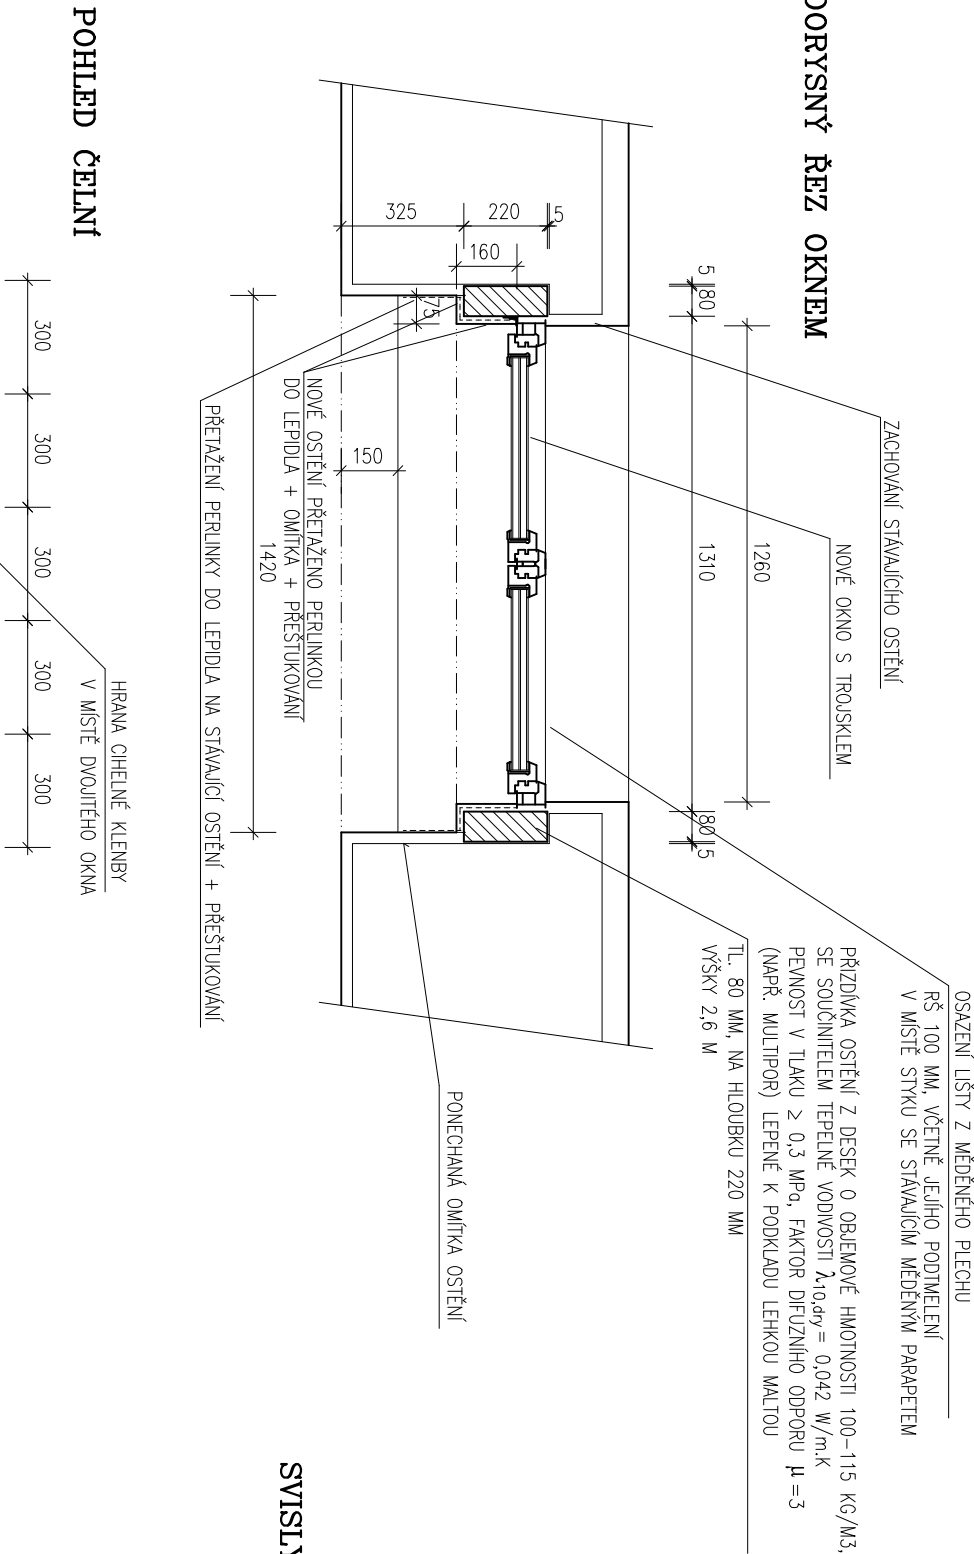

SVISLÝ ŘEZ OKNEM

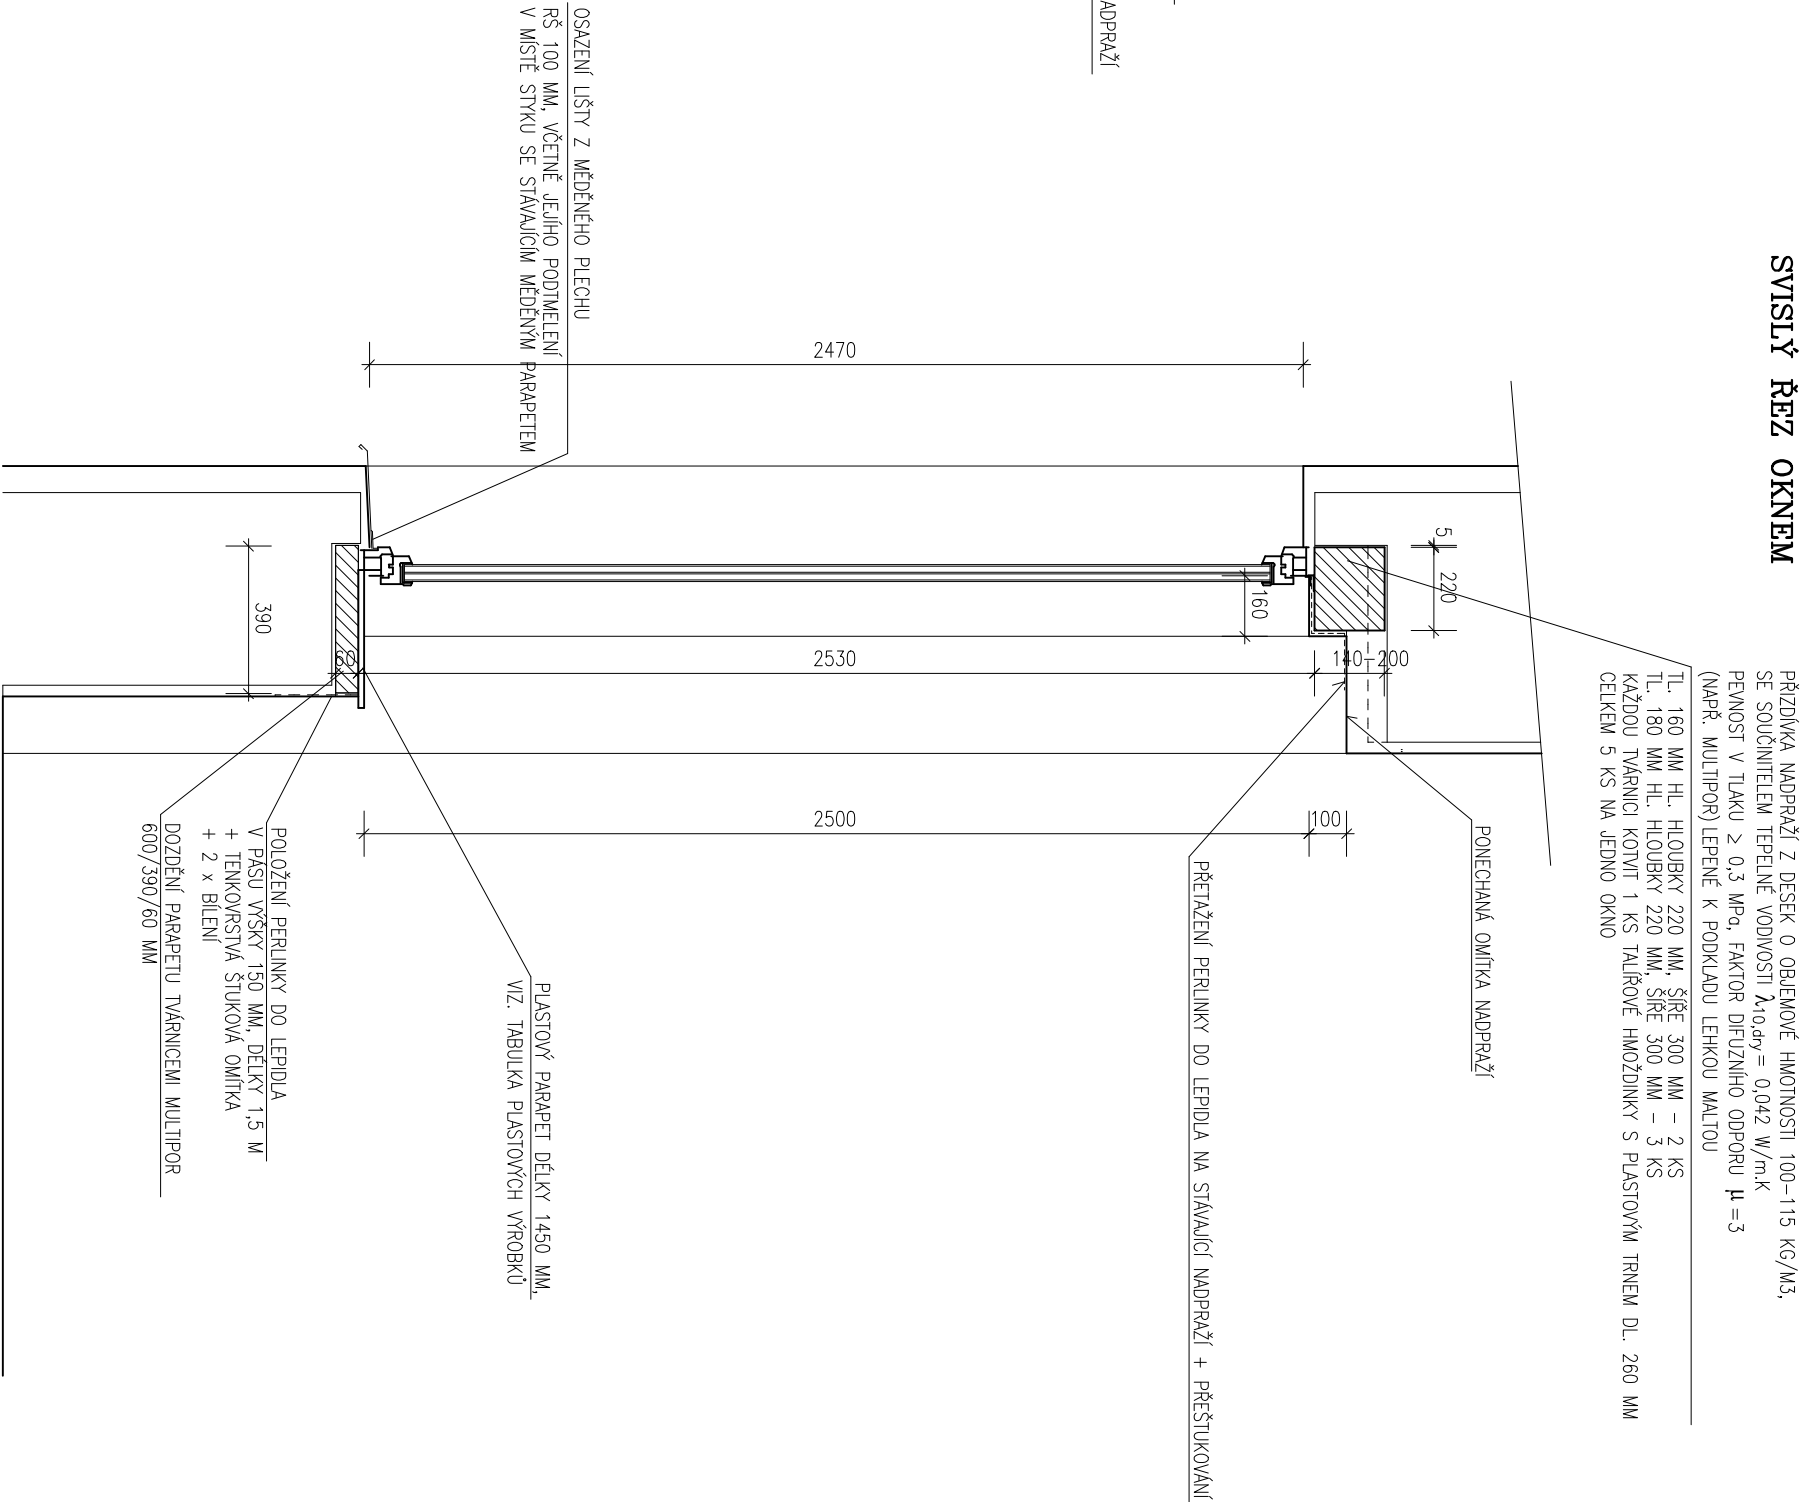

|  |  |  |
|--|--|--|
| ZODPOVĚDNÝ PROJEKTANT:<br>ING. V. VOMOČIL  | ČÍSLO ZAKÁZKY: 2019/06<br>STUPEŇ: DPS          | ING. Vítězslav VOMOČIL<br>IČO 131795227<br>PROJEKČNÍ KANCELÁŘ<br>P A R D U B I C E |
| INVESTOR: MĚSTO PŘELOUČ, ČESKOSLOVENSKÉ ARMÁDY 1665, PŘELOUČ<br>OBEC : PŘELOUČ, MASARYKOVO NÁMĚSTÍ Č.P. 1 A Č.P. 45<br>ZŠ MASARYKOVO NÁMĚSTÍ Č.P. 1 A Č.P. 45 –<br>– VÝMĚNA OKEN | OKNO 1420/2650 MM – ROVNĚ NADPRAŽÍ – NOVÝ STAV | DATUM : II. 2019<br>MĚŘÍTKO: 1 : 20<br>D.1.1.5                                     |