



PŮDORYSNÝ ŘEZ OKNEM

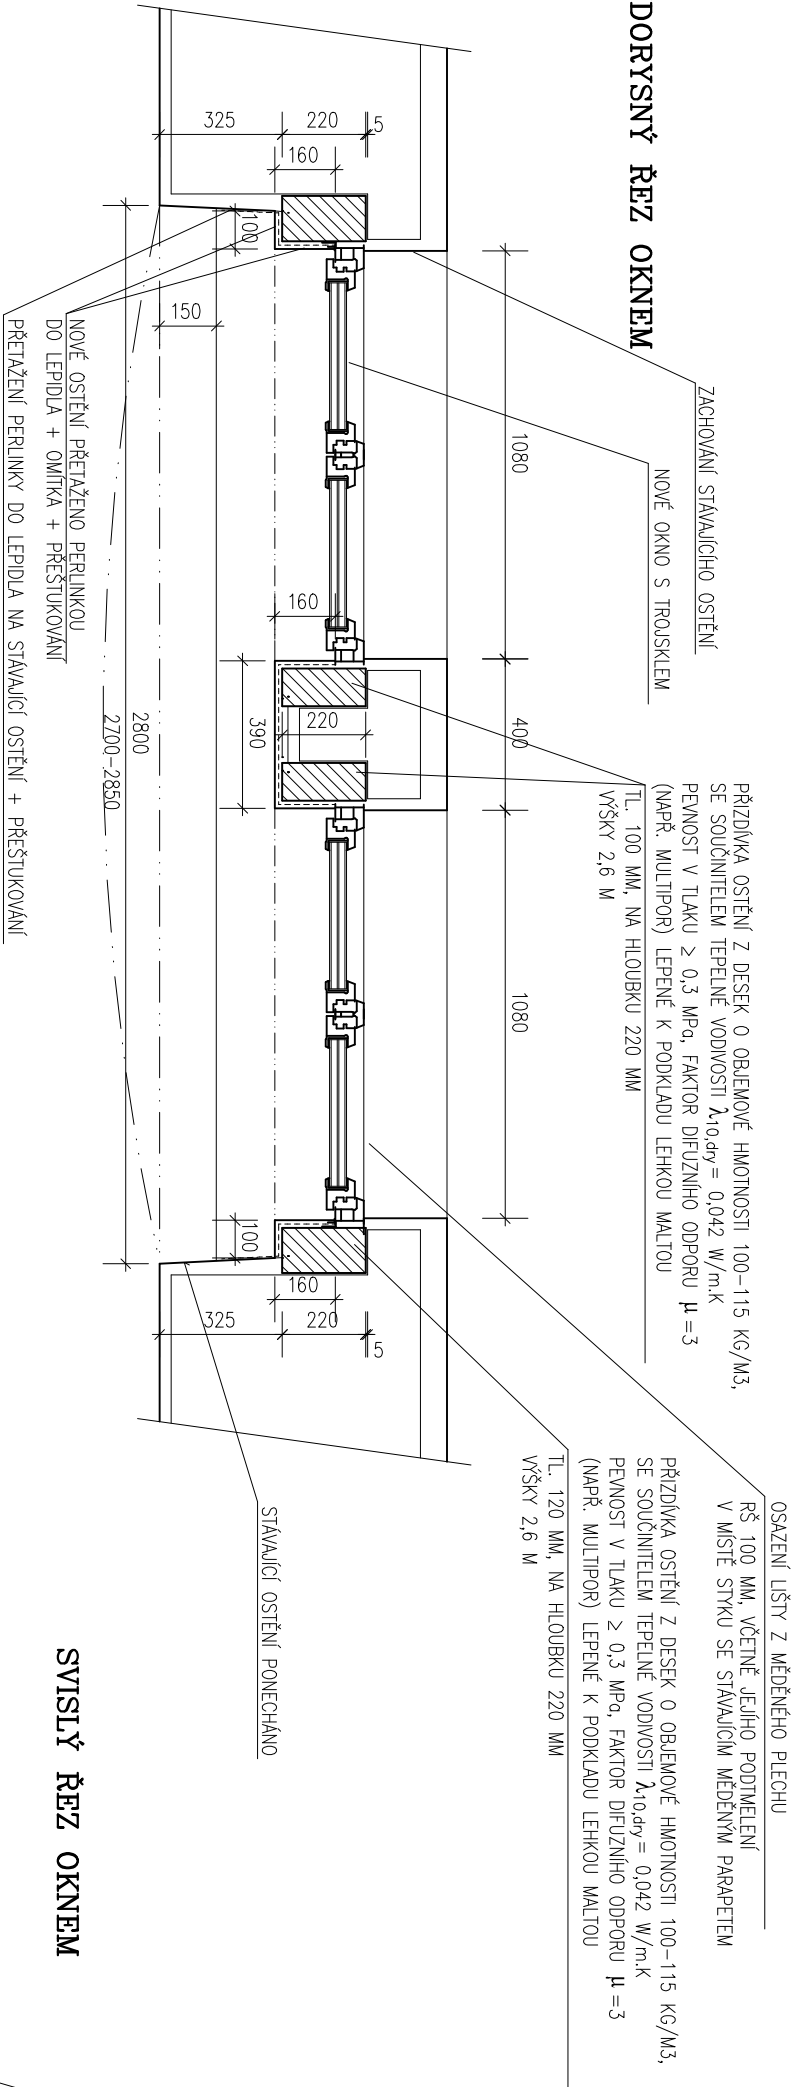

SVISLÝ ŘEZ OKNEM

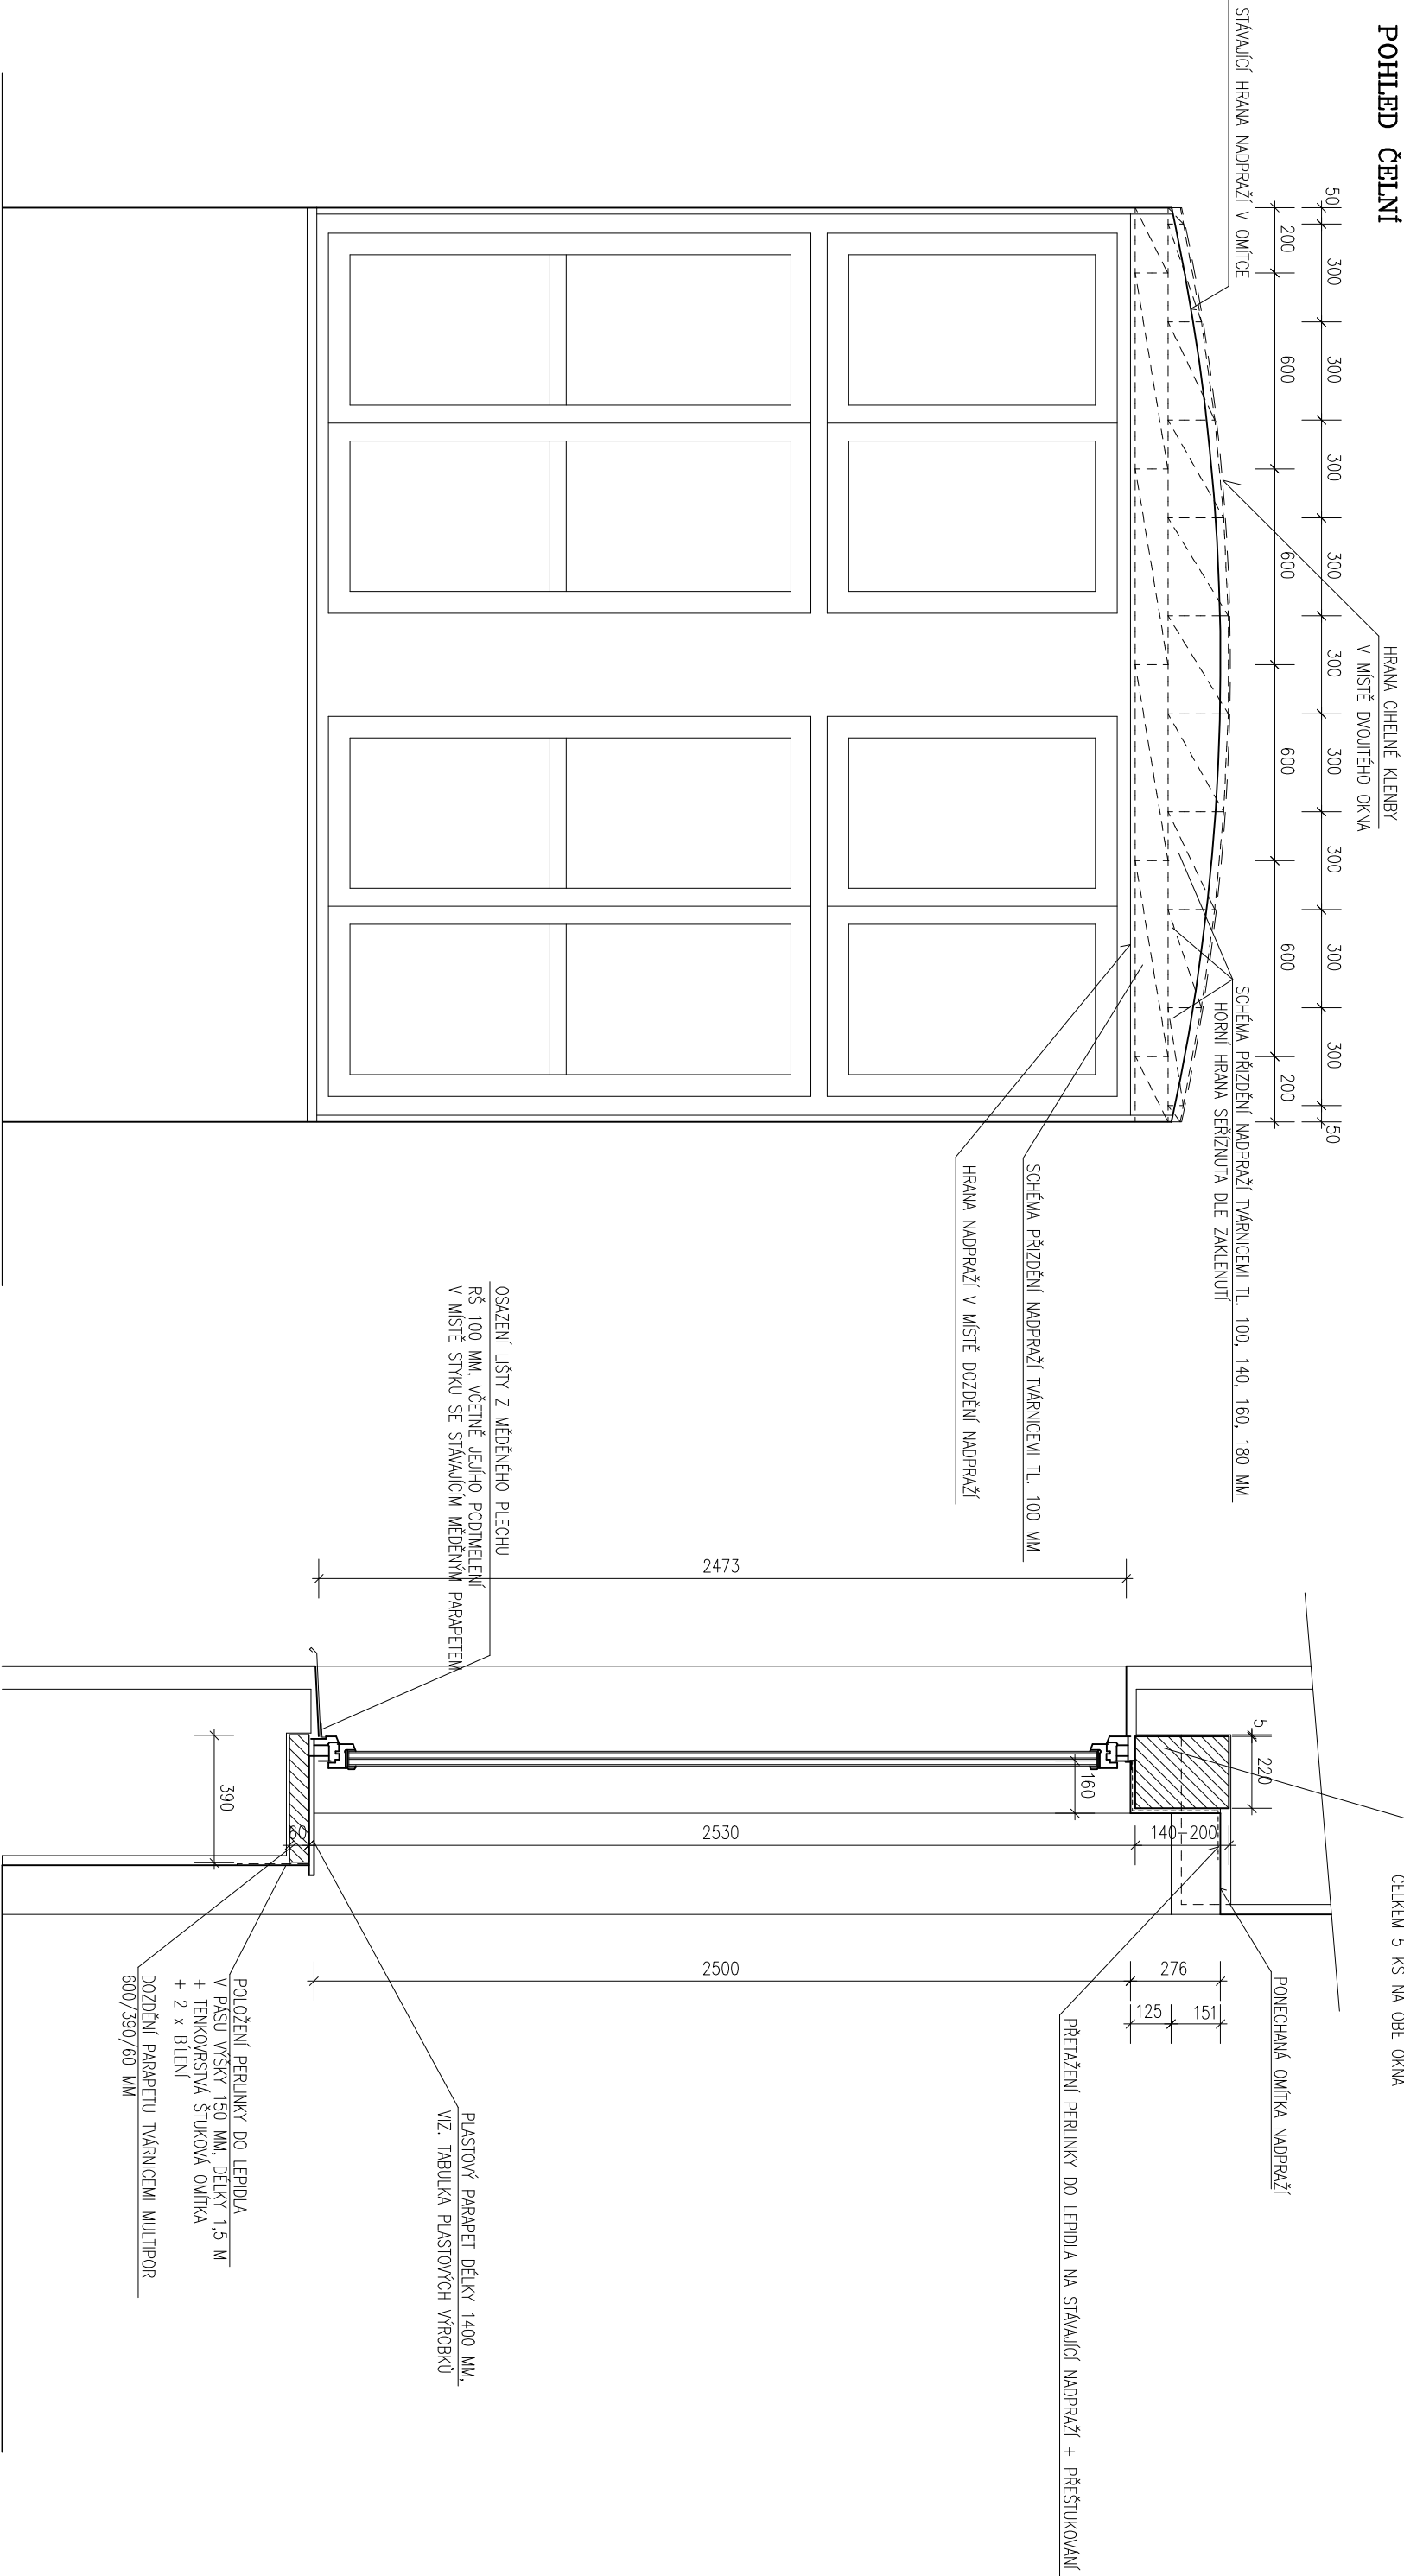

ZODPOVĚDNÝ PROJEKTANT: ING. V. VOMOČIL	ČÍSLO ZAKÁZKY: 2019/06	ING. Vítězslav VOMOČIL
STUPEŇ: DPS		IČO 13179527
INVESTOR: MĚSTO PŘELOUČ, ČESKOSLOVENSKÉ ARMÁDY 1665, PŘELOUČ		PROJEKČNÍ KANCELÁŘ
OBEC : PŘELOUČ, MASARYKOVO NÁMĚSTÍ Č.P. 1 A Č.P. 45		P A R D U B I C E
ZŠ MASARYKOVO NÁMĚSTÍ Č.P. 1 A Č.P. 45 –		
– VÝMĚNA OKEN		
OKNO 1080/2650 MM – ZAKLENUTÉ NADPRAŽÍ – NOVÝ STAV	DATUM: II. 2019	D.1.1.9
MĚŘÍTKO: 1 : 20		