


PŮDORYS

ŘEZ B-B – BOURÁNÍ

ŘEZ B-B – NOVÝ STAV

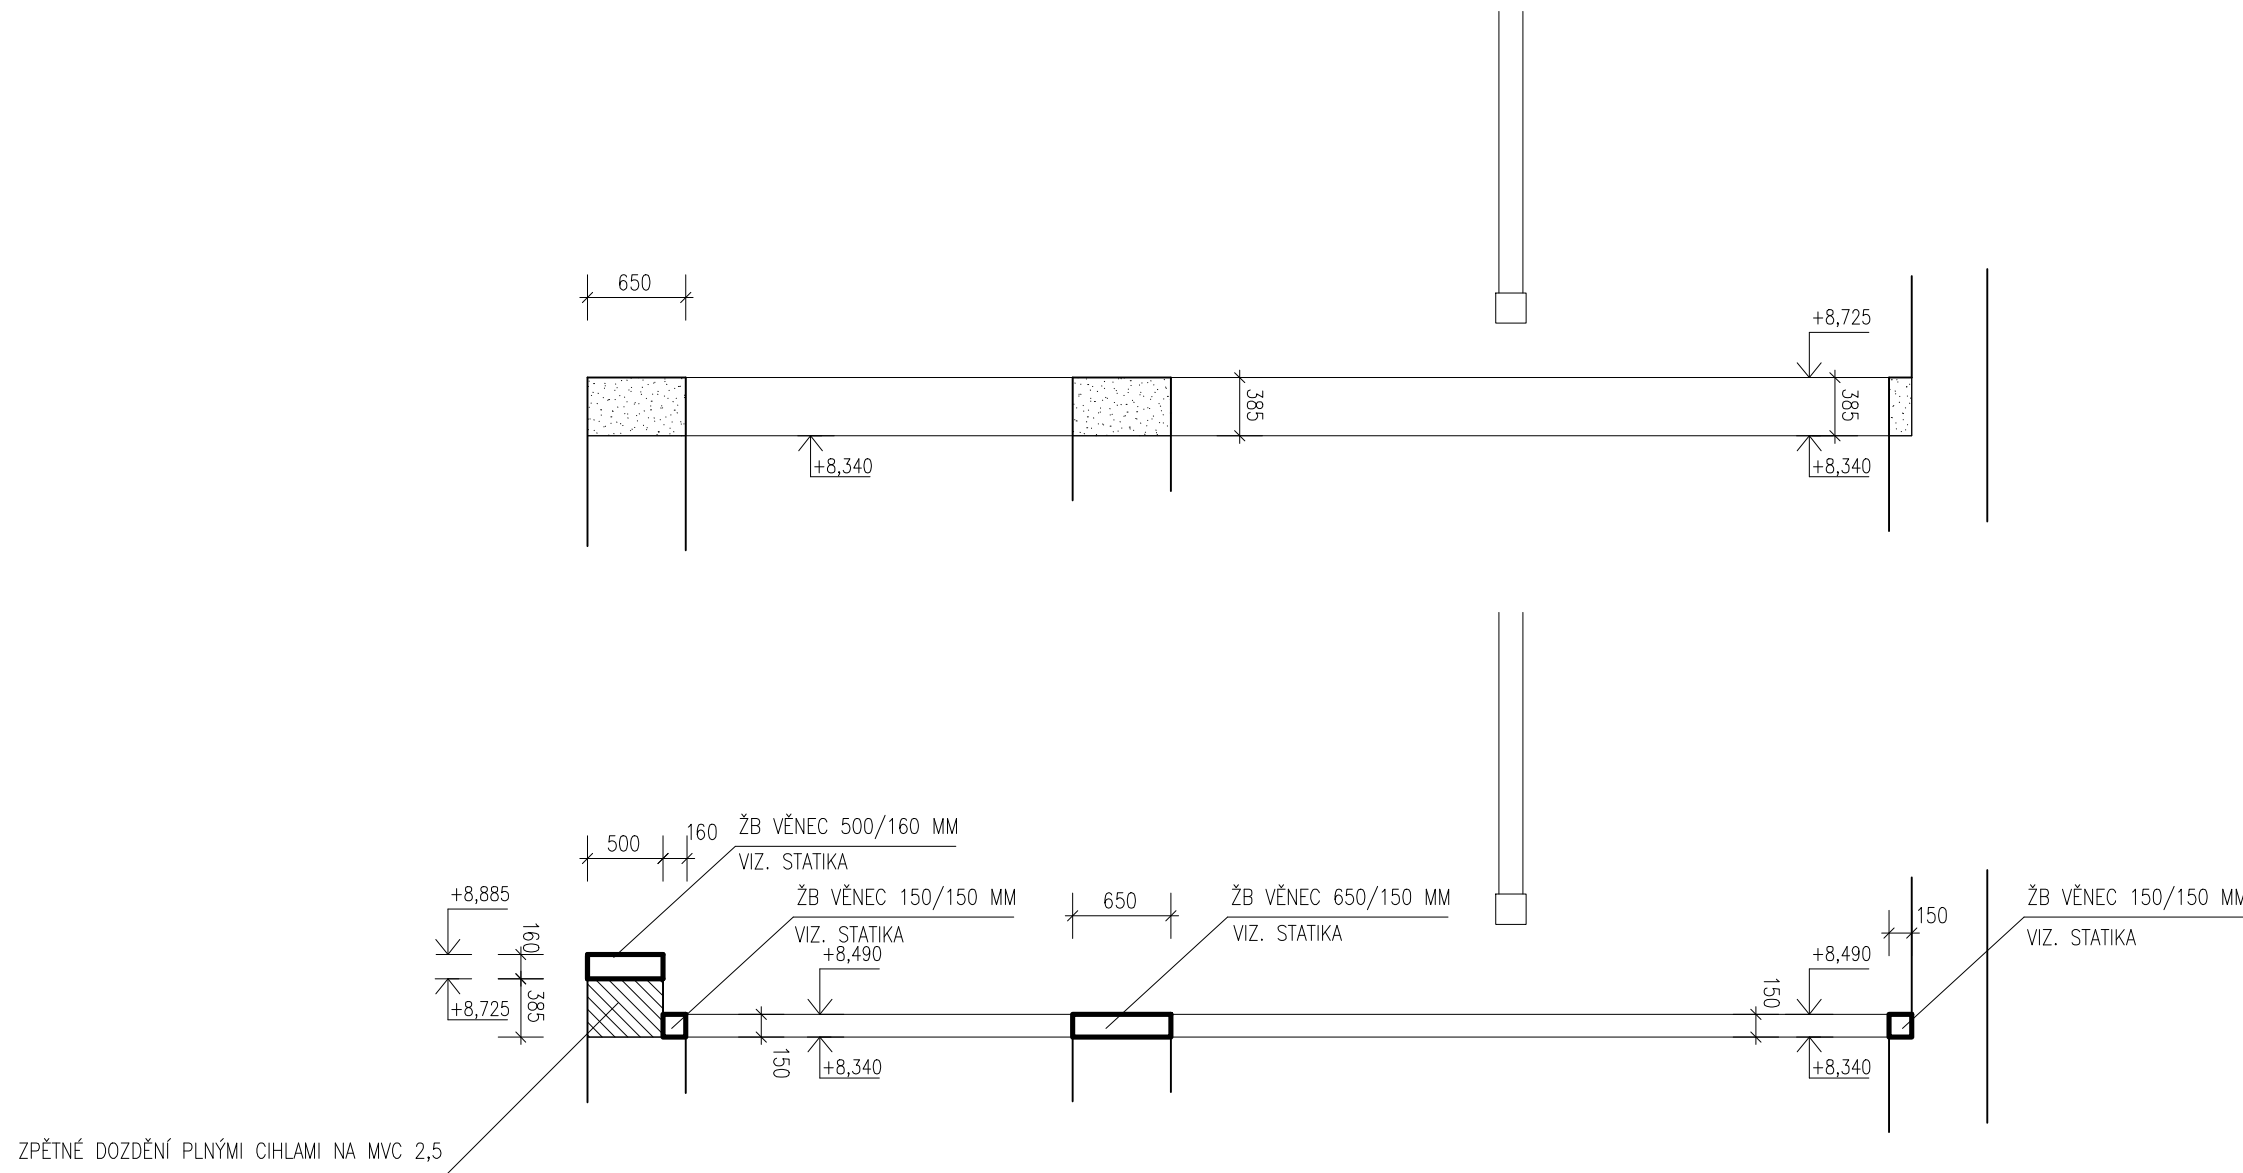



VE VYZNAČENÉM PROSTORU BUDE STAVAJÍCÍ
CHLEBÍČ ZDIVA Z PLNÝCH CIHEL, OBDOBŘENO
NA VÝŠKU 385 MM = 5 RÁDKŮ CIHEL.
VRCHNÍ HRANA OBDOBŘANÉHO ZDIVA BUDE
SPODNÍ HRANA NOVÉHO ŽEBŘETÍ. VĚNCE
ŠÍŘE 150, RESP. 650 MM, VÝŠKY 150 MM
ÚROVEŇ +8,340

VE VYZNAČENÉ ČÁSTI ZDIVA BUDE OBDOBŘENO NA VÝŠKU 385 MM = 5 RÁDKŮ PLNÝCH CIHEL.
A ZEPŘÍMA ČÁST ZDIVA DOZDĚBKA – VIZ ŘEZ B – B NOVÝ STAV

VYBOURÁNÍ NKRY PRO OSAZENÍ LEPENÉHO NOSNIKU
SPODNÍ HRANA NA ÚROVNI +8,725, HORNÍ HRANA NA ÚROVNI +9,350 M
T.J. VÝŠKA NKRY 625 MM

ŘEZ A-A – BOURÁNÍ

ŘEZ A-A – NOVÝ STAV

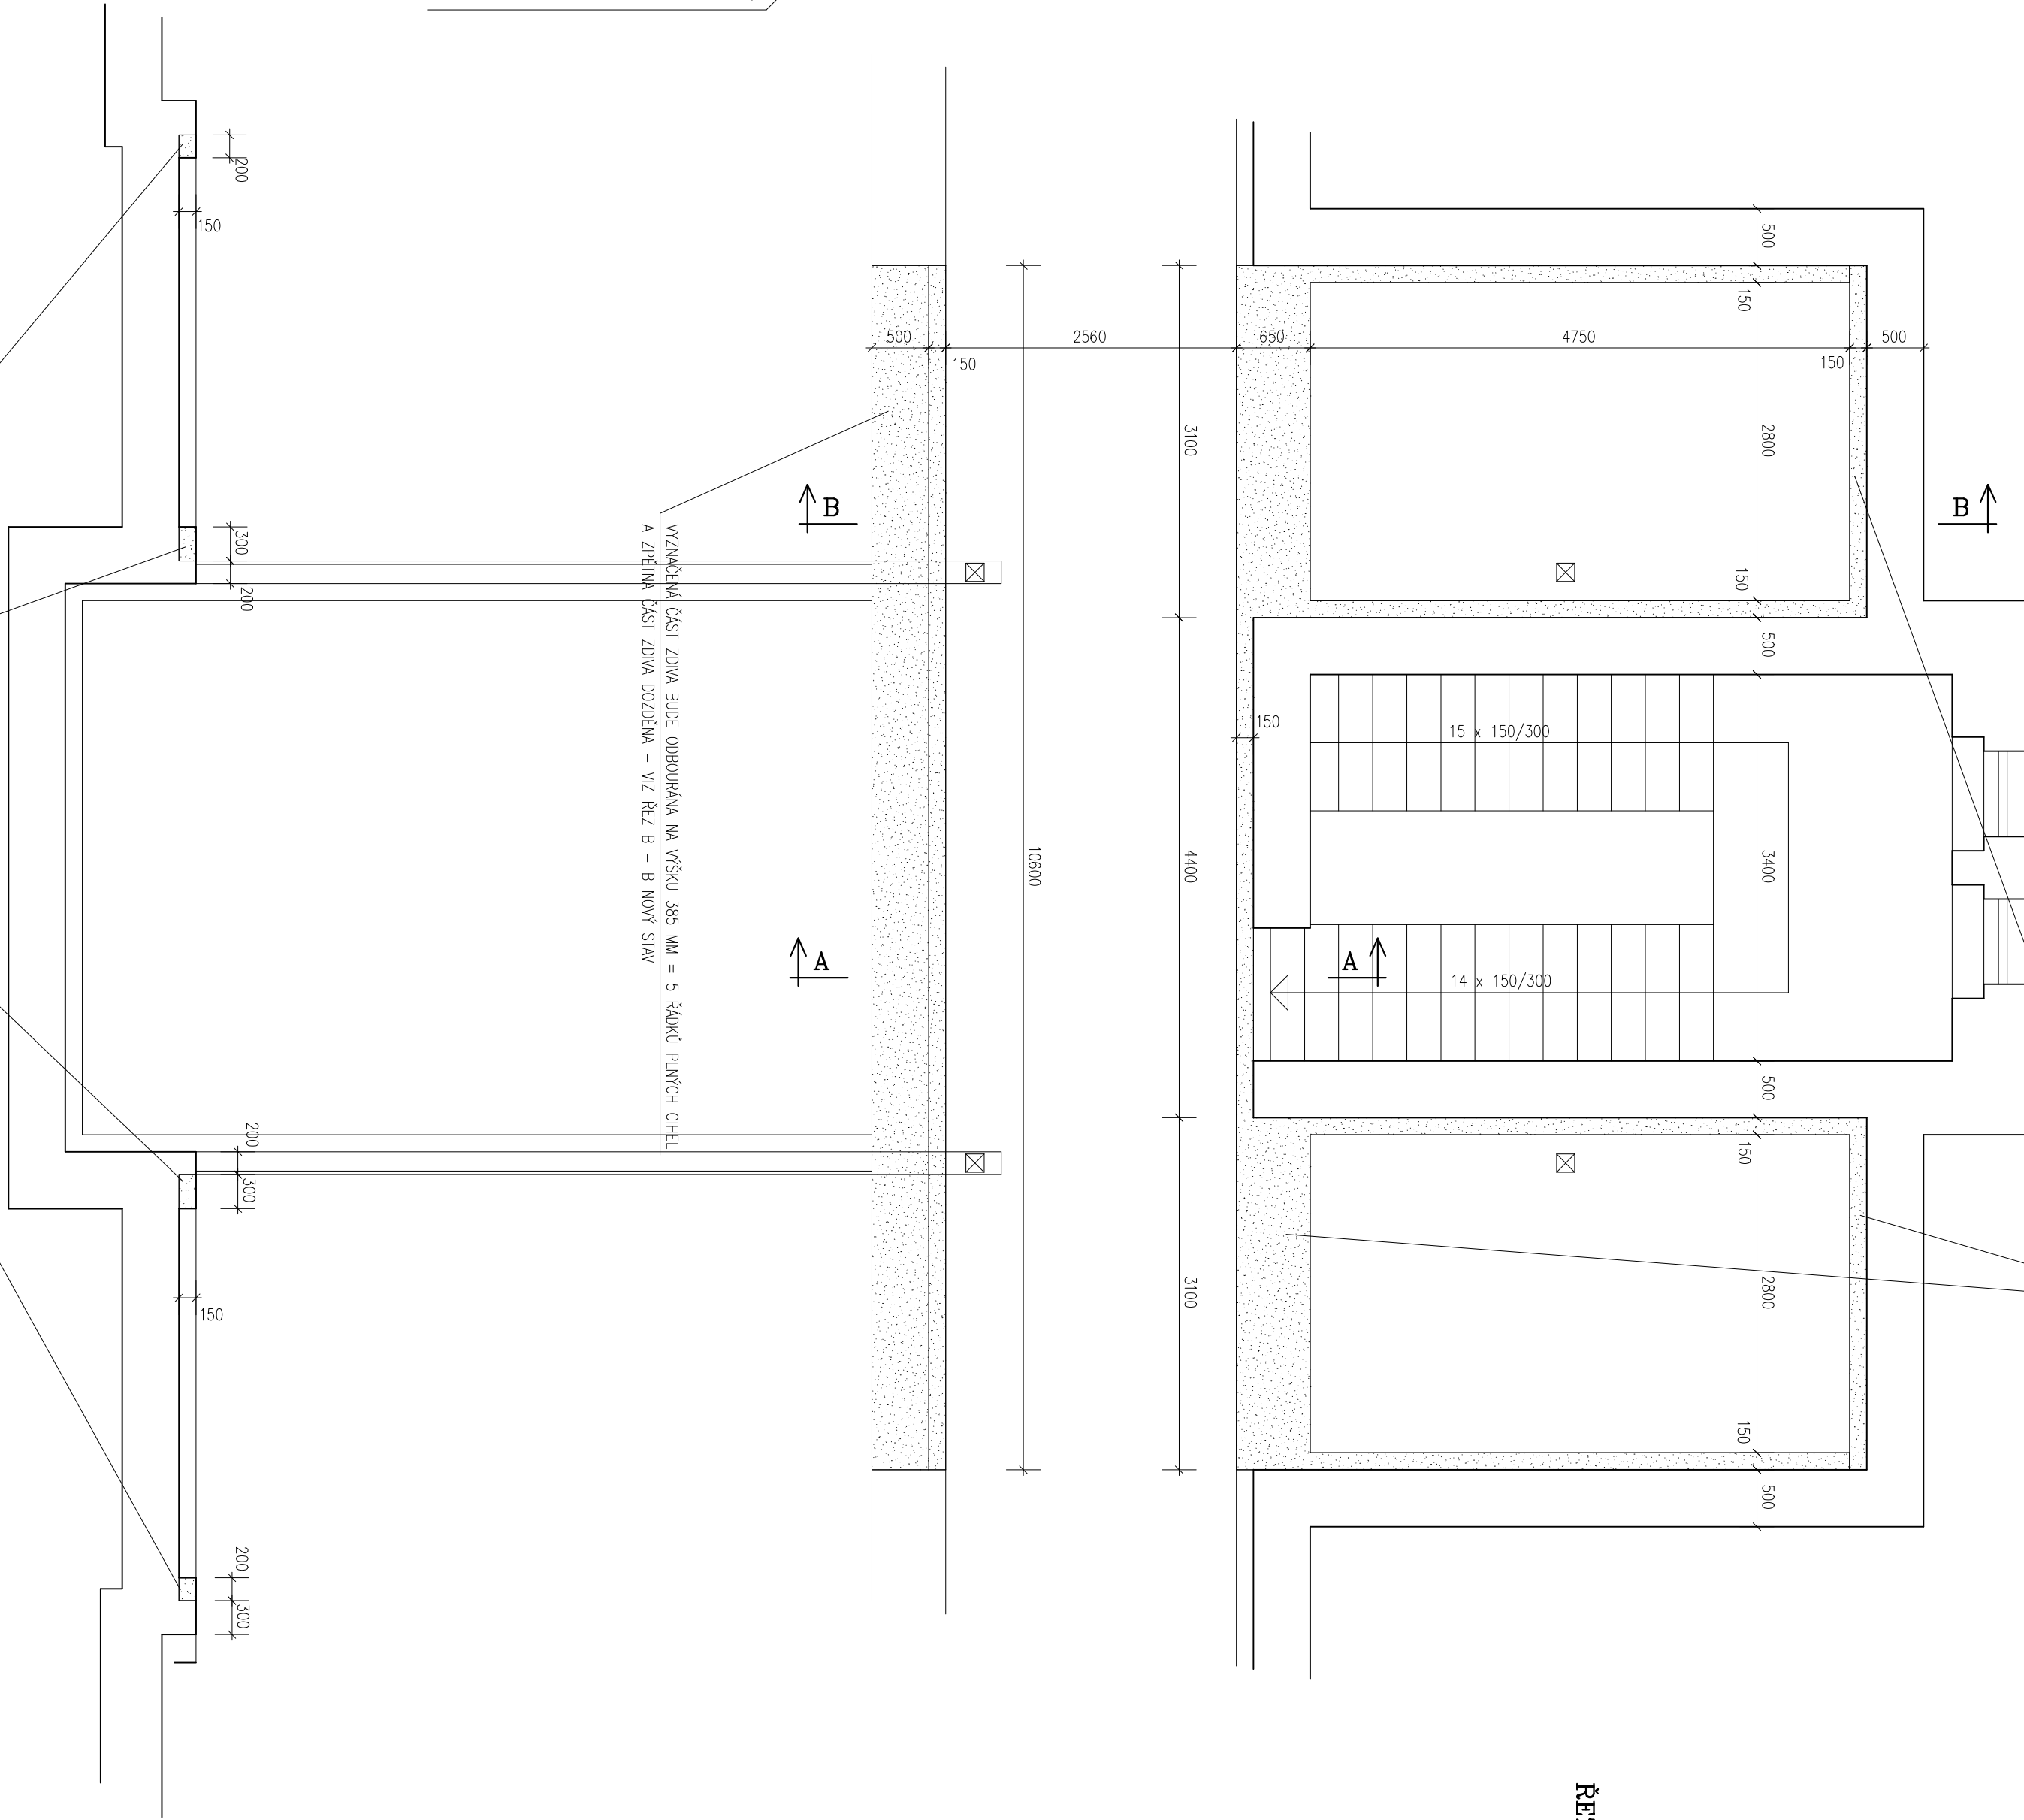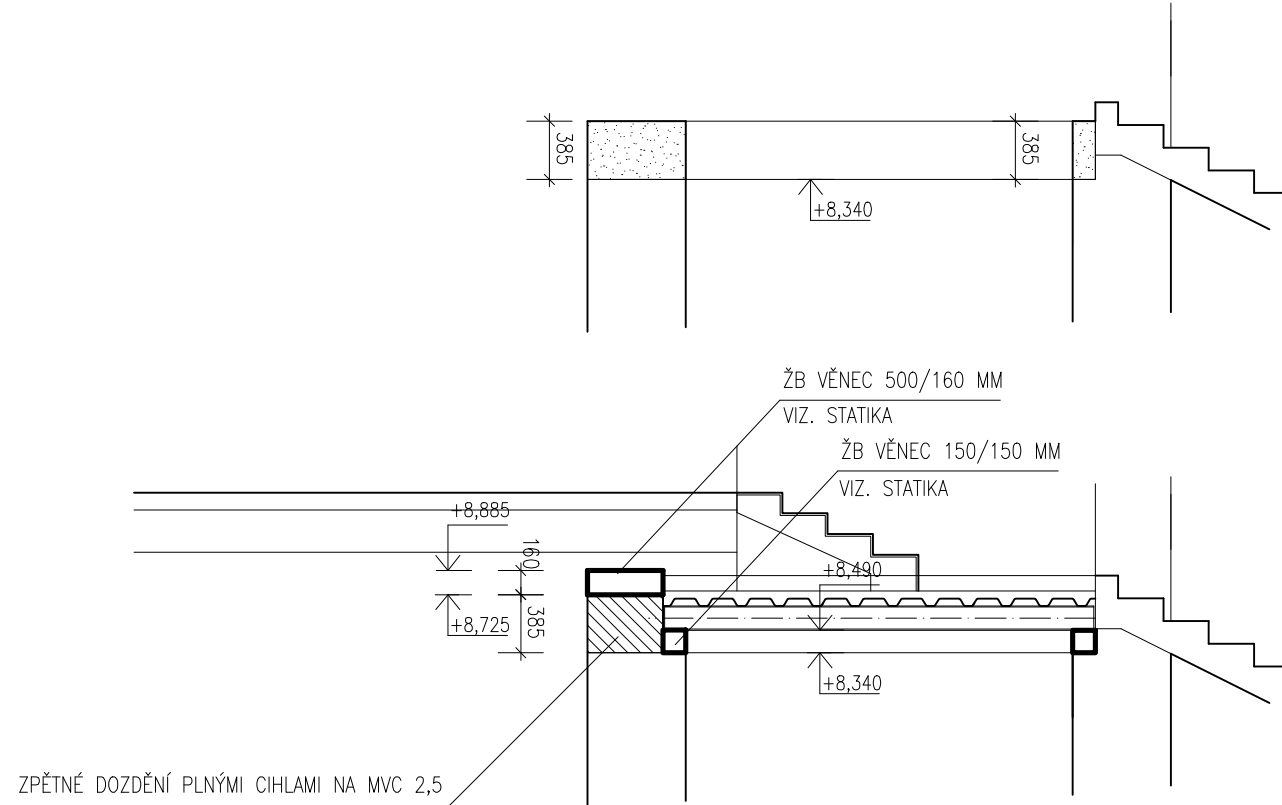

VEDOUcí PROJEKTANT:		ČÍSLO ZAKÁZKY : 2019/14	
ING. V. VOMČIL		STUPEŇ: DSP + DPS	
INVESTOR: MĚSTO PŘELOUČ, ČESKOSLOVENSKÉ ARMÁDY 1665, PŘELOUČ		ING. VĚRSIŤOV VOMČIL	
OBEC : PŘELOUČ, KLADENSKÁ 494		IČO : 13179627	
ZŠ KLADENSKÁ 494, PŘELOUČ – PŮDNÍ VESTAVBA		PROJEKČNÍ KANCELÁŘ	
		P A R D U B I C E	
ODBOURÁNÍ ZDIVA PRO VĚNCE		DATUM: VII. 2019	
		MĚŘÍTKO: 1 : 50	
		D.1.1.28	