


SITUACE 1 : 250 ÚSEK "D"

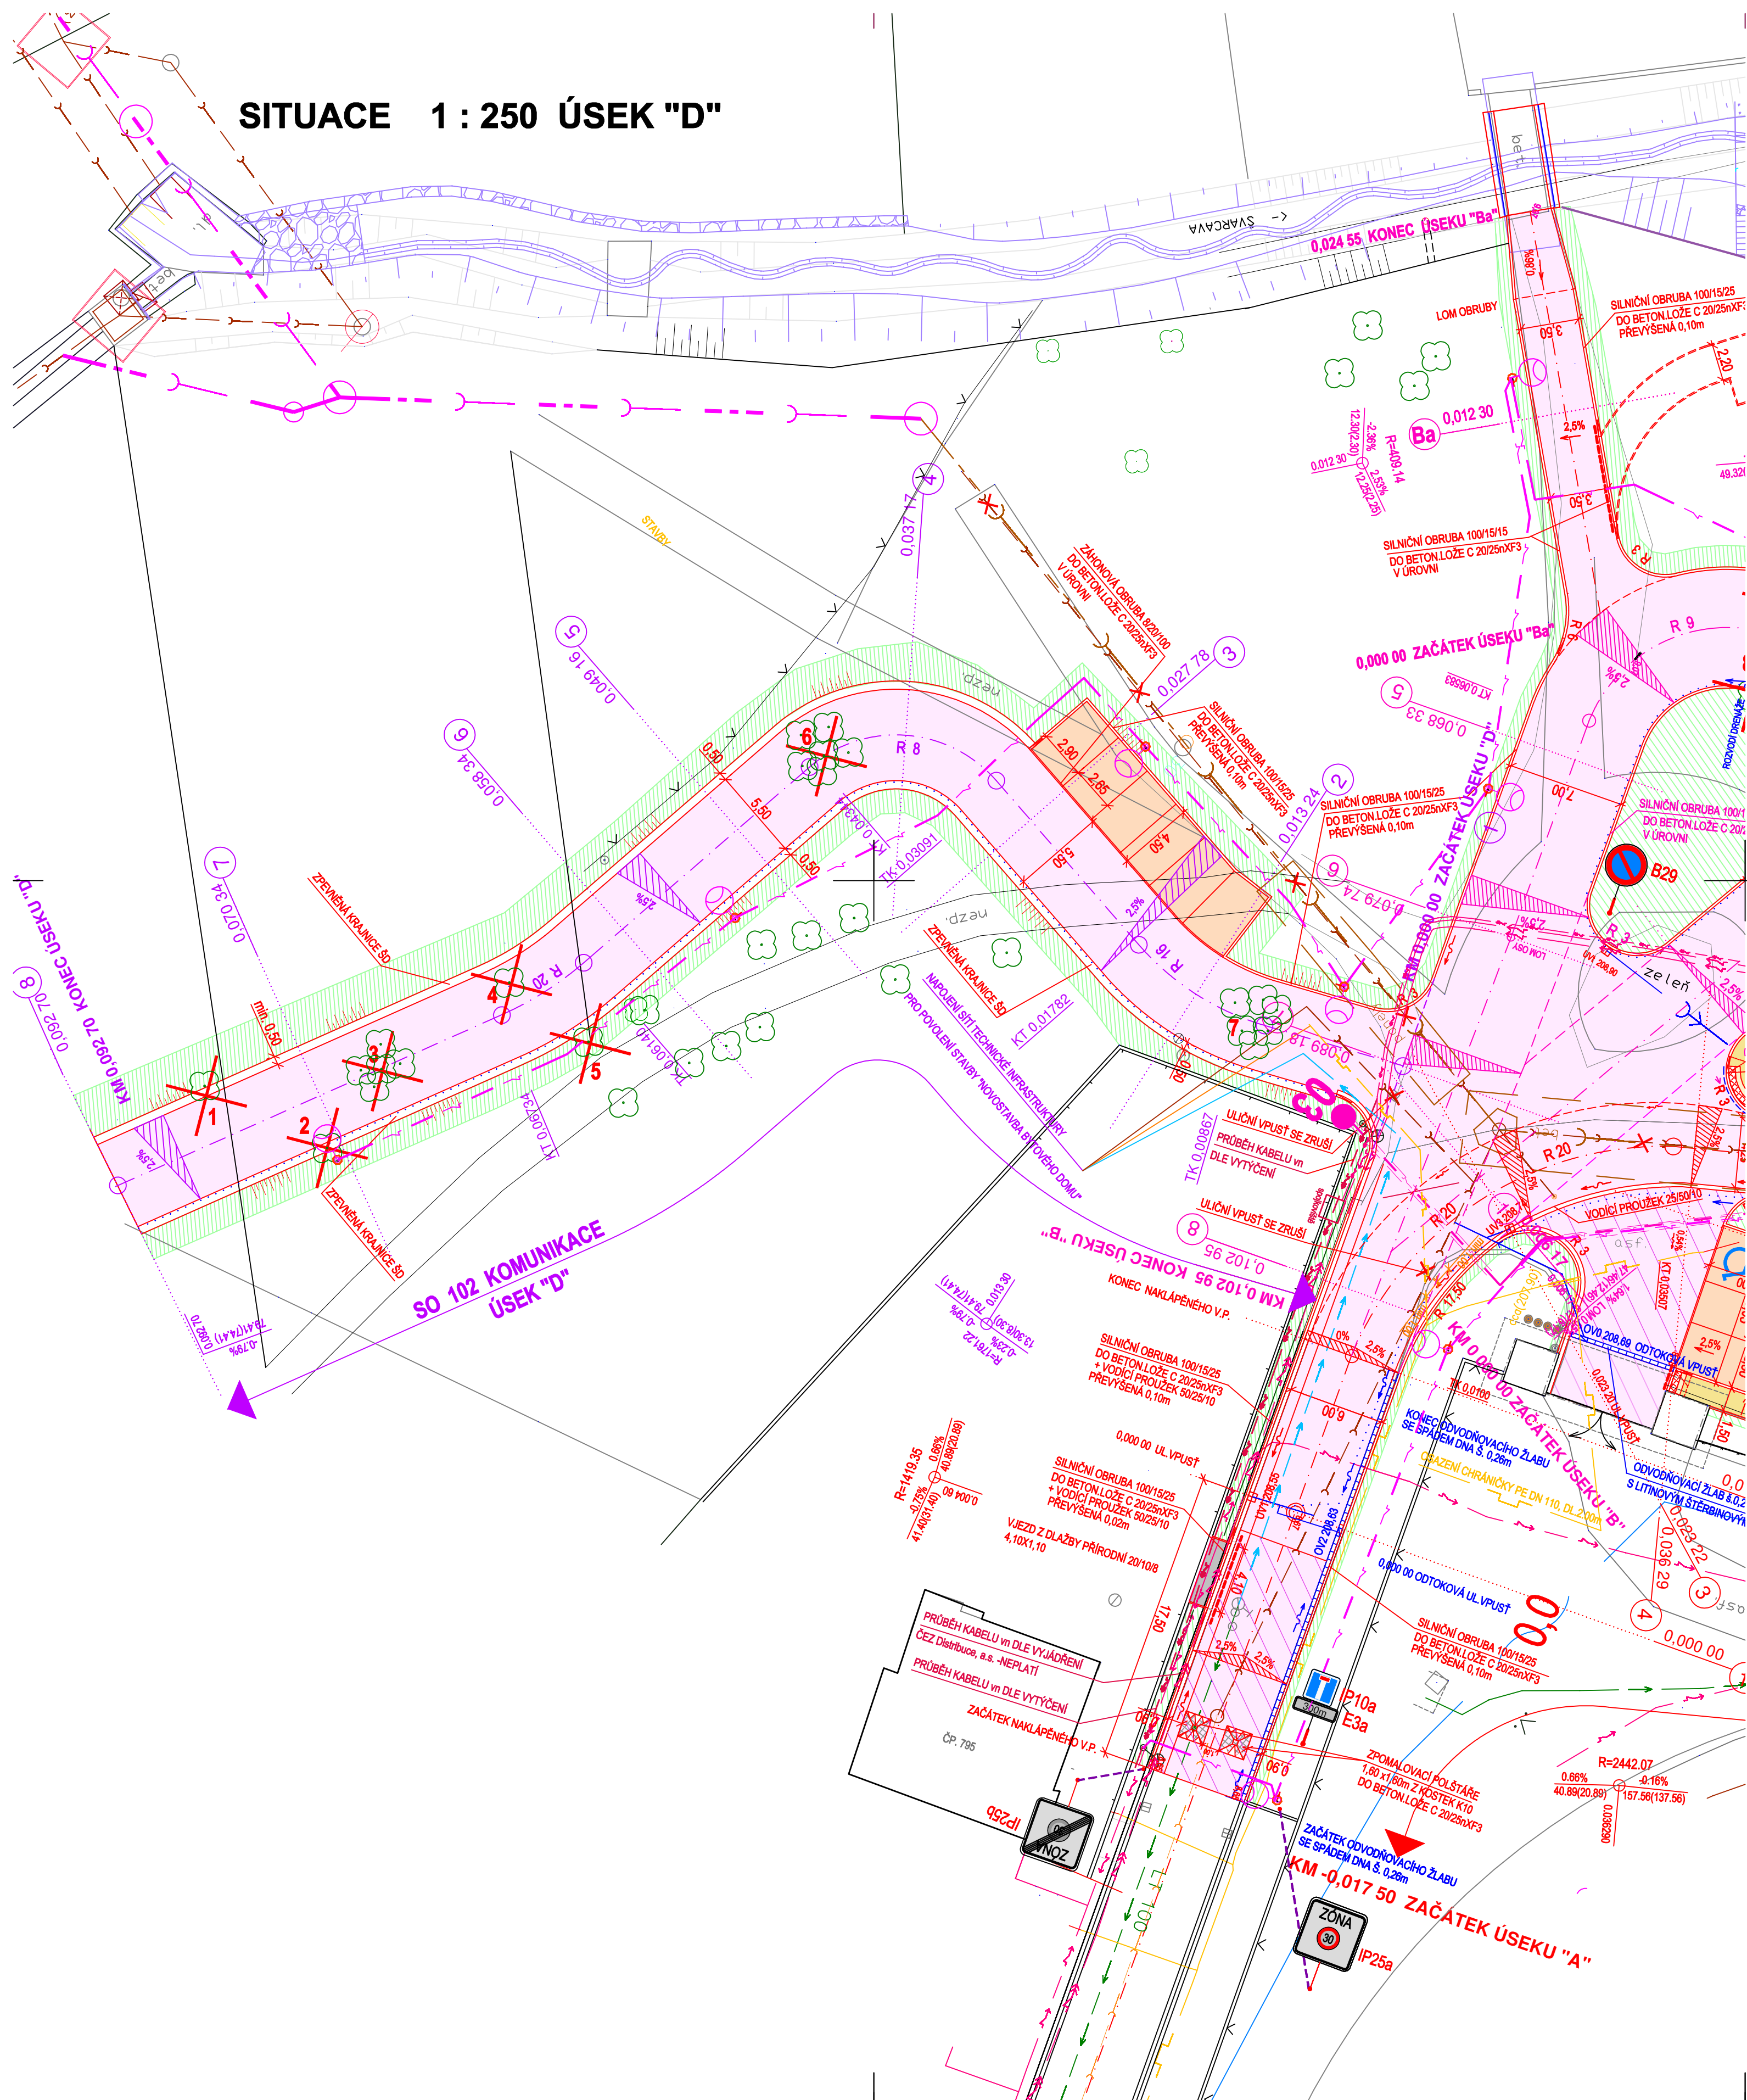


LEGENDA POVRCHŮ:

- ASFALTOVÝ BETON PRO OBRUSNÉ VRSTVY ACO 11, NOVÁ KONSTRUKCE
- FREZOVÁNÍ VOZOVKY + ASFALTOVÝ BETON PRO OBRUSNÉ VRSTVY ACO 11
- PARKOVIŠTĚ - VODOPROPUSTNÁ DLAŽBA 17/17/8 BARVA COLORMIX ETNA NOVÁ KONSTRUKCE
- BETONOVÁ DLAŽBA S ROVNÝMI HRANAMI TL.100mm, "I" NOVÁ KONSTRUKCE V MÍSTĚ VJEZDU NA PLOCHU
- CHODNÍK BETONOVÁ DLAŽBA PŘÍRODNÍ 20/10/6 S ROVNÝMI HRANAMI NOVÁ KONSTRUKCE
- CHODNÍK BETONOVÁ DLAŽBA PŘÍRODNÍ 20/10/6 SE ZKOSENÝMI HRANAMI (FASETKAMI) NOVÁ KONSTRUKCE
- DLAŽBA PRO NEVIDOMÉ BARVA ČERVENÁ
- ZELEŇ
- SNÍŽENÁ OBRUBA 0,02m V MÍSTĚCH PRO PŘECHÁZENÍ
- SNÍŽENÁ OBRUBA 0,05m V MÍSTĚCH PRO PŘECHÁZENÍ
- PODÉLNÁ DRENÁŽ
- STROMY KE KÁCENÍ

LEGENDA INŽ. SÍTÍ:

- PLYNOVOD
- TELEFON, KABEL
- ELEKTRICKÝ KABEL VN
- ELEKTRICKÝ KABEL NN
- KABEL STÁVAJÍCÍHO VEŘEJNÉHO OSVĚTLENÍ
- VODOVOD
- KANALIZACE STÁVAJÍCÍ
- KANALIZACE NOVÁ DN 1400,400 (NENÍ PŘEDMĚTEM TÉTO PD)
- KANALIZACE NOVÁ- PRO ODVODNĚNÍ VOZOVKY SO 301
- NOVÉ VEŘEJNÉ OSVĚTLENÍ SO 401
- CHRÁNIČKA KAMEROVÉHO SYSTÉMU SO 402
- EL.KABEL VN NA ZÚ DLE VYTÝČENÍ

PODZEMNÍ VEDENÍ JSOU ZAKRESLENA INFORMATIVNĚ. VRCHNÍ VEDENÍ JSOU ZŘETELNÁ V TERÉNU. PŘED ZAHÁJENÍM STAVEBNÍCH PRACÍ JE NUTNO POŽÁDAT O PODROBNÉ VYTÝČENÍ.

SOUŘADNICOVÝ SYSTÉM: JTSK		VÝŠKOVÝ SYSTÉM: BALT p.v.			
NADM. VÝŠKA	Index	Změna	Datum		
Vypracoval Sýkrová M.	Ing. Kučera M.	Kučera M.	 VDI PROJEKT s.r.o. vodo hospodářská a dopravní infrastruktura K Bošči 1453/6, 101 00 Praha 10		
Zodpovědný projektant Ing. Kučera M.	Hlavní inženýr projektu Ing. Kučera M	Kučera M.			
Akce			Investor		
REKONSTRUKCE ULICE SPORTOVNÍ V PŘELOUČI			Město Přelouč		
Objekt			Město / Obec Přelouč	Kraj Pardubický	
SO 102 KOMUNIKACE			Technická zpráva	Formát 6XA4	
Profese DOPRAVNÍ STAVBY			Stupeň DÚSP+PDPS	Měřítko 1:250	
Název přílohy			Číslo zakázky 43/23	Paré	
SITUACE ÚSEK "D"			Číslo přílohy D.1.2.2		