




PŮDORYS, MĚŘ.1:50

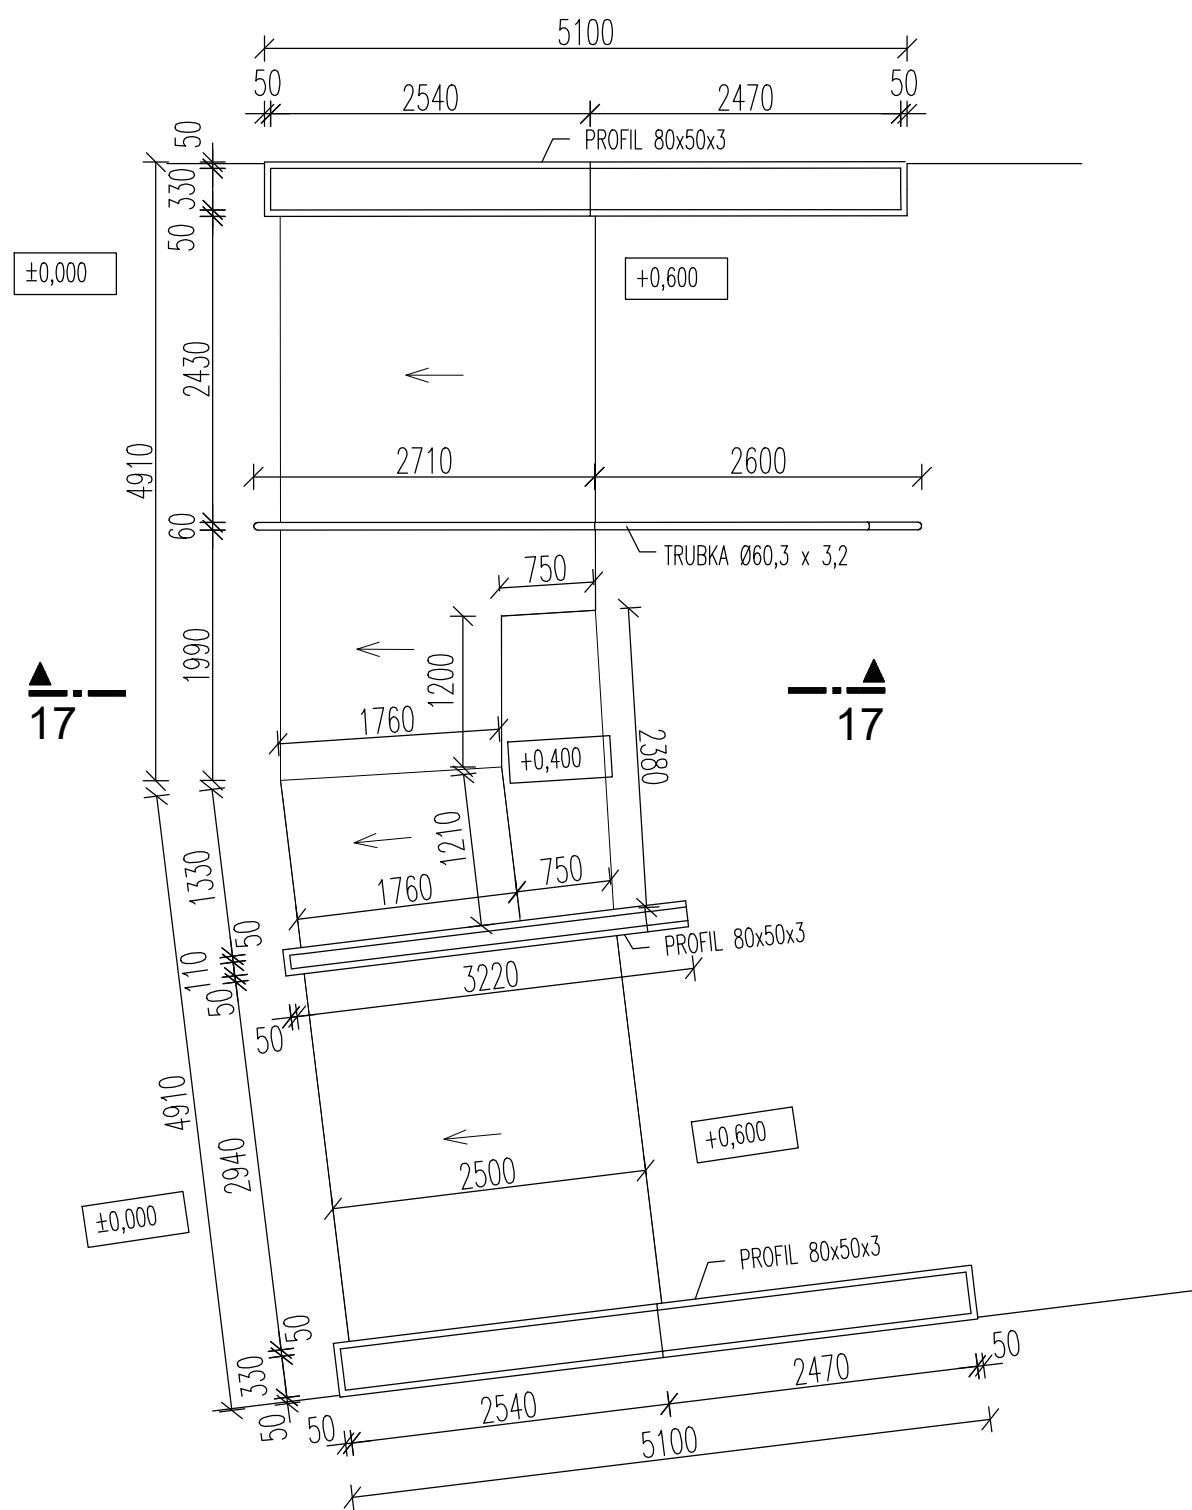


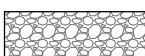


ŘEZ 17 - 17, MĚŘ.1:60

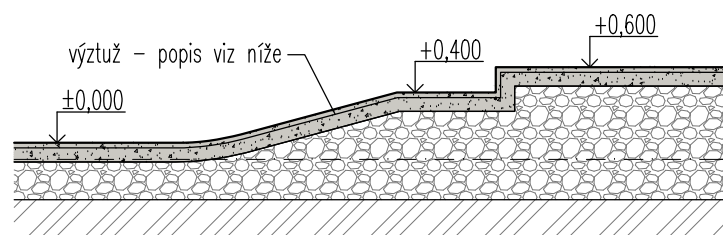

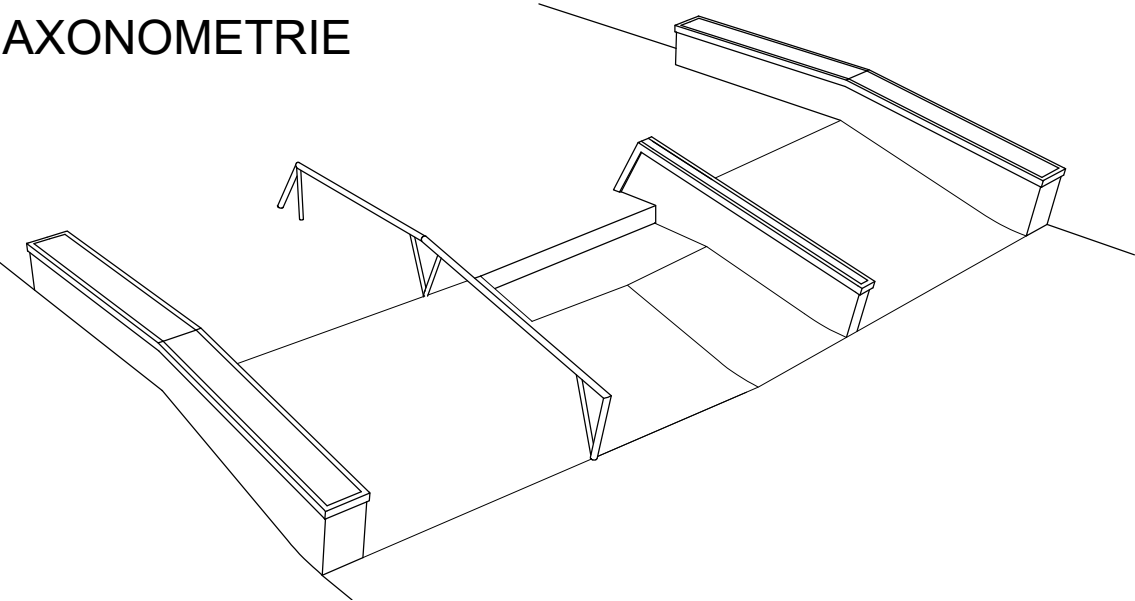AXONOMETRIE



LEGENDA MATERIÁLU

-  Základní deska skateparku - monolitická ŽB SKOŘEPINA tl. 150 mm z betonu třídy C 25 / 30, výztuž R10 á 200 mm v obou směrech nebo 1x karisíť 8x150x150mm,osazená při horním povrchu desky , krytí min. 35 mm
-  Štěrkopískový podsyp tl. 300 mm - drcené kamenivo frakce 0-63 se spojitou zrnitostí, hutněný po vrstvách max. 200 mm na hodnotu Edef.2 ≥ 30 MPa, Edef.2/Edef.1≤ 2,5. Na tento hutněný podsyp vyrovnat horní srovnávací vrstvou tl. 100 mm jemnozrnnějšího kameniva frakce 0-32 se spoj. zrnitostí. hutněný po vrstvách max. 200 mm na hodnotu Edef.2 ≥ 30 MPa, Edef.2/Edef.1≤ 2,5.
-  Zásypy a obsypy zeminou, hutnit dle potřeby, zpětně zatravnit
-  Původní zemina

Překážka 17 - EUROGAP  
je provedena jako monolitická ŽELEZOBETONOVÁ SKOŘEPINA tl. 200 mm.  
Je provedena z betonu třídy C 25 / 30 a vyztužena po obou površích vázanou výztuží R10 á 200 mm v obou směrech nebo 1x karisíť 8x150x150 mm, krytí výztuže min. 35mm.

± 0,000 = 209,400 m n.m. Bpv.

ZODP. PROJEKTANT	VYPRACOVAL	 Ing. Gabriela Nováková Projektování pozemních staveb IČ 76113671 gabriela-novakova@volny.cz
Ing. Gabriela Nováková	Ing. Gabriela Nováková	
INVESTOR	Město Přelouč, Československé armády 1665 535 33 Přelouč	
MÍSTO STAVBY:	Parcela č. 300/ 1 k.ú. Přelouč	
AKCE : <b>SKATEPARK PŘELOUČ</b>	DATUM	DSP+RPD
	11/2023	
	STUPEŇ	
Dokumentace pro společné povolení v úrovni realizační	PROFESE	stavebně konstrukční část
OBSAH VÝKRESU : <b>PŘEKÁŽKA Č.17 - EUROGAP</b>	MĚŘÍTKO: 1:60	D.2.b18