

**LEGENDA VEGETAČNÍCH ÚPRAV:**

STÁVAJÍCÍ LISTNATÉ A JEHLIČNATÉ STROMY  
1-168 dle Dendrologického průzkumu 2017  
1d-29d další dřeviny zjištěné k listopadu 2023

STÁVAJÍCÍ KEŘE A JEJICH SKUPINY (POROSTY)  
k1-k34 dle Dendrologického průzkumu 2017  
k1d-k1d další dřeviny zjištěné k listopadu 2023

DŘEVINY ZJIŠTĚNÉ k listopadu 2023, v rámci akce "Sportovní"  
budou skáceny, číslo bez uvozovek odpovídá DP 2017

NÁVRH

× 156 KÁCENÍ MIMO ŽÁDOST (podměrečné dřeviny)

27-32 ZÁSAHY NA DŘEVINÁCH (stabilizace nebezpečných dřevin)

STROMY LISTNATÉ

KEŘE SKUPINY, VOLNĚ ROSTOUCÍ ŽIVÉ PLOTY

ZALOŽENÍ TRÁVNÍKU PARKOVÉHO VÝSEVEM

POPIS NÁVRHU V JEDNOTLIVÝCH ČÁSTECH PARKU  
odpovídá číslování v TZ

NAVRŽENÉ DŘEVINY	
p.č.	množ.
ALEJOVÉ STROMY (pokud není uvedeno jinak)	
1 Acer platanoides 'Royal Red' - javor mlč	95
2 Acer platanoides 'Cleveland' - javor mlč	9
3 Tilia cordata - lípa malolistá (srdčlá)	67
4 Acer griseum - javor šedý	6
5 Castanea sativa - kaštanovník jedlý	1
6 Ginkgo biloba - jinan dvoulaločný	2
7 Quercus palustris - dub bahenní	1
8 Alnus glutinosa - olše lepkavá v k	1
9 Fagus sylvatica 'Asplenifolia' - buk lesní (možná náhrada F. s. f. purpurea)	1
LISTNATÉ KEŘE OPADAVÉ	
10 Magnolia 'Galaxy' - šacholan	1
11 Quercus petraea - dub zimní	2
12 Quercus robur - dub letní	2
13 Salix alba 'Tristis' - vřba bílá	1
LISTNATÉ KEŘE NEOPADAVÉ	
14 Deutzia hybrida - trojpek zvrhlý	408
15 Spiraea cinerea 'Gneissheim' - trnolistý popelavý	243
LISTNATÉ KEŘE STÁLEZELÉ	
16 Prunus laurocerasus 'Otto Luyken' - bobkovíšeň lékařská	165
17 Prunus laurocerasus 'Zabeliana' - bobkovíšeň lékařská	213
18 Viburnum 'Pragerse' - kalina pražská	162
JEHLIČNATÉ POKRYVNÉ KEŘE	
19 Taxus baccata 'Repandens' - lis červený	48
KEŘE CELKEM	
	66
	667

LEGENDA DALŠÍ (převzato z projektu "MĚSTSKÝ PARK PŘELOUČ" KOMUNIKACE VDI 2013) :

**ING. SÍTĚ**

PLYNOVOD

TELEFON. KABEL

ELEKTRICKÝ KABEL VN

ELEKTRICKÝ KABEL NN

KABEL VĚŘEJNÉHO OSVĚTLENÍ LAMPA VO

VODOVOD

KANALIZACE STÁVAJÍCÍ

KANALIZACE NOVÁ DN 1400

**POVRCHY ZPEVNĚNÝCH PLOCH V PARKU (chodníky a pěšiny)**

BETONOVÁ DLAŽBA V MÍSTĚ VJEZDU NA PLOCHU

BETONOVÁ DLAŽBA CHODNÍKU

MLAT


**DALŠÍ PRVKY:**

LAVIČKA

ODPADKOVÝ KOS

AKCE "SPORTOVNÍ"

DETAIL - ZPŮSOB OSÁZENÍ ZÁHONŮ ŽIVÝCH VOLNĚ ROSTOUCÍCH PLOTŮ MEZI STROMOŘADÍM JAVORŮ MLČŮ KULTIVAR 'CLEVELAND' M 1:100

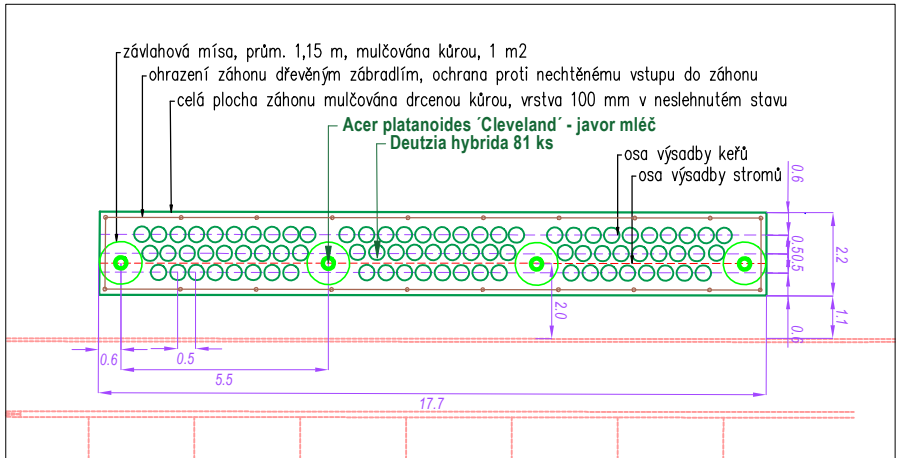

ZMĚNA Č. 1 ze dne 2.2.2024 - nové místa pro výsadbu č. 2 Acer plat. 'Cleveland' z důvodu neshody s Pověří Labe  
původní místo × javor nové místo v parku, osazen 7 ks  
10 ks javorů bude vysazeno mimo park na městském určeném místě

PODZEMNÍ VEDENÍ JSOU ZAKRESLENA INFORMATIVNĚ.  
VRCHNÍ VEDENÍ JSOU ZŘETELNÁ V TERÉNU.  
PŘED ZAHÁJENÍM PRÁCE SE VYTVOŘÍ ING. SÍTĚ, SPON VÝSADEB STROMŮ JE NUTNÉ PRŮZKUMOVAT JEJICH  
OCHRANNÝM PÁSMŮM A DOSTATEČNĚMU ODSTUPU OD LAMP VO

AKCE:	
Ing. Jarmila Hružová	MĚSTSKÝ PARK PŘELOUČ - VEGETAČNÍ ÚPRAVY
Vilémov 292, 582 83 Vilémov IČO: 14783240 tel: 569 432 247 mob: 420 725 198 133 jarmilahruzo@centrum.cz	Zadavatel: Město Přelouč Ceskoslovenské armády 1665, 535 33 Přelouč Katastr. území: Přelouč Kraj: Pardubický Zodp. projektant: Ing. Jarmila Hružová
Obsah:	Datum: XI. 2023 Měřítko: 1:500 Č. paré:
2 SITUACE - současný stav - zásahy na vybraných dřevinách - osazovací plán	