


"REKONSTRUKCE CHODNÍKŮ V OBCI ŠTĚPÁNOV"  
SO 801 - SADOVÉ A TERÉNNÍ ÚPRAVY  
SITUACE - M 1:500

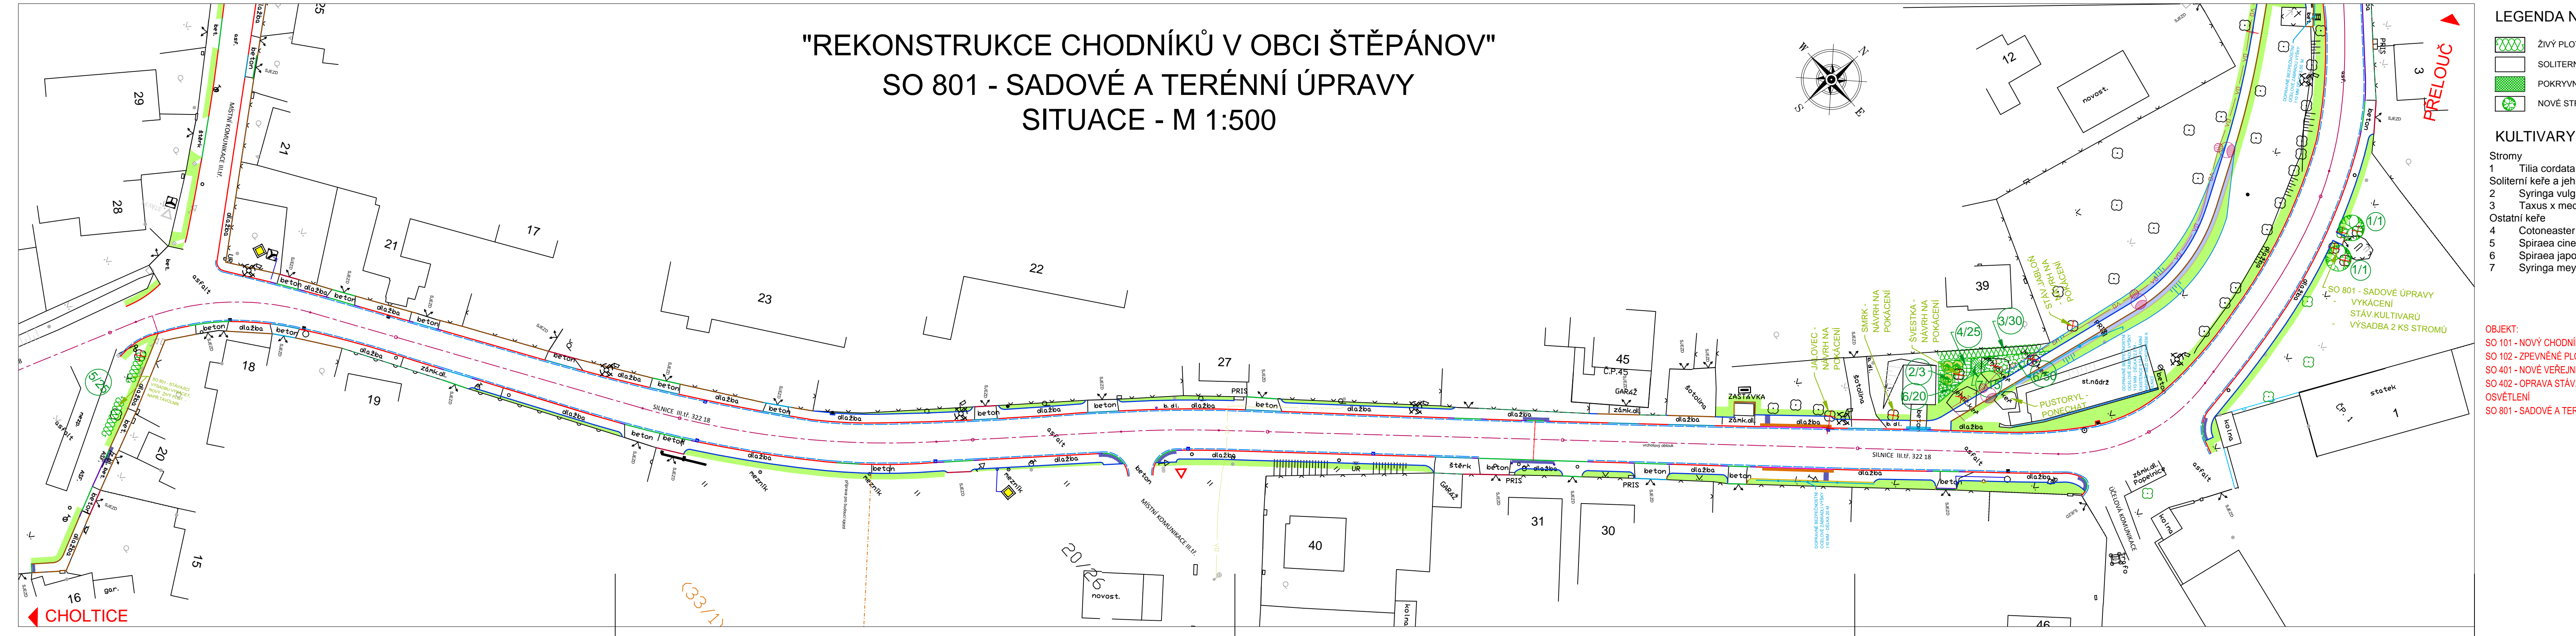

- LEGENDA NOVÝ STAV SO 801:
- ŽIVÝ PLOT
  - SOLITERNÍ KEŘE
  - POKRYVNÉ KEŘE
  - NOVÉ STROMY

- KULTIVARY:
- Stromy
- |   |                                                   |       |
|---|---------------------------------------------------|-------|
| 1 | Tilia cordata 'Greenspire'                        | 2 ks  |
| 2 | Syringa vulgaris - štěpované velkokvěté kultivary | 3 ks  |
| 3 | Taxus x media 'Hicksii'                           | 30 ks |
- Ostatní keře
- |   |                                    |       |
|---|------------------------------------|-------|
| 4 | Cotoneaster horizontalis           | 25 ks |
| 5 | Spiraea cinerea 'Grelshheim'       | 25 ks |
| 6 | Spiraea japonica 'Little Princess' | 70 ks |
| 7 | Syringa meyeri 'Pallibin'          | 15 ks |

OBJEKT:  
SO 101 - NOVÝ CHODNÍK (DÚR, DSP)  
SO 102 - ZPEVNĚNÉ PLOCHY (DSP)  
SO 401 - NOVÉ VEŘEJNÉ OSVĚTLENÍ (DÚR)  
SO 402 - OPRAVA STÁV. VEŘEJNÉHO OSVĚTLENÍ  
SO 801 - SADOVÉ A TERÉNNÍ ÚPRAVY

PRŮBĚH INŽENÝRSKÝCH SÍTÍ JE ZAKRESLEN  
DLE PODKLADŮ JEJICH SPRÁVCŮ.  
PŘED ZAHÁJENÍM VESKERÝCH STÁVEBNÍCH PRACÍ  
JE NUTNO NECHAT VYTÝČIT INŽENÝRSKÉ SÍTĚ.

Vypracoval: Jana Fürstlová	Zodp. projektant: Ing. Leoš Jelínek	Kontroloval: Ing. Leoš Jelínek
Kraj: Pardubický	Tratový úsek/obec: Štěpánov u Přelouče	
Objednatel: Město Přelouč, ČS. armády 1665, 535 33 Přelouč		
Akce: REKONSTRUKCE CHODNÍKŮ V OBCI ŠTĚPÁNOV		
SO 801 - SADOVÉ A TERÉNNÍ ÚPRAVY		
SITUACE		

Formát 6A4	Č. kopie
Datum 11/2015	
Účel PDPS	Č. výkresu 1
Č. zakázky 3110/015/029	
Změna	
Měřítko 1:500	
Část dokumentace B.4.2	

