


GEODETICKÝ KOORDINAČNÍ VÝKRES 1:250

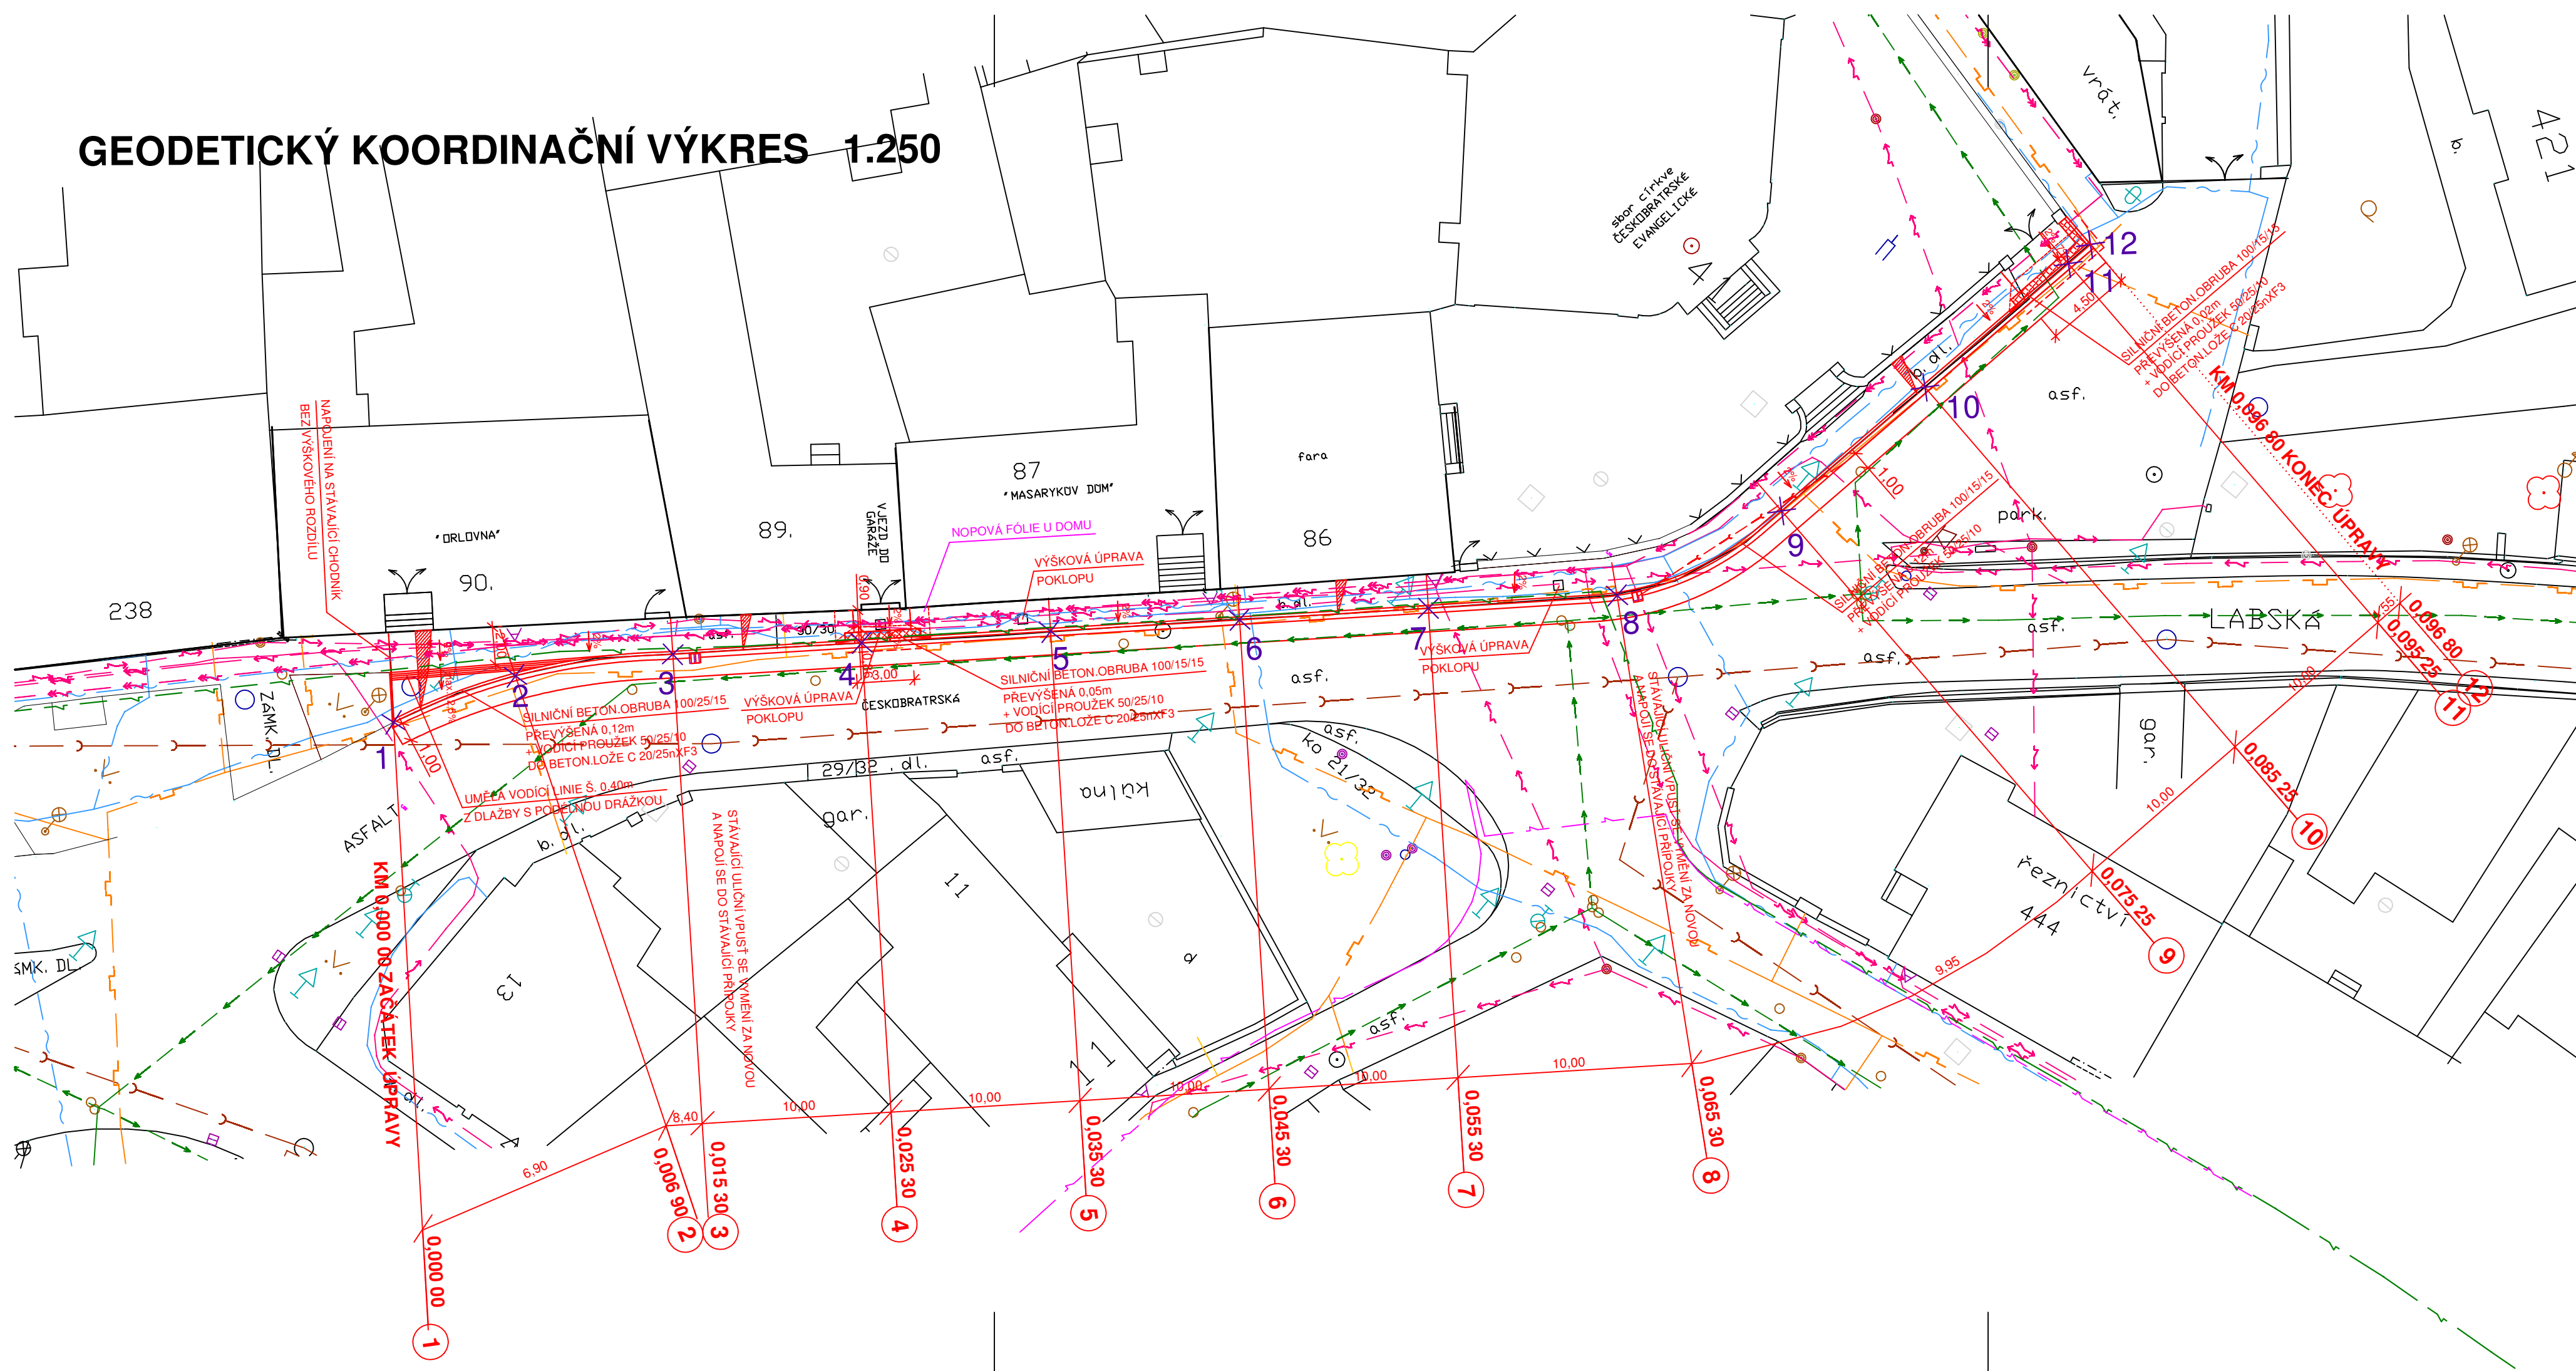

Tabulka souřadnic vytyčovacích bodů obrub v místě příčných řezů-poloha patrná ze situace

ČÍSLO BODU	SOUŘADNICE Y	SOUŘADNICE X
1	662876.9091	1058809.7858
2	662873.5543	1058803.7707
3	662867.9195	1058797.5515
4	662860.6675	1058790.6733
5	662853.4129	1058783.7930
6	662846.1541	1058776.9108
7	662838.9007	1058770.0269
8	662831.7003	1058763.0998
9	662827.9041	1058754.0934
10	662827.9041	1058754.0934
11	662824.6997	1058734.3518
12	662824.4515	1058732.8227

LEGENDA POVRCHŮ:


- ASFALTOVÝ BETON PRO OBRUSNÉ VRSTVY ACO 11 TL.50-100mm
- CHODNÍK BETONOVÁ DLAŽBA PŘÍRODNÍ TL.60mm
- VJEZDY - BETONOVÁ DLAŽBA ANTRACIT TL.80mm
- DLAŽBA PRO NEVIDOMÉ BARVA ČERVENÁ V MÍSTĚ PŘECHODU PRO CHODCE A V MÍSTĚCH USNADŇUJÍCÍCH PŘECHÁZENÍ TL.60mm, VE VJEZDECH TL.80mm
- ZELEŇ
- SNÍŽENÁ OBRUBA NA 0,02m VE VJEZDECH, NA PŘECHODU PRO CHODCE A MÍSTA USNADŇUJÍCÍCH PŘECHÁZENÍ

LEGENDA INŽENÝRSKÝCH SÍTÍ:

- PLYNOVOD
- TELEFON. KABEL
- ELEKTRICKÝ KABEL NN
- ELEKTRICKÉ VEDENÍ NN VRCHNÍ
- KABEL VEŘEJNÉHO OSVĚTLENÍ
- VODOVOD
- KANALIZACE
- METROPOLITNÍ SÍŤ
- NOVÝ KABEL V.O.

PODZEMNÍ VEDENÍ JSOU ZAKRESLENA INFORMATIVNĚ. VRCHNÍ VEDENÍ JSOU ZŘETELNÁ V TERÉNU. PŘED ZAHÁJENÍM STAVEBNÍCH PRACÍ JE NUTNO POŽÁDAT O PODROBNÉ VYTYČENÍ.

SOUŘADNICOVÝ SYSTÉM: JTSK
VÝŠKOVÝ SYSTÉM: BALT p.v.

		Index	Změna			Datum
Vpracoval M.Šýkorová <i>Šýkorová</i>		Kontroloval Ing. Kučera M. <i>Kučera M.</i>				VDI PROJEKT s.r.o. vodo hospodářská a dopravní infrastruktura Petrohradská 216/3, 101 00 Praha 10
Zodpovědný projektant Ing. Kučera M. <i>Kučera M.</i>		Hlavní inženýr projektu Ing. Kučera M. <i>Kučera M.</i>				
Akce: REKONSTRUKCE CHODNÍKU OD ČP. 238 PO KOSTEL V UL. ČESKOBRATRSKÁ, PŘELOUČ				Investor Město Přelouč		
Objekt: SO 101 CHODNÍKY				Město Přelouč		Kraj Pardubický
				Technická zpráva		Formát 4x A4
Profese: DOPRAVNÍ STAVBY				Stupeň DSP+PDPS		Měřítko 1 : 250
Název výkresu: GEODETICKÝ KOORDINAČNÍ VÝKRES				Číslo zakázky 17/18		Paré
				Číslo výkresu B.3		