


SITUACE 1 : 250

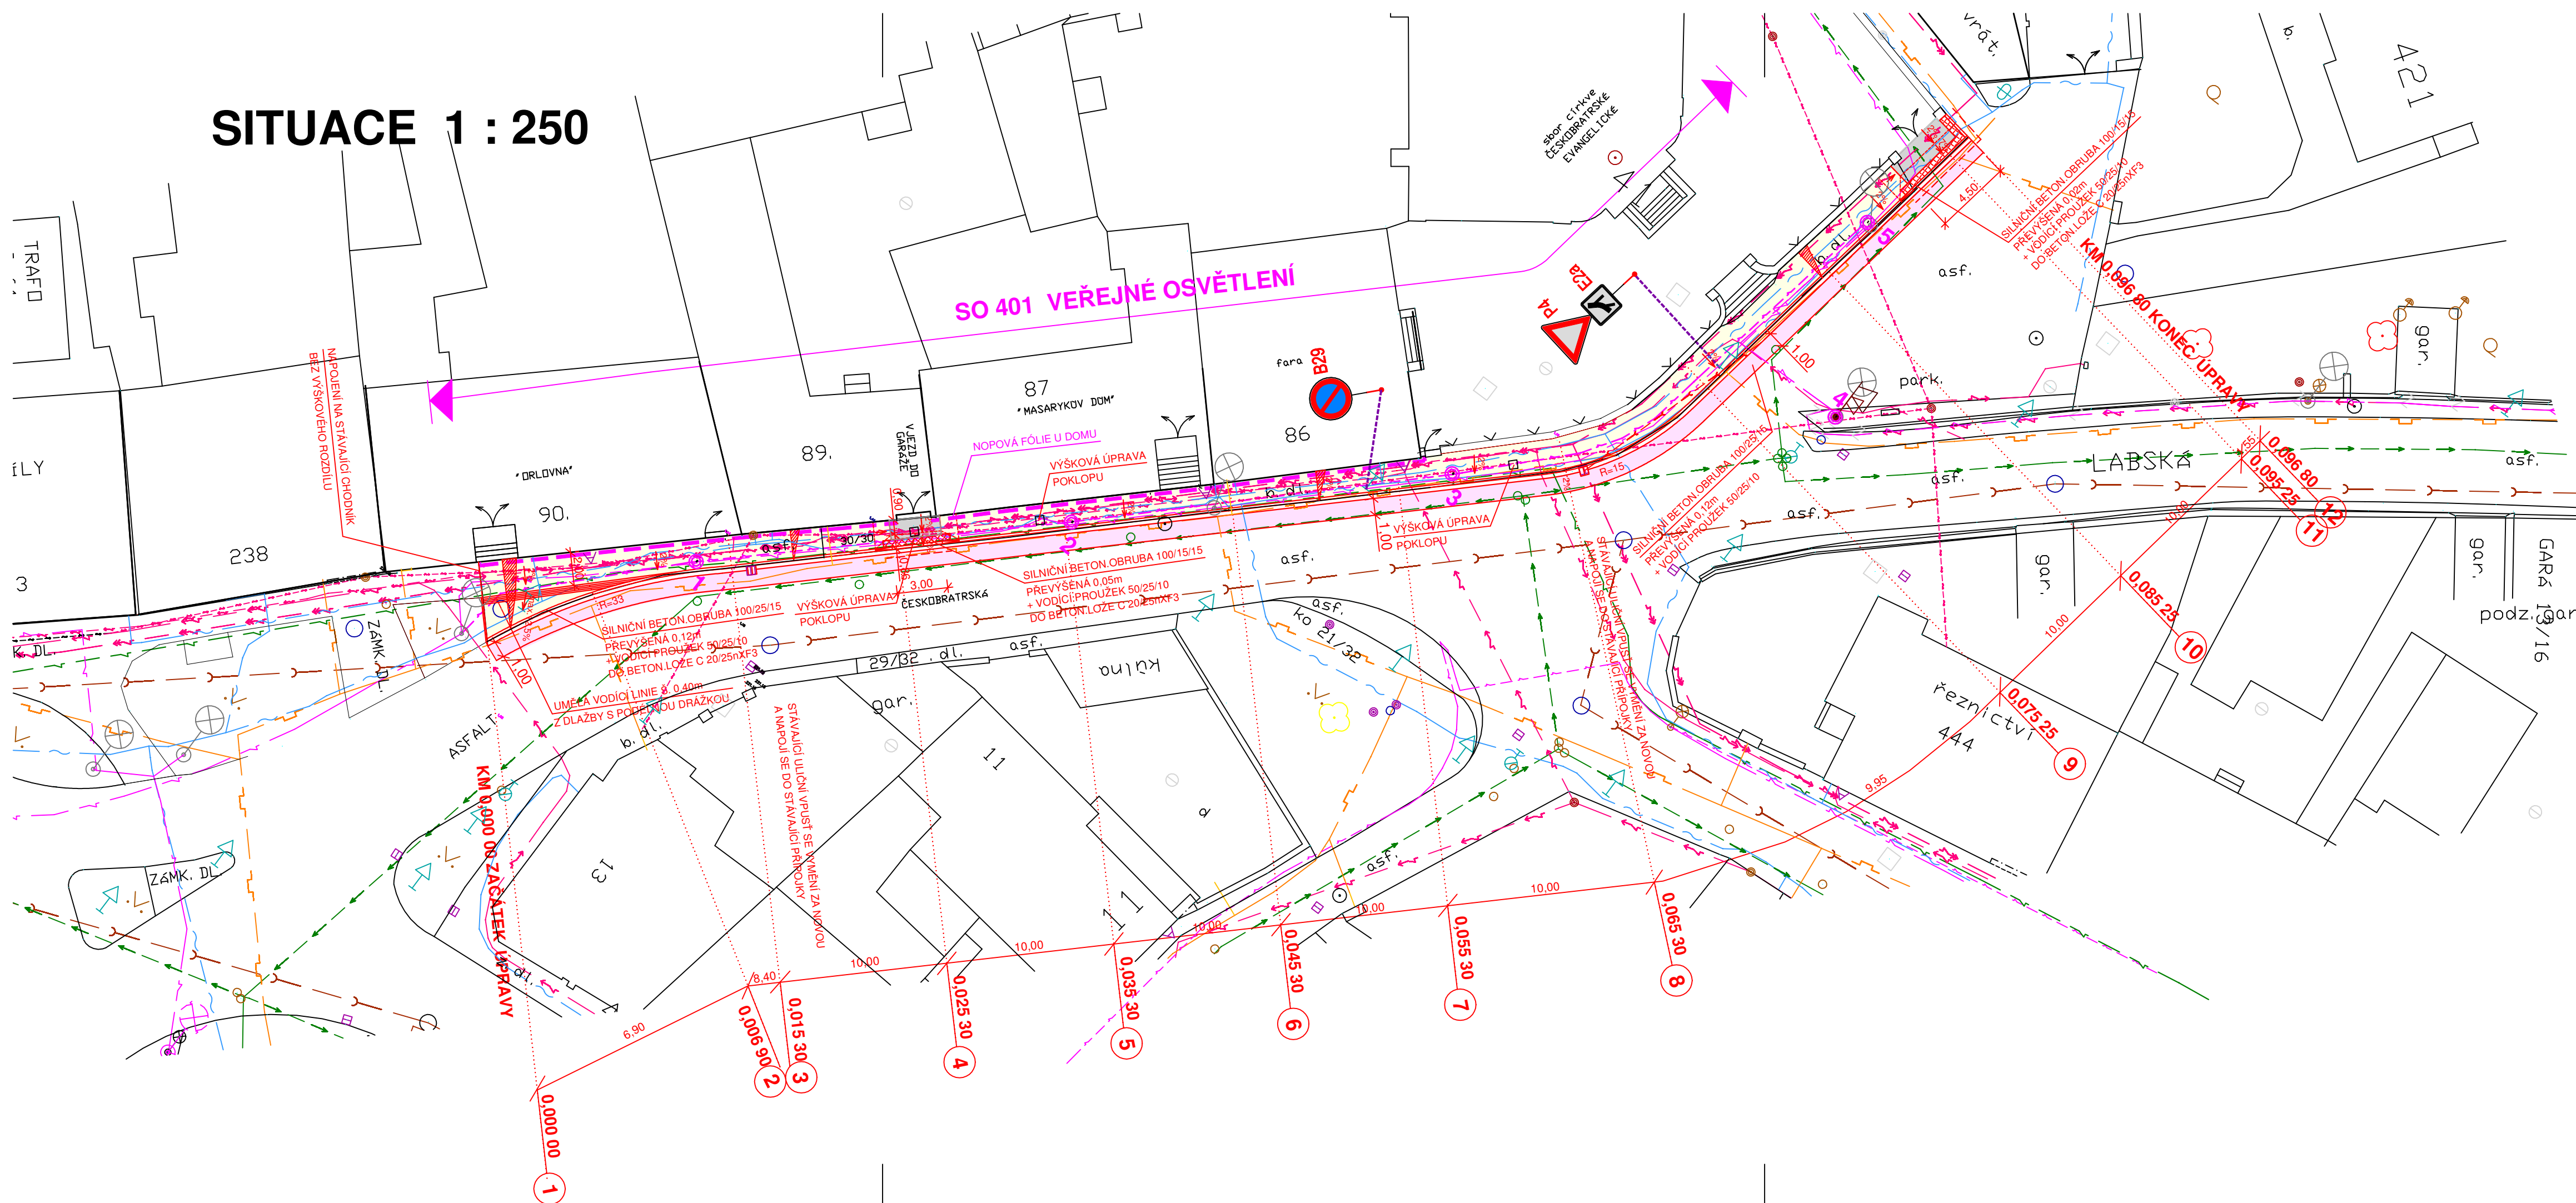

LEGENDA POVRCHŮ:

- ASFALTOVÝ BETON PRO OBRUSNÉ VRSTVY ACO 11 TL.50-100mm
- CHODNÍK BETONOVÁ DLAŽBA PŘÍRODNÍ TL.60mm
- VJEZDY - BETONOVÁ DLAŽBA ANTRACIT TL.80mm
- DLAŽBA PRO NEVIDOMÉ BARVA ČERVENÁ
- ZELEŇ
- SNÍŽENÁ OBRUBA NA 0,02m VE VJEZDECH

LEGENDA INŽENÝRSKÝCH SÍTÍ:

- PLYNOVOD
- TELEFON. KABEL
- ELEKTRICKÝ KABEL VN
- ELEKTRICKÝ KABEL NN
- ELEKTRICKÉ VEDENÍ NN VRCHNÍ
- KABEL VEŘEJNÉHO OSVĚTLENÍ
- VODOVOD
- KANALIZACE
- METROPOLITNÍ SÍŤ
- NOVÝ KABEL V.O.

PODZEMNÍ VEDENÍ JSOU ZAKRESLENA INFORMATIVNĚ. VRCHNÍ VEDENÍ JSOU ZŘETELNÁ V TERÉNU. PŘED ZAHÁJENÍM STAVEBNÍCH PRACÍ JE NUTNO POŽÁDAT O PODROBNÉ VYTÝČENÍ.

SOUŘADNICOVÝ SYSTÉM: JTSK
VÝŠKOVÝ SYSTÉM: BALT p.v.

Index		Změna	Datum	
Vypracoval	M.Šýkorová	Kontroloval	Ing. Kučera M.	VDI PROJEKT s.r.o. vodo hospodářská a dopravní infrastruktura Petrohradská 216/3, 101 00 Praha 10
Zodpovědný projektant	Ing. Kučera M.	Hlavní inženýr projektu	Ing. Kučera M.	
Akce:		Investor		
REKONSTRUKCE CHODNÍKU OD ČP. 238 PO KOSTEL V UL. ČESKOBRATRSKÁ, PŘELOUČ		Město Přelouč		
Objekt:		Město Přelouč	Kraj Pardubický	
SO 101 CHODNÍKY		Technická zpráva	Formát 4xA4	
Profese: DOPRAVNÍ STAVBY		Stupeň DSP+PDPS	Měřítko 1 : 250	
Název výkresu:		Číslo zakázky 17/18	Paré	
SITUACE		Číslo výkresu C.1.2		