




PŮDORYSNÝ ŘEZ OKNEM

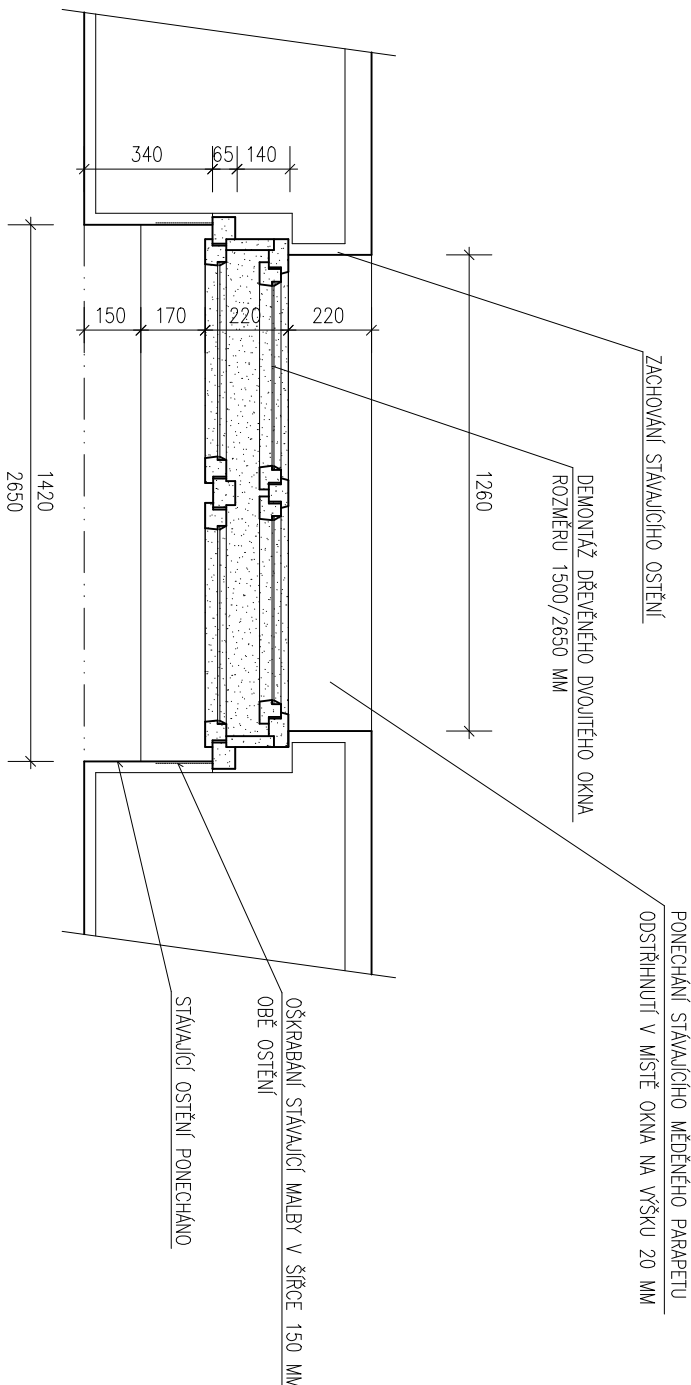

POHLED ČELNÍ

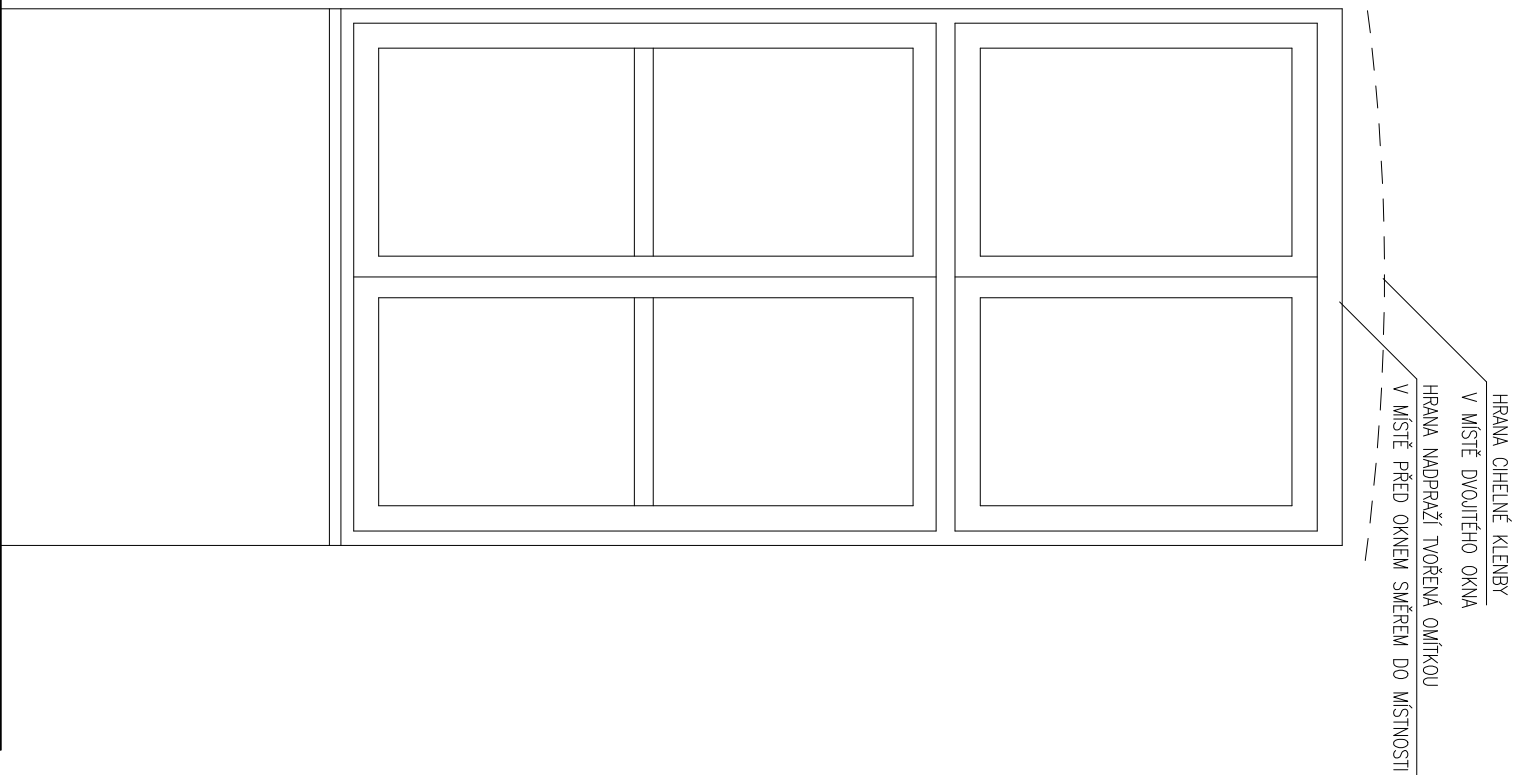

SVISLÝ ŘEZ OKNEM

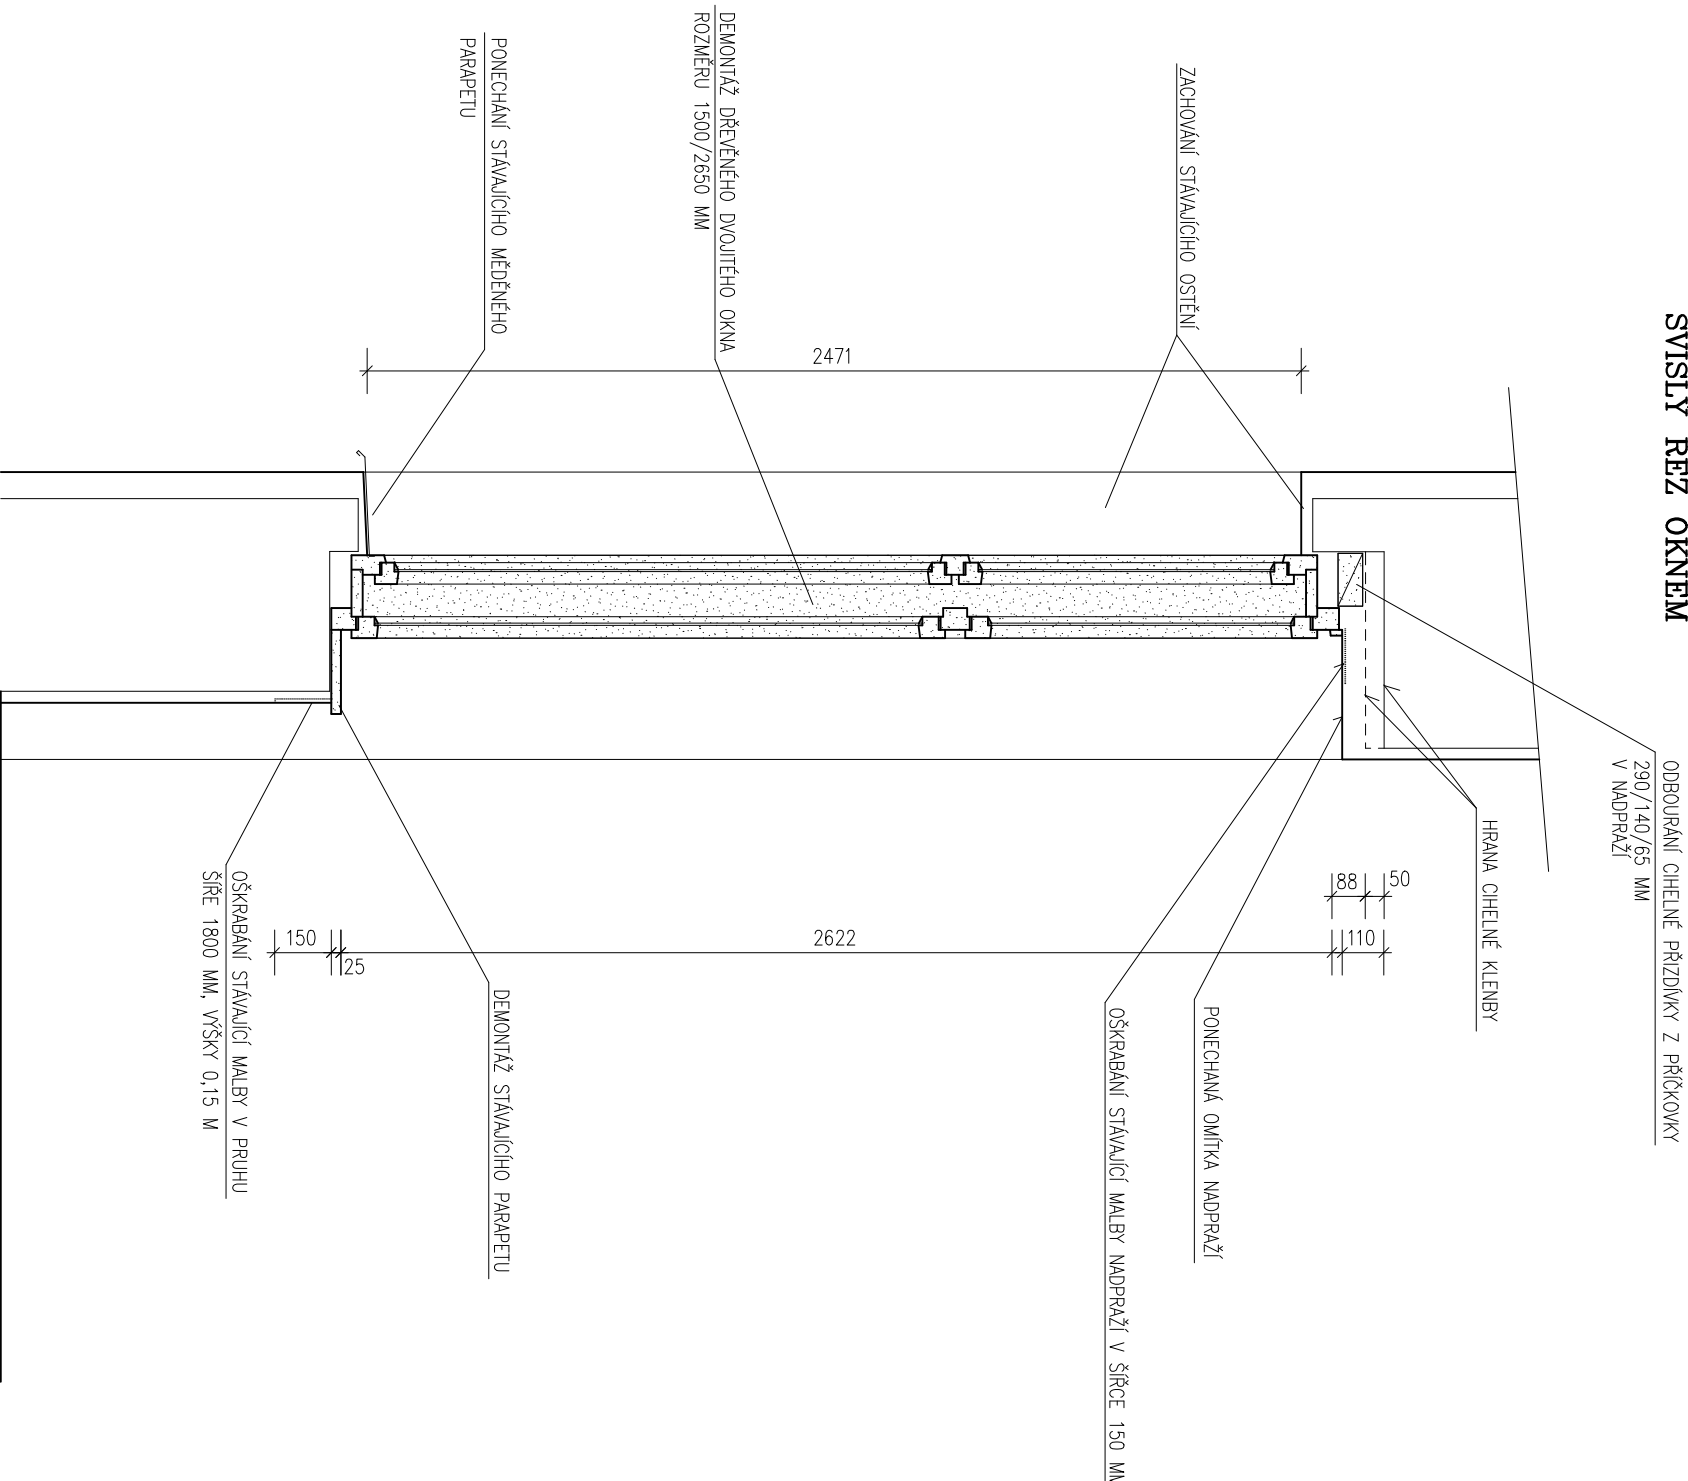

ZODPOVĚDNÝ PROJEKTANT: ING. V. VOMOČIL	ČÍSLO ZAKÁZKY: 2019/06 STUPEŇ: DPS	ING. VITĚZSLAV VOMOČIL IČO 131795227 PROJEKČNÍ KANCELÁŘ P A R D U B I C E
INVESTOR: MĚSTO PŘELOUČ, ČESKOSLOVENSKÉ ARMÁDY 1665, PŘELOUČ OBEC : PŘELOUČ, MASARYKOV NÁMĚSTÍ Č.P. 1 A Č.P. 45 ZŠ MASARYKOV NÁMĚSTÍ Č.P. 1 A Č.P. 45 – – VÝMĚNA OKEN	OKNO 1420/2650 MM – ROVNĚ NADPRAŽÍ – STAV. STAV	DATUM : II. 2019 MĚŘÍTKO: 1 : 20
		D.1.1.4