




PŮDORYSNÝ ŘEZ OKNEM

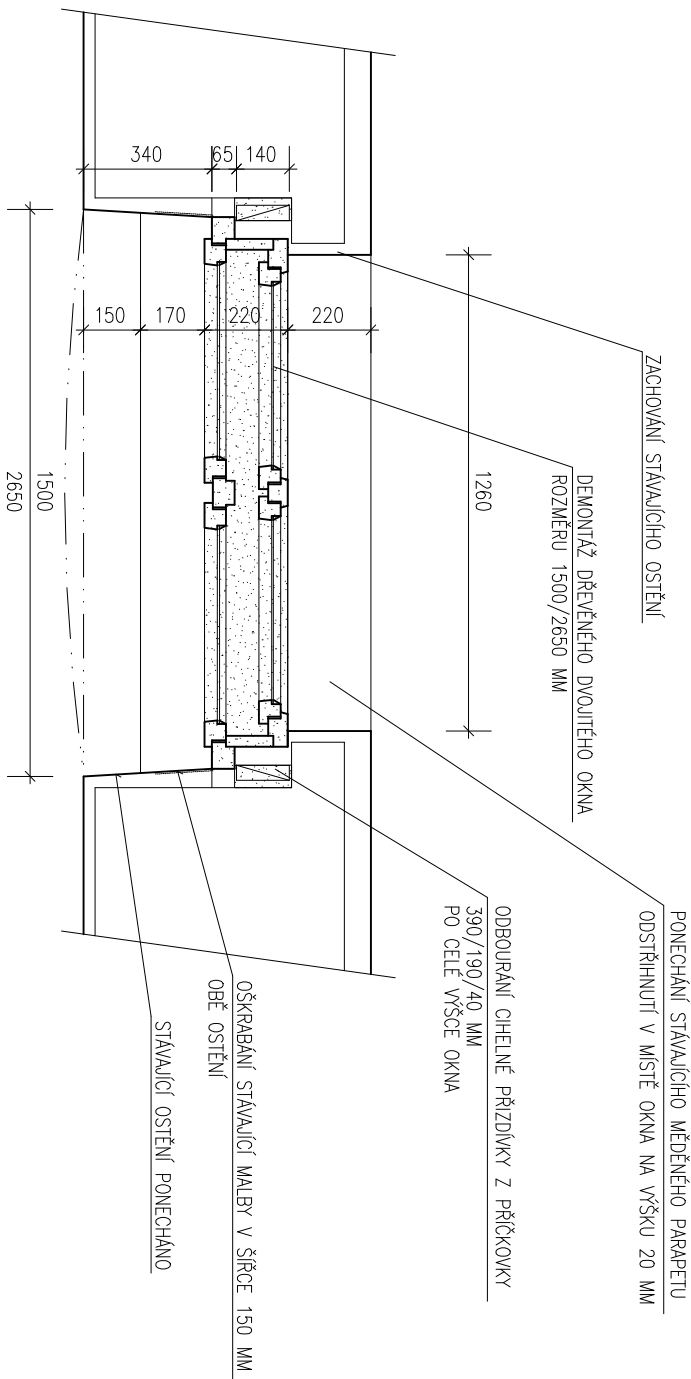


POHLED ČELNÍ

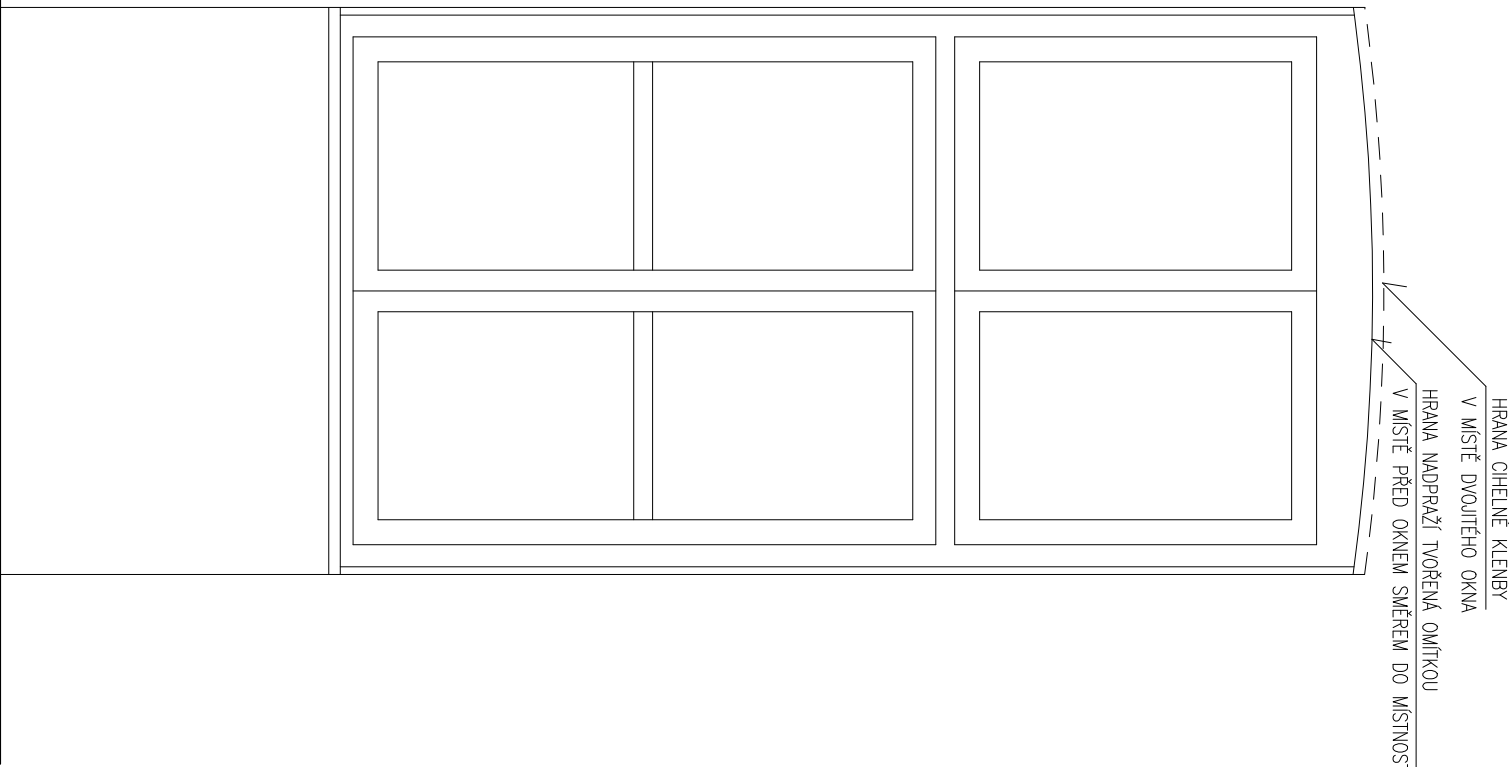

SVISLÝ ŘEZ OKNEM

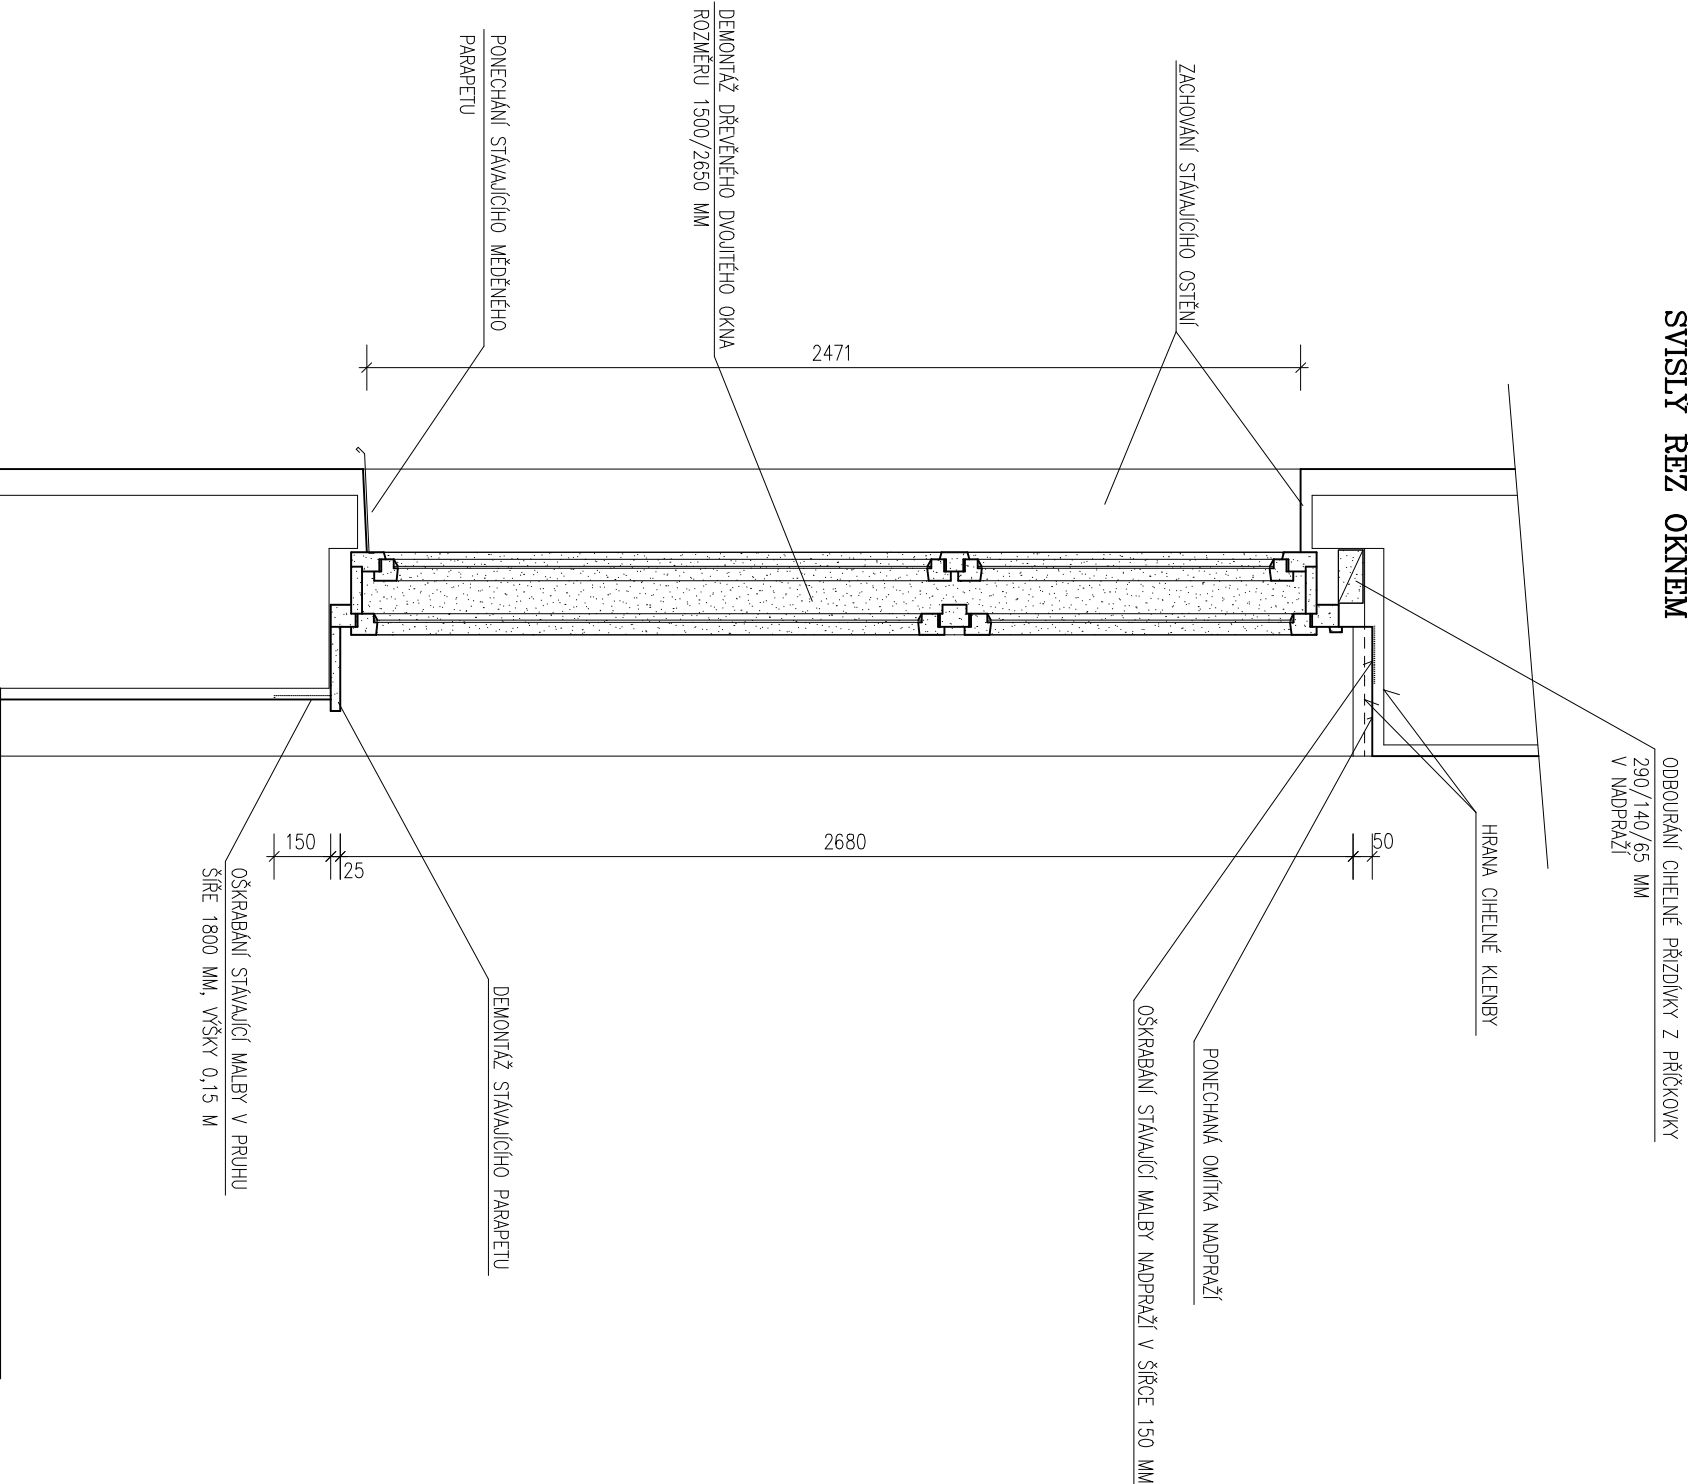

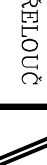ZODPOVĚDNÝ PROJEKTANT: ING. V. VOMOČIL		ČÍSLO ZAKÁZKY: 2019/06 STUPEŇ: DPS
INVESTOR: MĚSTO PŘELOUČ, ČESKOSLOVENSKÉ ARMÁDY 1665, PŘELOUČ OBEC : PŘELOUČ, MASARYKOVO NÁMĚSTÍ Č.P. 1 A Č.P. 45 ZŠ MASARYKOVO NÁMĚSTÍ Č.P. 1 A Č.P. 45 – – VÝMĚNA OKEN		
OKNO 1500/2650 MM – ZAKLENUTÉ NADPRAŽÍ – STAV. STAV		
 ING. Vítězslav VOMOČIL IČO 13179527 PROJEKČNÍ KANCELÁŘ P A R D U B I C E		DATUM: II. 2019 MĚŘÍTKO: 1 : 20
		D.1.1.6