




PŮDORYSNÝ ŘEZ OKNEM

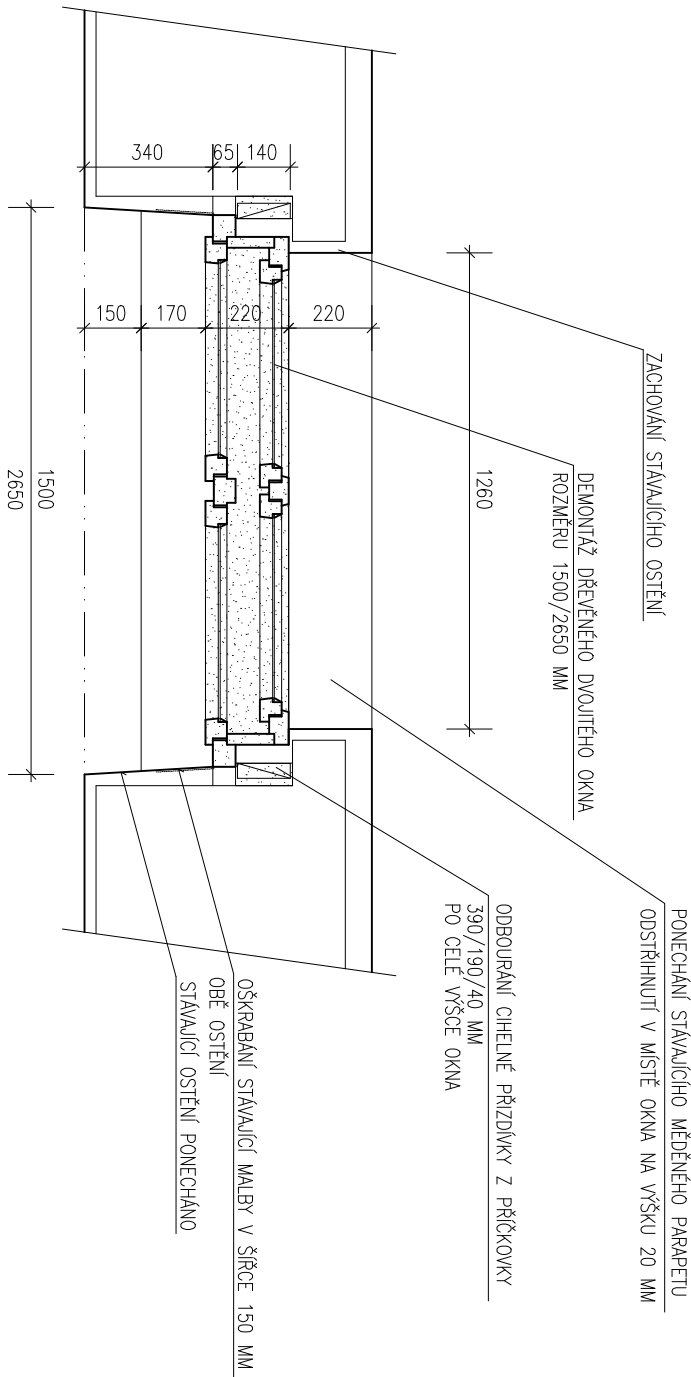

SVISLÝ ŘEZ OKNEM

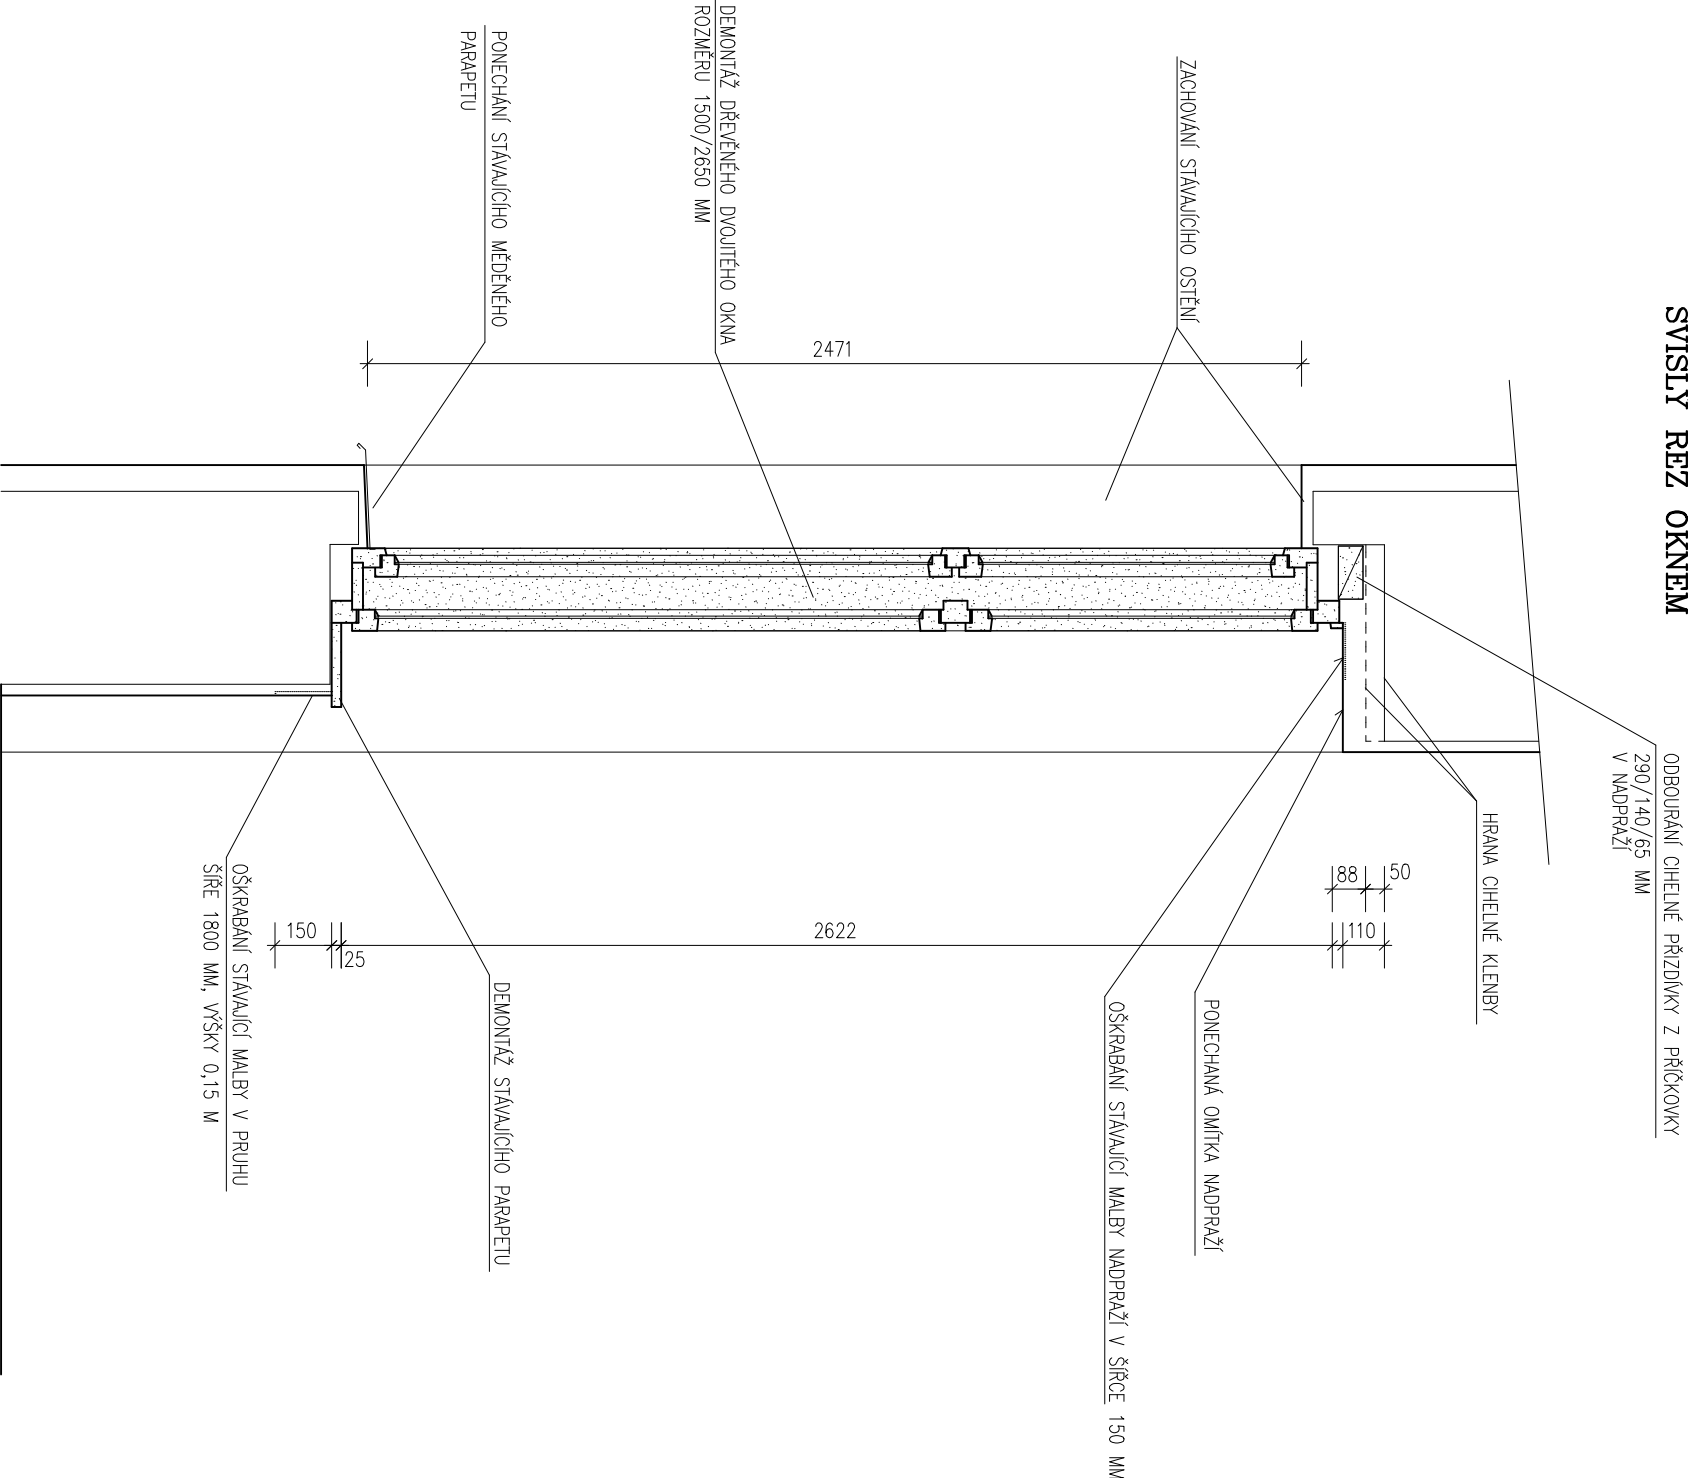

POHLED ČELNÍ

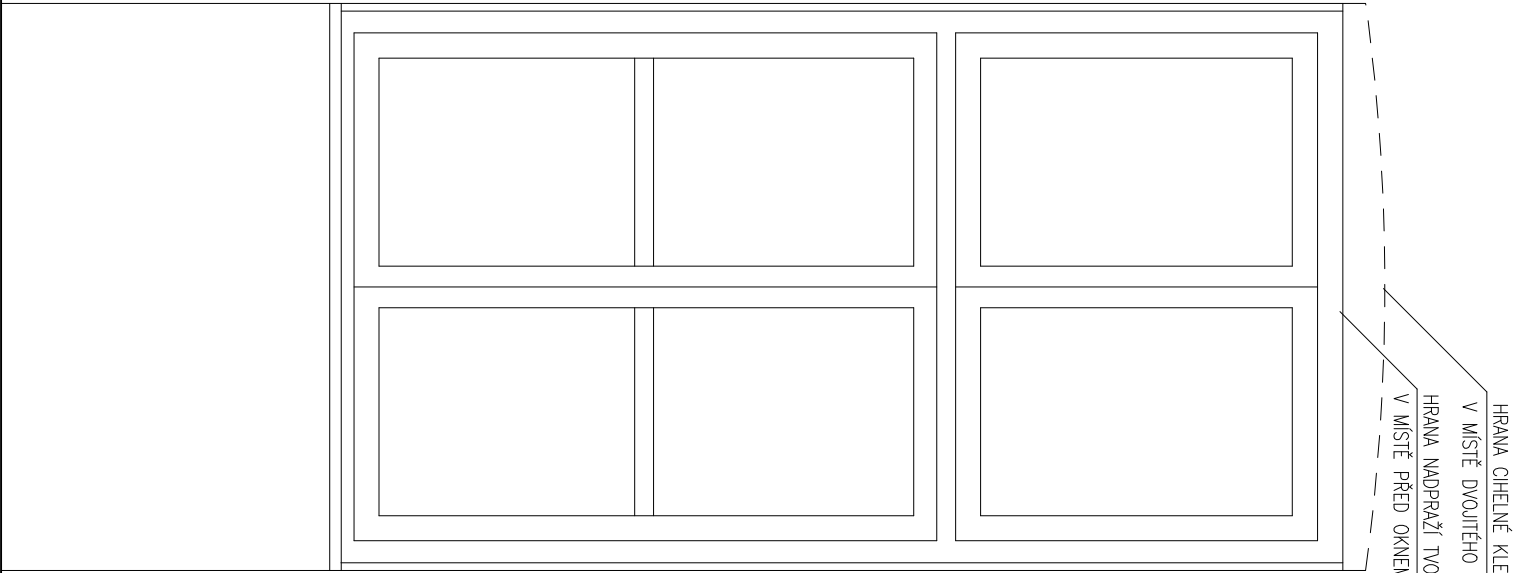

|  |   |  |
|--|---|--|
| ZODPOVĚDNÝ PROJEKTANT:<br>ING. V. VOMOČIL  | ČÍSLO ZAKÁZKY: 2019/06<br>STUPEŇ: DPS           | ING. Vítězslav VOMOČIL<br>IČO 131795227<br>PROJEKČNÍ KANCELÁŘ<br>P A R D U B I C E |
| INVESTOR: MĚSTO PŘELOUČ, ČESKOSLOVENSKÉ ARMÁDY 1665, PŘELOUČ<br>OBEC : PŘELOUČ, MASARYKOVO NÁMĚSTÍ Č.P. 1 A Č.P. 45<br>ZŠ MASARYKOVO NÁMĚSTÍ Č.P. 1 A Č.P. 45 –<br>– VÝMĚNA OKEN | OKNO 1500/2650 MM – ROVNĚ NADPRAŽÍ – STAV. STAV | DATUM: II. 2019<br>MĚŘÍTKO: 1 : 20   |
|  |   | D.1.1.2  |