

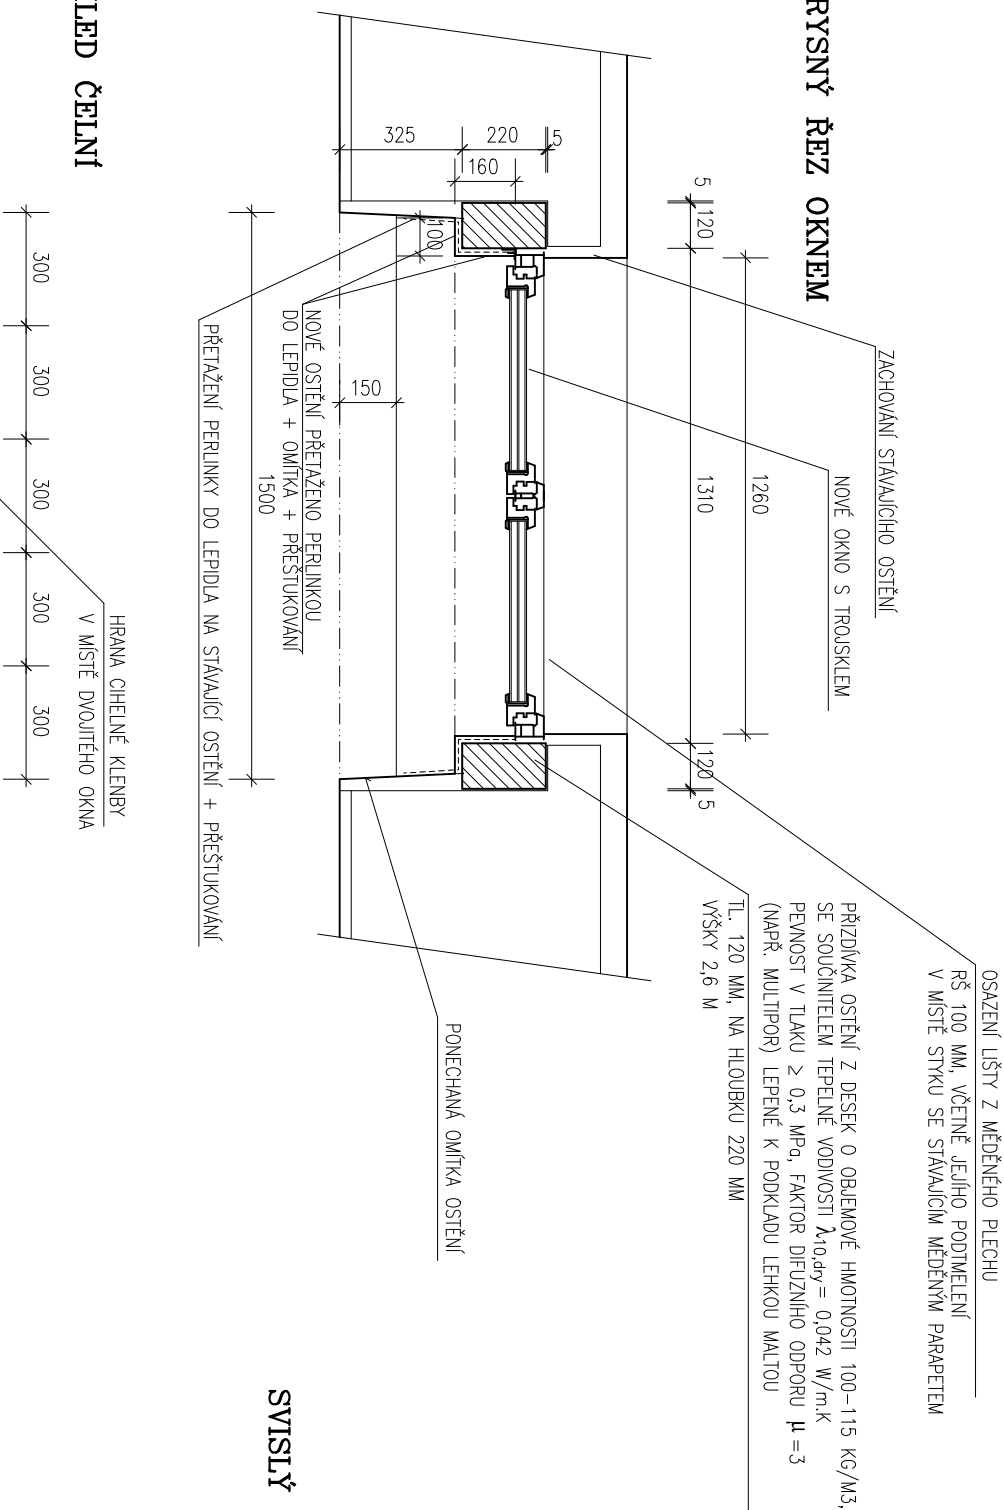


# PŮDORYSNÝ ŘEZ OKNEM

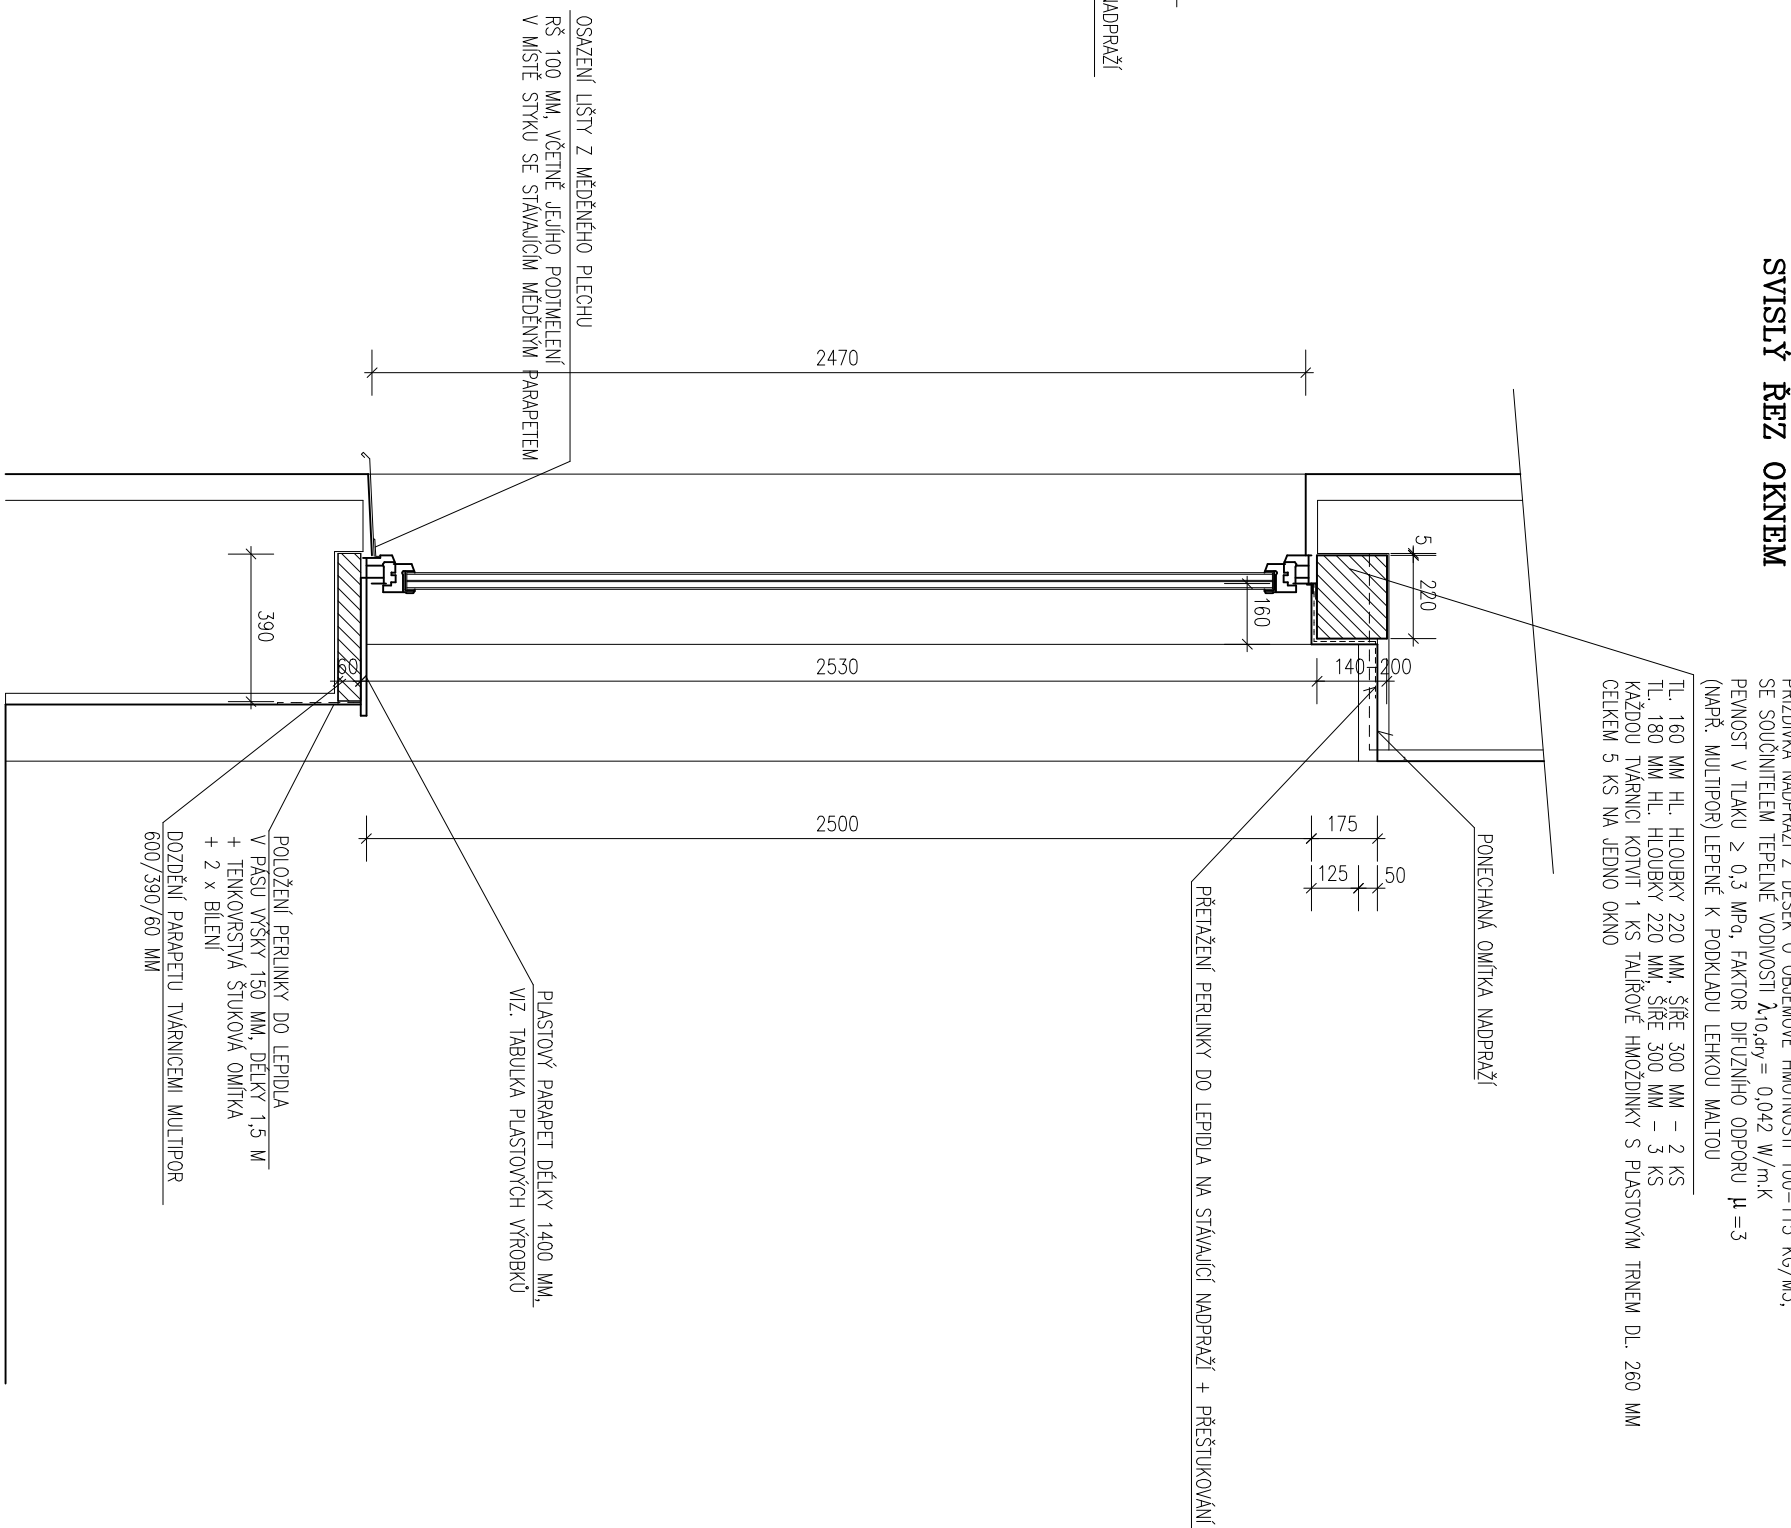

## SVISLÝ ŘEZ OKNEM

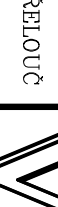

ZODPOVĚDNÝ PROJEKTANT: ING. V. VOMOČIL		ČÍSLO ZAKÁZKY: 2019/06 STUPEŇ: DPS
INVESTOR: MĚSTO PŘELOUČ, ČESKOSLOVENSKÉ ARMÁDY 1665, PŘELOUČ OBEČ : PŘELOUČ, MASARYKOVY NÁMĚSTÍ Č.P. 1 A Č.P. 45 ZŠ MASARYKOVY NÁMĚSTÍ Č.P. 1 A Č.P. 45 – – VÝMĚNA OKEN		
OKNO 1500/2650 MM–ZAKLENUTÉ NADPRAŽÍ–NOVÝ STAV	 ING. Vítězslav VOMOČIL IČO 13179527 PROJEKČNÍ KANCELÁŘ P A R D U B I C E	
DÁTUM: II. 2019 MĚŘÍTKO: 1 : 20	D.1.1.7	