




PŮDORYSNÝ ŘEZ OKNEM

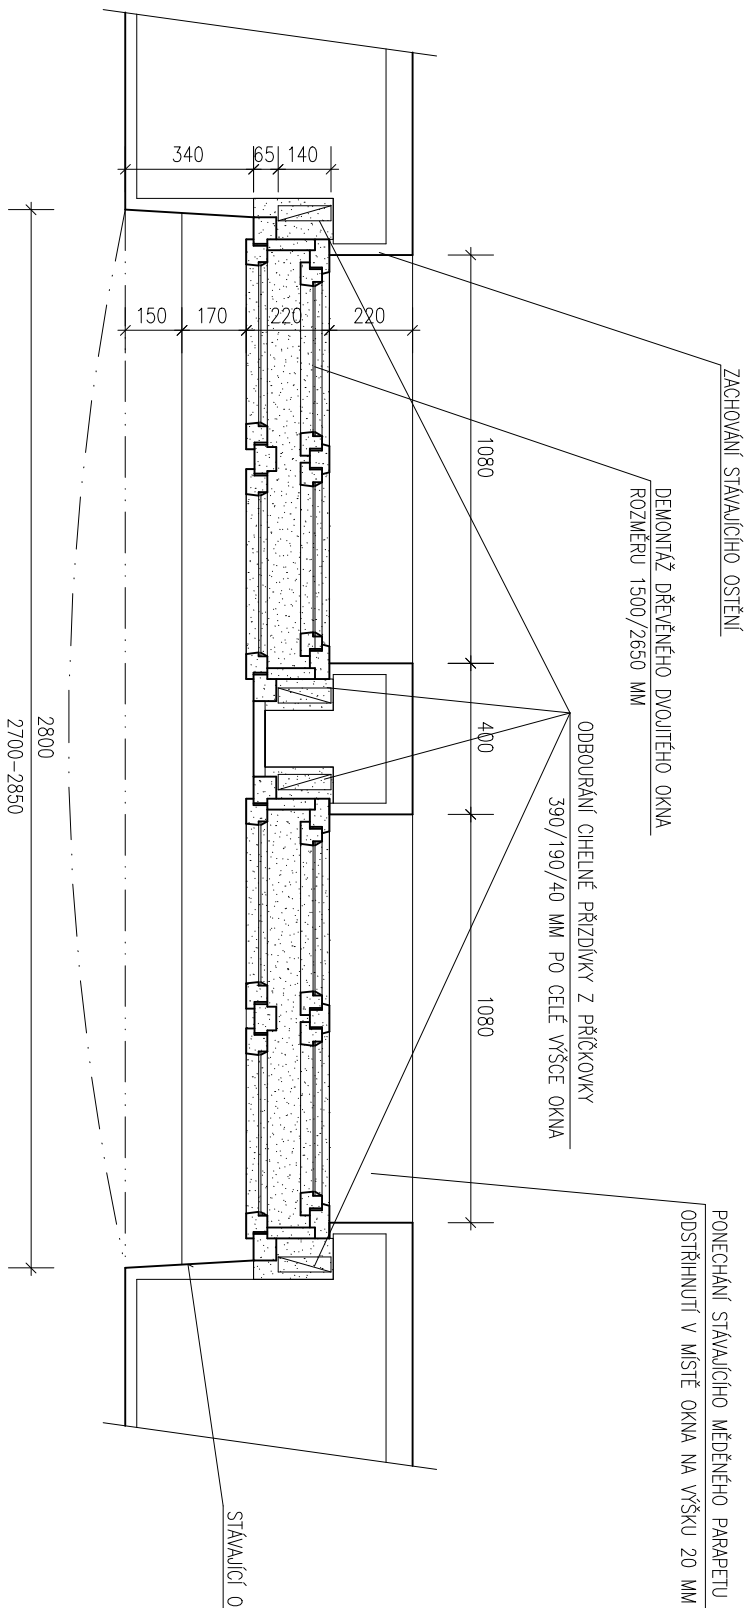

POHLED ČELNÍ

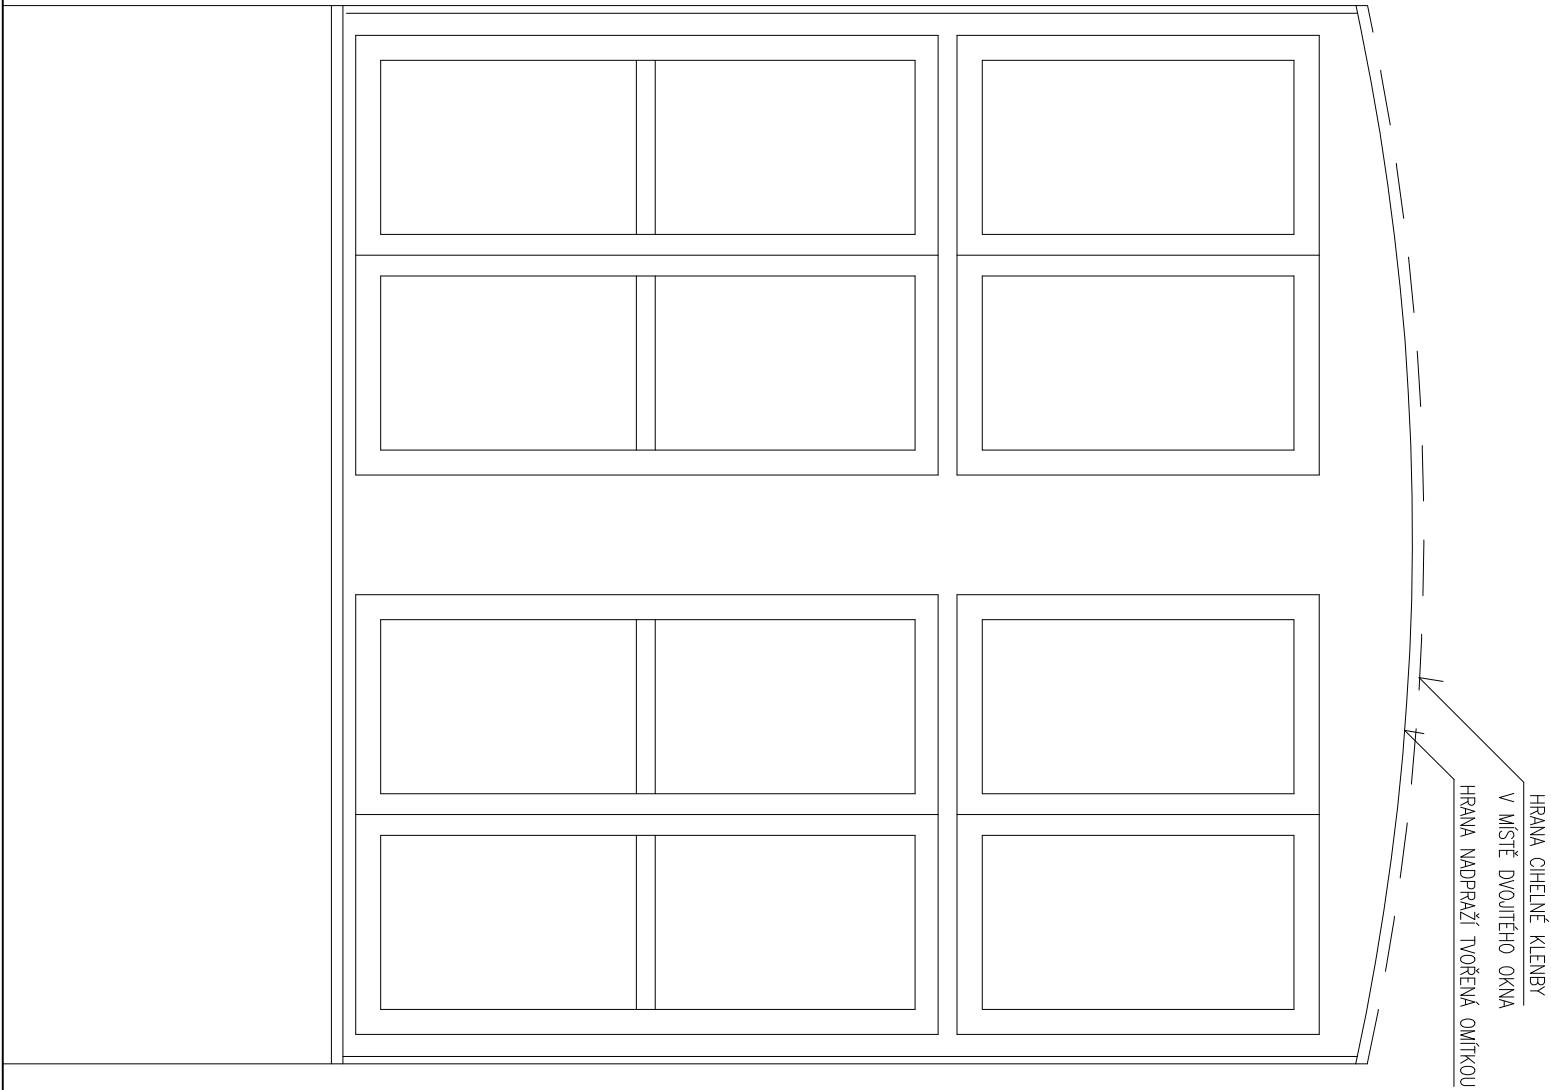

SYSLÝ ŘEZ OKNEM

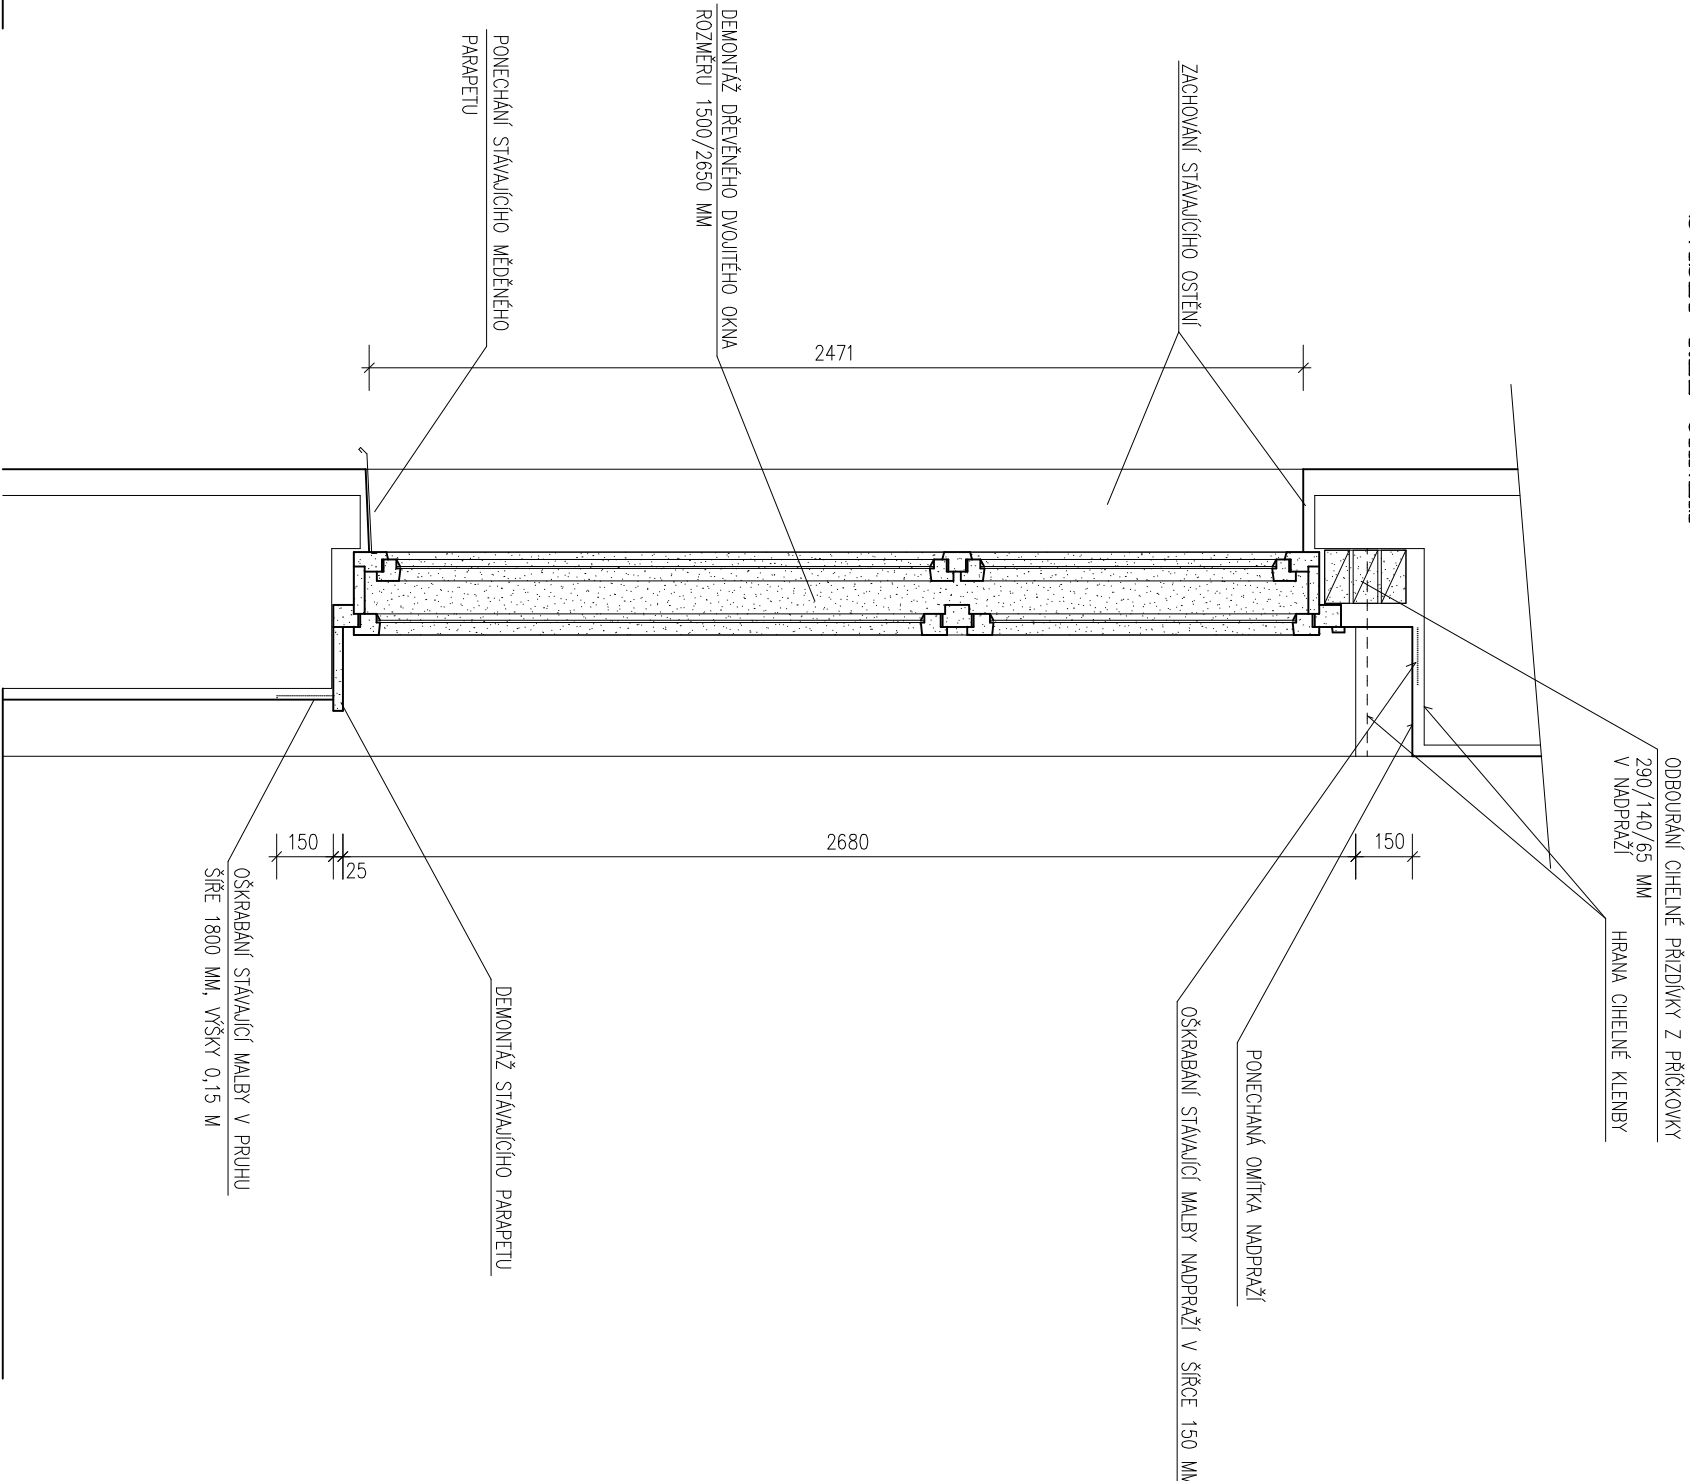

ZODPOVĚDNÝ PROJEKTANT:		ČÍSLO ZAKÁZKY: 2019/06	
ING. V. VOMOČIL		STUPEŇ: DPS	
INVESTOR: MĚSTO PŘELOUČ, ČESKOSLOVENSKÉ ARMÁDY 1665, PŘELOUČ			
OBEC : PŘELOUČ, MASARYKOVO NÁMĚSTÍ Č.P. 1 A Č.P. 45			
ZŠ MASARYKOVO NÁMĚSTÍ Č.P. 1 A Č.P. 45 –			
– VÝMĚNA OKEN			
OKNO 1080/2650 MM – ZAKLENUTÉ NADPRAŽÍ – STÁV. STAV			
DATUM: II. 2019		ING. Vítězslav VOMOČIL	
MĚŘÍTKO: 1 : 20		IČO 13179527	
D.1.1.8		PROJEKČNÍ KANCELÁŘ	
		P A R D U B I C E	