


SITUACE STAVBY (KOORDINAČNÍ) 1:500

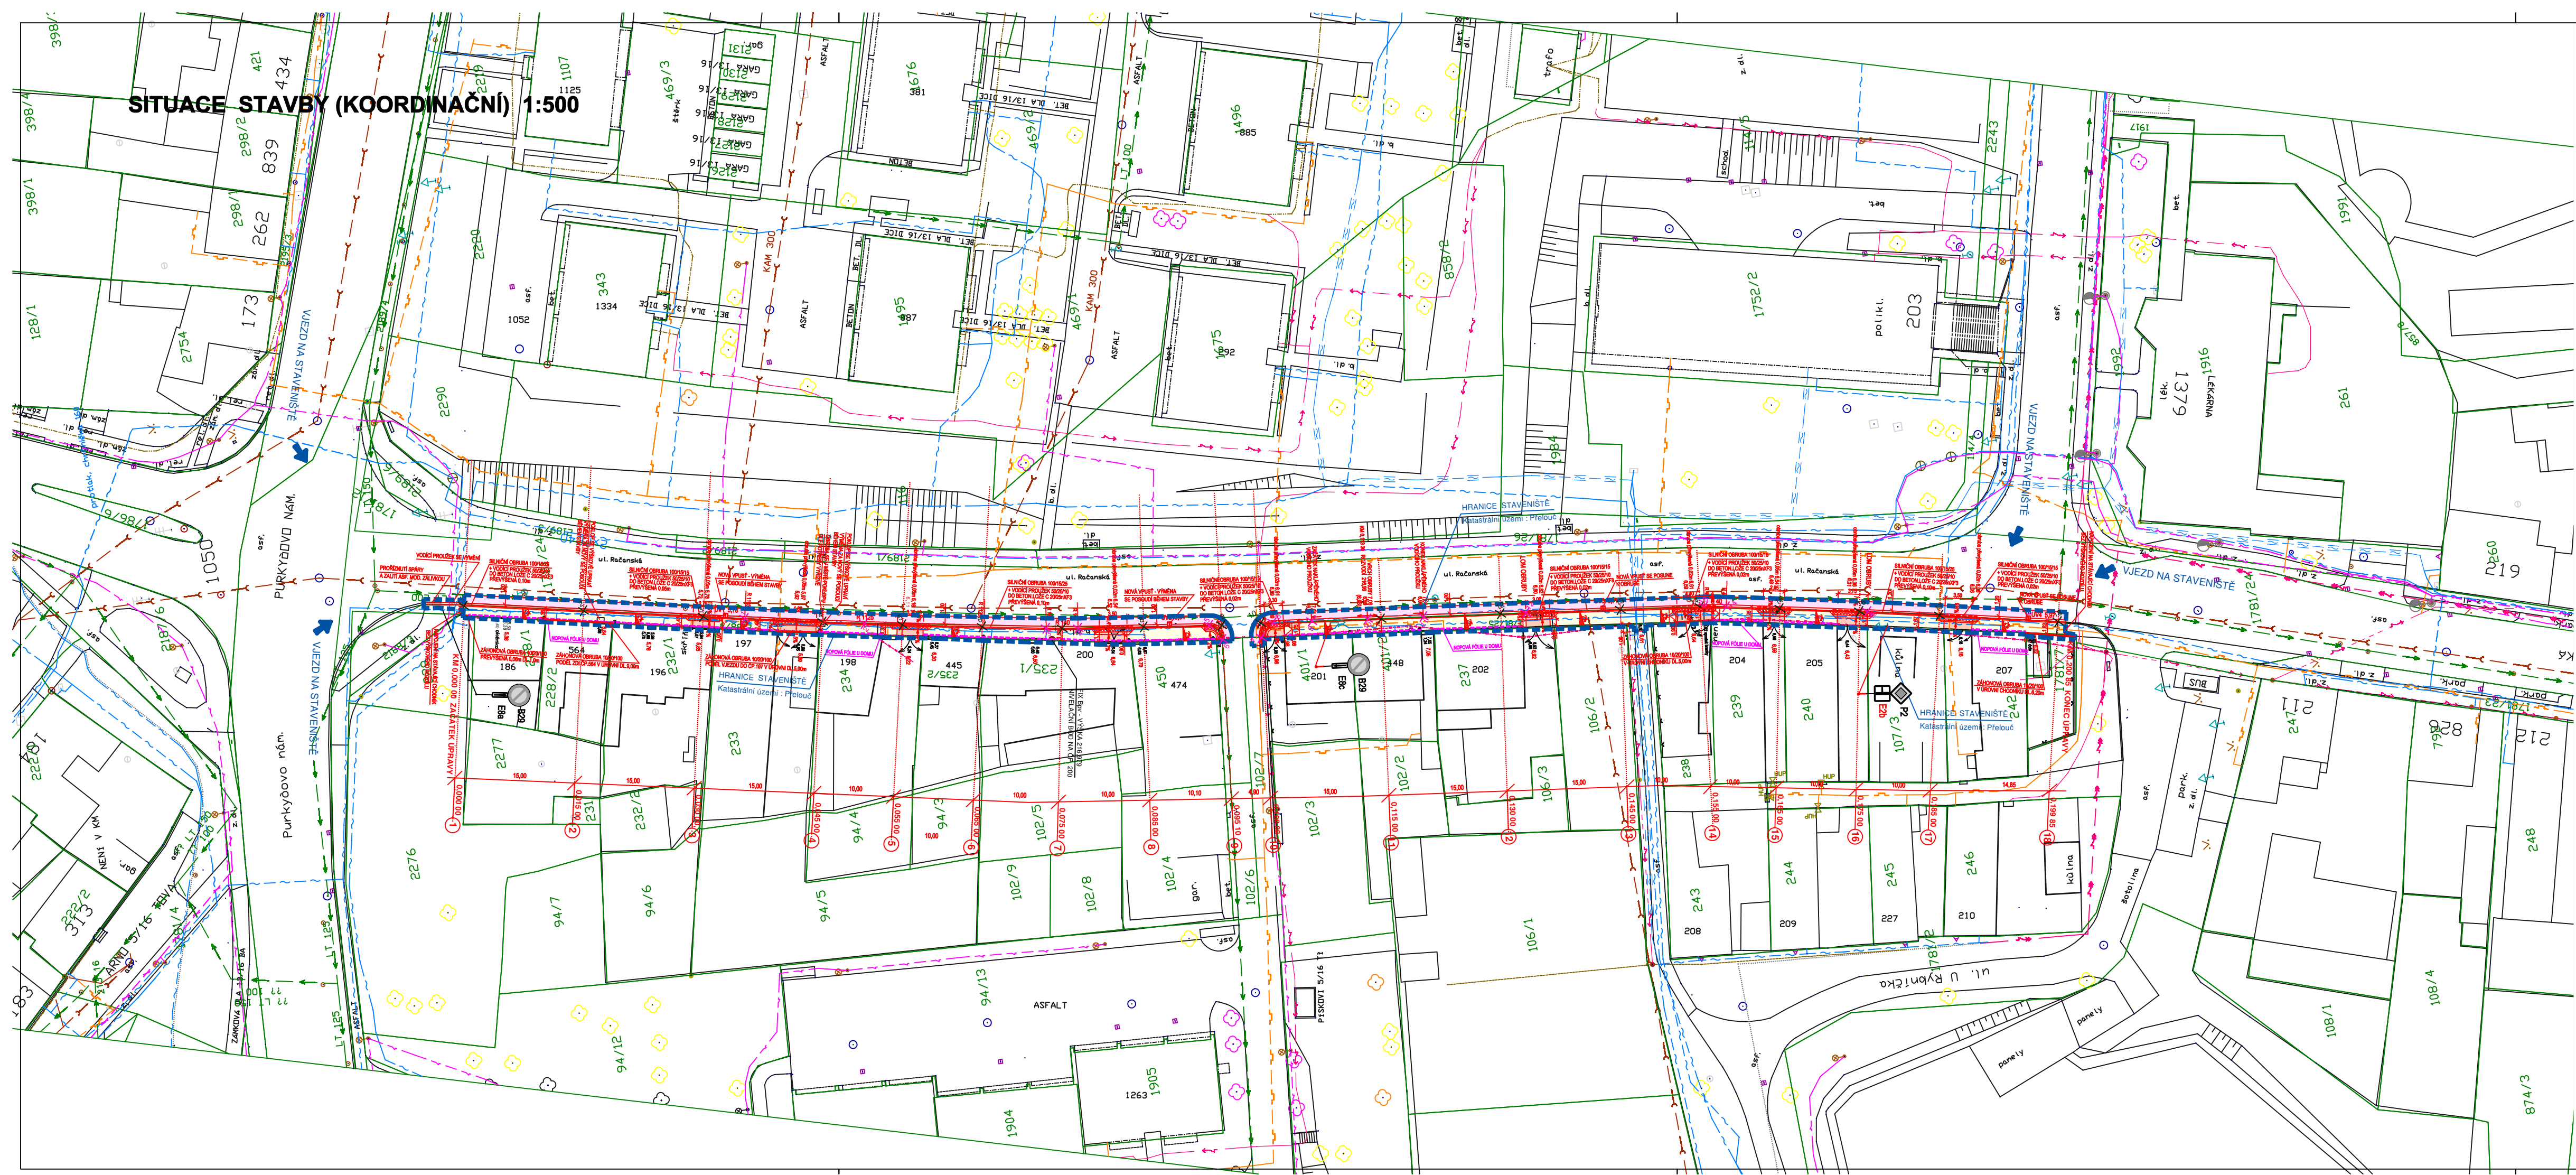


LEGENDA POVRCHŮ:

- ASFALTOVÝ BETON PRO OBRUSNÉ VRSTVY ACO 11 TL.50-100mm
- CHODNÍK BETONOVÁ DLAŽBA PŘÍRODNÍ TL.60mm
- VJEZDY - BETONOVÁ DLAŽBA KAMELOVÁ TL.80mm
- DLAŽBA PRO NEVIDOMÉ BARVA ČERVENÁ
- ZELEŇ
- SNÍŽENÁ OBRUBA NA 0,02m A 0,05m VE VJEZDECH
- HRANICE STAVENÍSTĚ

LEGENDA INŽ. SÍTÍ :

- PLYNOVOD
- TELEFON. KABEL
- ELEKTRICKÝ KABEL VN
- ELEKTRICKÉ VEDENÍ NN VRCHNÍ
- KABEL VEŘEJNÉHO OSVĚTLENÍ
- VODOVOD
- KANALIZACE

PODZEMNÍ VEDENÍ JSOU ZAKRESLENA INFORMATIVNĚ. VRCHNÍ VEDENÍ JSOU ZŘETELNÁ V TERÉNU. PŘED ZAHÁJENÍM STAVEBNÍCH PRACÍ JE NUTNO POŽÁDAT O PODROBNÉ VYTÝČENÍ.

SOUŘADNICOVÝ SYSTÉM: JTSK		VÝŠKOVÝ SYSTÉM: BALT p.v.			
NADM. VÝŠKA		Index	Změna	Datum	
Vypracoval Sýkorová M.		Kontroloval Ing. Kučera M.			
Zodpovědný projektant Ing. Kučera M.		Hlavní inženýr projektu Ing. Kučera M.			
Akce		Investor		 VDI PROJEKT s.r.o. vodo hospodářská a dopravní infrastruktura K Boťčích 1453/6, 101 00 Praha 10	
REKONSTRUKCE CHODNÍKU OD ČP. 186 PO ČP. 207 V ULICI RAČANSKÁ, PŘELOUČ		Město Přelouč			
Objekt		Město / Obec Přelouč	Kraj Pardubický		
SO 101 CHODNÍKY		Technická zpráva	Formát 4XA4		
Profese DOPRAVNÍ STAVBY		Stupeň DSP+PDPS	Měřítko 1:500		
Název přílohy		Číslo zakázky 19/18	Paré		
SITUACE STAVBY (KOORDINAČNÍ)		Číslo přílohy B.2			