


SITUACE STAVBY (KOORDINAČNÍ) 1 : 250

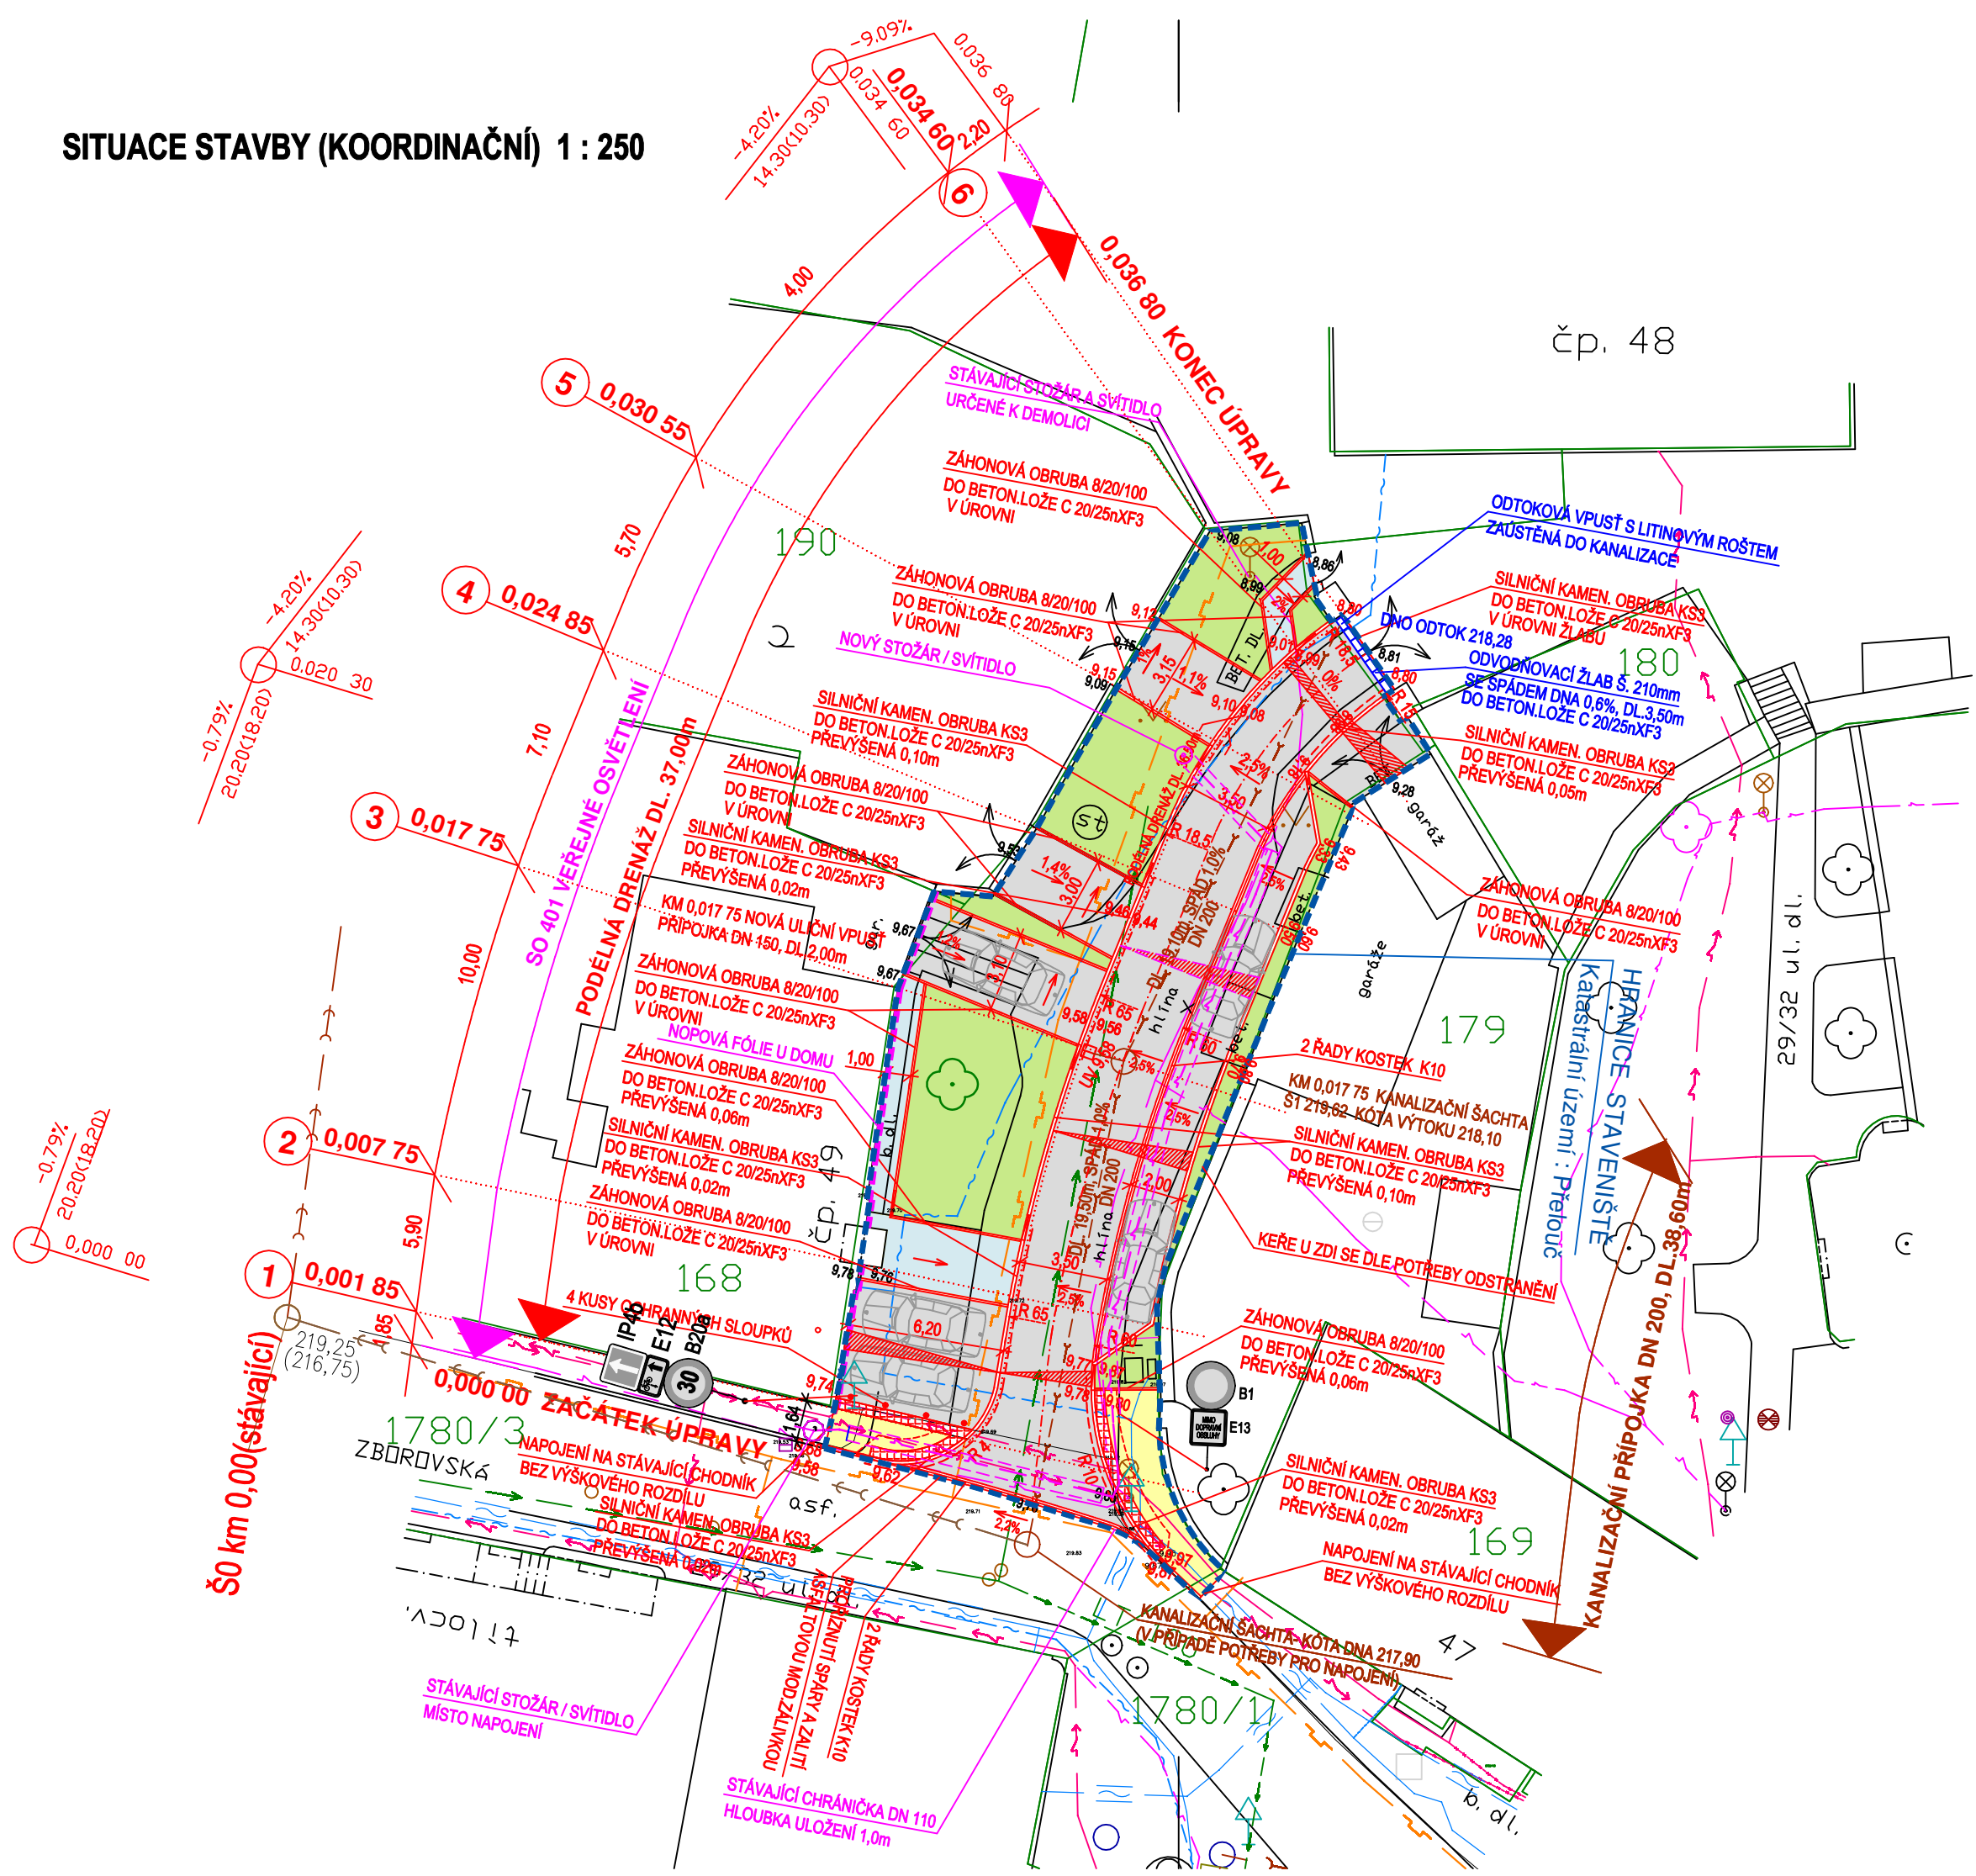

LEGENDA POVRCHŮ:


- VOZOVKA - ŽULOVÁ DLAŽBA Z KOSTEK K 10
- CHODNÍK BETONOVÁ DLAŽBA PŘÍRODNÍ 20/10 TL.60mm
- CHODNÍK - ŽULOVÁ DLAŽBA - MOZAIKA
- VJEZDY, PARKOVÁNÍ - ŽULOVÁ DLAŽBA Z KOSTEK K 10
- DLAŽBA PRO NEVIDOMÉ BARVA ČERVENÁ 20/10 TL. 60mm
- ZELEŇ
- SNÍŽENÁ OBRUBA NA 0,02m VE VJEZDECH
- PODÉLNÁ DRENÁŽ
- HRANICE STAVENIŠTĚ

LEGENDA INŽENÝRSKÝCH SÍTÍ:

- PLYNOVOD
- TELEFON. KABEL
- ELEKTRICKÝ KABEL NN
- KABEL VEŘEJNÉHO OSVĚTLENÍ
- KABEL NOVÉHO VO+CHRÁNIČKA
- VODOVOD
- KANALIZACE

PODZEMNÍ VEDENÍ JSOU ZAKRESLENA INFORMATIVNĚ. VRCHNÍ VEDENÍ JSOU ZŘETELNÁ V TERÉNU.
PŘED ZAHÁJENÍM STAVEBNÍCH PRACÍ JE NUTNO POŽADAT O PODROBNÉ VYTÝČENÍ.

SOUŘADNICOVÝ SYSTÉM: JTSK
VÝŠKOVÝ SYSTÉM: BALT p.v.

NADM. VÝSKA		Index	Změna	Datum	
Vypracoval Sýkorová M.	<i>Sýkorová</i>	Kontroloval Ing. Kučera M.	<i>Kučera M.</i>	 VDI PROJEKT s.r.o. vodohospodářská a dopravní infrastruktura K Botiči 1453/6, 101 00 Praha 10	
Zodpovědný projektant Ing. Kučera M.	<i>Kučera M.</i>	Hlavní inženýr projektu Ing. Kučera M	<i>Kučera M.</i>		
Akce				Investor	
ÚČELOVÁ KOMUNIKACE K ČP. 48, PŘELOUČ				Město Přelouč	
Objekt SO 101 KOMUNIKACE				Město / Obec Přelouč	Kraj Pardubický
				Technická zpráva	Formát 3XA4
Profese DOPRAVNÍ STAVBY				Stupeň DSP+PDPS	Měřítko 1:250
Název přílohy SITUACE STAVBY (KOORDINAČNÍ)				Číslo zakázky 25/18	Paré
				Číslo přílohy B.2	