




TERÉN

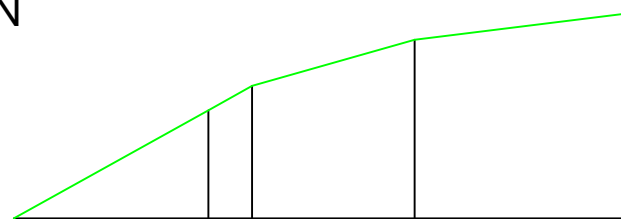


ŘEZ B-B'

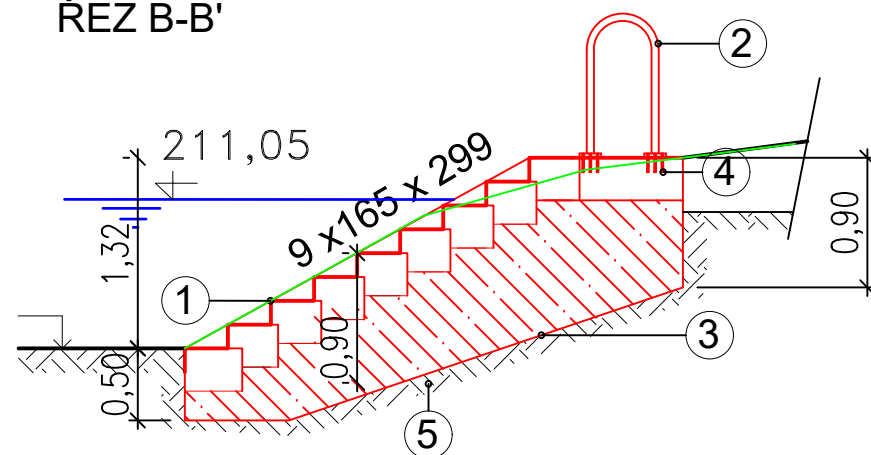

PŮDORYS

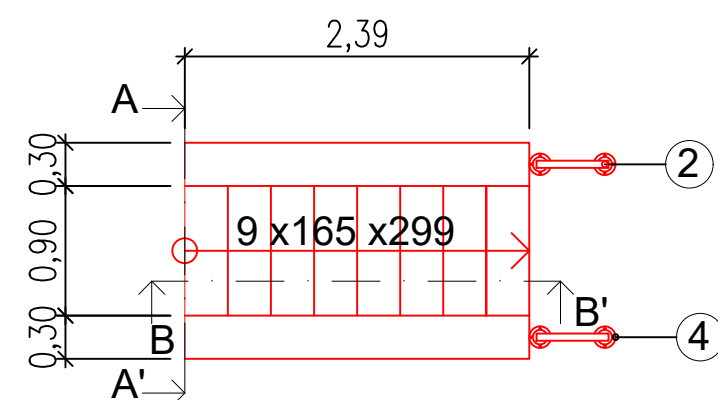


ŘEZ A-A'

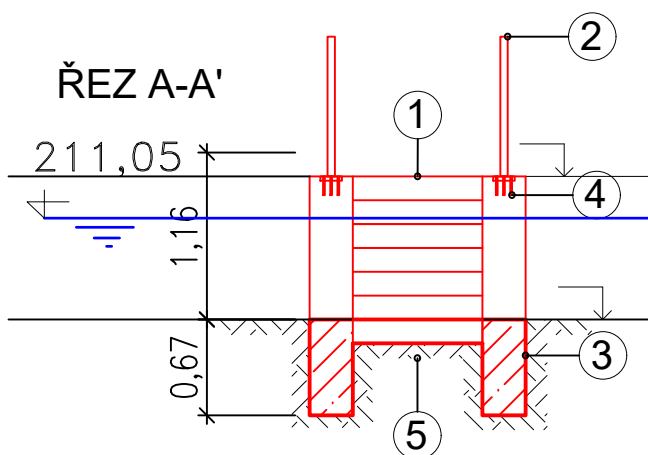


POPIS:

- ① SCHODIŠŤOVÝ STUPEŇ - KAMENNÉ ZDIVO
- ② ZÁBRADLÍ-ŽÁROVÝ POZINK (NEREZ)
- ③ BETONOVÝ ZÁKLAD
- ④ UKOTVENÍ ZÁBRADLÍ-ŠROUBY M12 NEREZ
ZAKOTVENY 100 mm DO BETONU
- ⑤ PŮVODNÍ ZEMINA

SITUACE

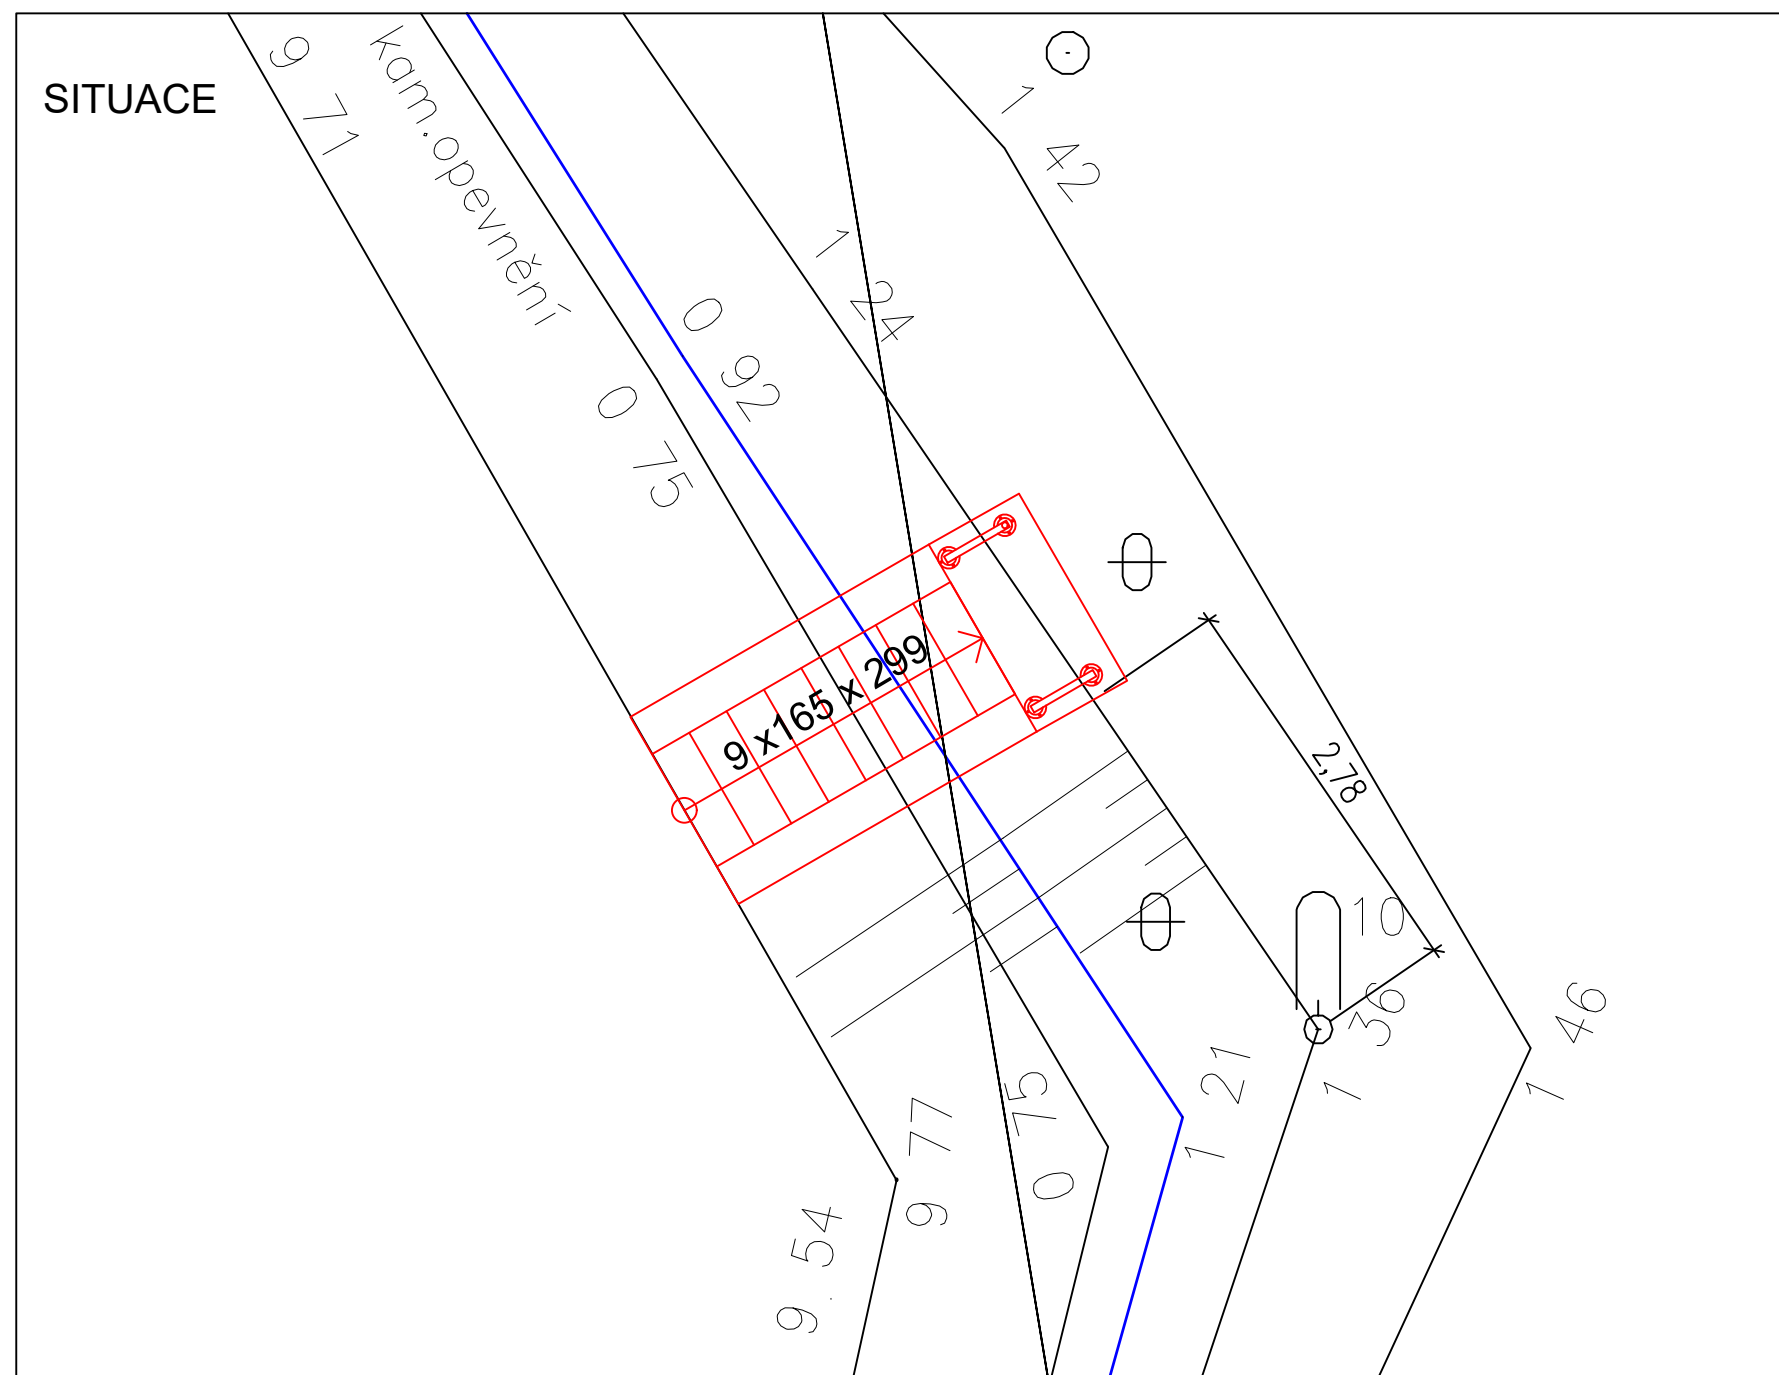

| | | | | | | | |
|--|--|-------------------------------|--|-----------------|--|---|---------------------------|
| VEDOUCÍ PROJEKTU | | KONTROLOVAL | | VYPRACOVALA | | <div></div> <div>Dělnická 38, 170 00 Praha 7, T: 283 872 265, F: 283 872 266 E: aquion@aquion.cz, W: www.aquion.cz</div> | |
| Ing. Lubomír Macek, CSc., MBA | | Ing. Lubomír Macek, CSc., MBA | | Lenka Ausfířová | | | |
| | | | | | | | |
| KRAJ: Pardubický | | PÚ: Přelouč | | SÚ: Přelouč | | | |
| | | | | OÚ: Pardubice | | | |
| INVESTOR: Město Přelouč | | | | | | | |
| NÁZEV PROJEKTU Škudly - oprava Návesního rybníka SO02 - Oprava rybníka | | | | | | DATUM | 08/2019 |
| | | | | | | FORMÁT | 1xA3 |
| | | | | | | MĚŘÍTKO | 1:50 |
| | | | | | | STUPEŇ | DPS |
| | | | | | | ČÍS.ZAKÁZKY | SL4001800012 |
| | | | | | | ARCHIVNÍ.ČÍS | SL4001800012 |
| NÁZEV VÝKRESU Schodiště přístupové | | | | | | Č. MAP. LISTU | ČÍS.VÝKRESU D.2.4. |