




ZÁKLADY - TVAR 1:50
PŮDORYS

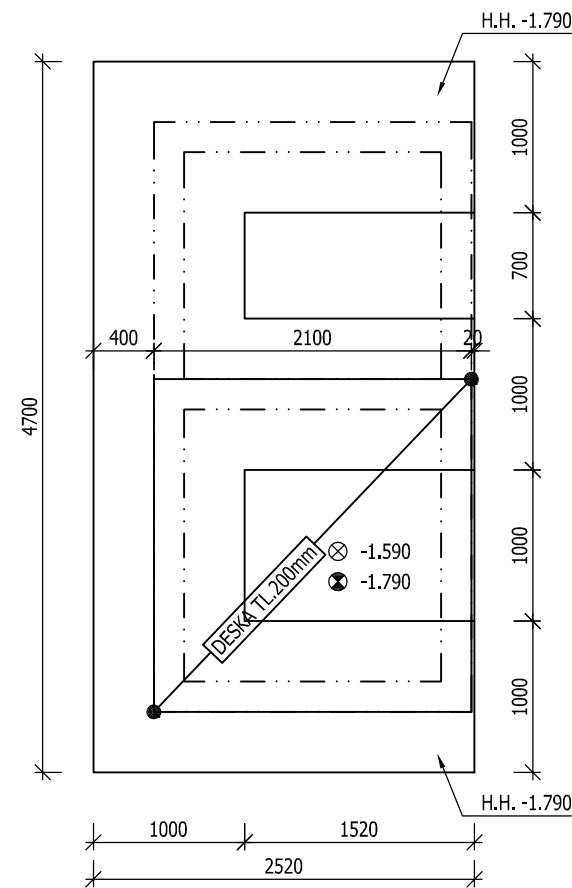

DESKA NAD ŠACHTOU - TVAR 1:50
PŮDORYS

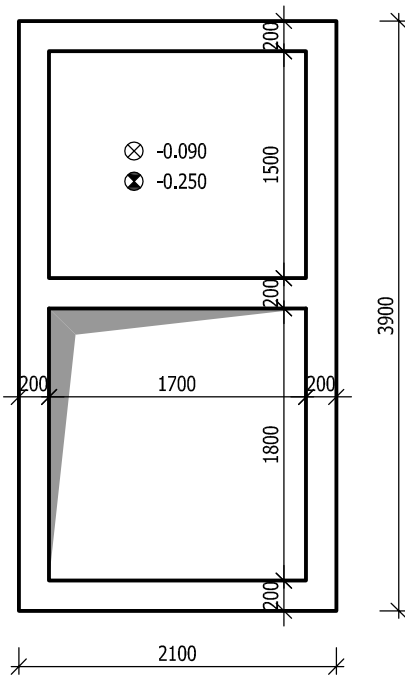

ŘEZ 1-1 1:50

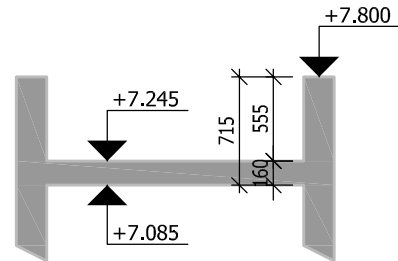

Poznámky:

- V případě neprovádění autorského dozoru neručíme za skutečné provedení díla IN SITU.
- Veškeré rozměry před výrobou prvků přeměřit IN SITU.
- Prostupy sladit se stavební částí PD a ostatními profesemi.
- V místě prostupů výztuž roztáhnout event. upálit.
- Prostupy do velikosti **100x100** mm mohou být vrtány dodatečně (mimo trámy, průvlaky).
- Před betonáží vložit do bednění trubkování elektro dle projektu Elektro.
- Základovou spáru nutno převzít geologem a potvrdit její únosnost $R(dt)=200$ kPa.
- Základovou spáru chránit před klimatickými vlivy (promrzání, rozbředání) vrstvou betonu C8/10 tl. min. 50 mm.
- Rozbředlou zeminu základové spáry nutno odtěžit.
- Při provádění zásypů musí být stěny suterénu vybetonované, "zatvrdlé" a rozepřené.
- Hydroizolaci chránit vrstvou betonu nebo geotextilií.
- Přesahující výztuž upravit do bednění.
- Nedílnou součástí výkresu je **technická zpráva**.

⊗ HORNÍ HRANA KONSTRUKCE

⊗ SPODNÍ HRANA KONSTRUKCE

BETON - PASY

C16/20-X0

BETON - STĚNY, DESKY

C20/25-XC1

NÁRŮST PEVNOSTI BETONU

BĚŽNÝ

NAVŘENO DLE

ČSN EN 1992-1-1; ČSN EN 206

KRYTÍ

35 mm

OCEL

B 500

UVÁDĚNÉ DÉLKY JSOU VZTAŽENY K OSE PRUTU.

POLOMĚRY OBLOUKŮ JSOU VZTAŽENY KE STŘEDNICI,


NEZNAČENÉ POLOMĚRY JSOU 1/2 Dr,min (TAB. 8.1).

NEZNAČENÉ ÚHLY JSOU 45°, 90° resp 180°.


CELKOVÉ DÉLKY VLOŽEK JSOU STŘÍŽNÉ DÉLKY.


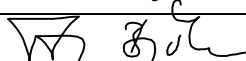
ROVNÉ VLOŽKY JSOU VE VÝKAZU OZNAČENÉ '*'.

DESKA NAD 1.NP - TVAR 1:50
PŮDORYS

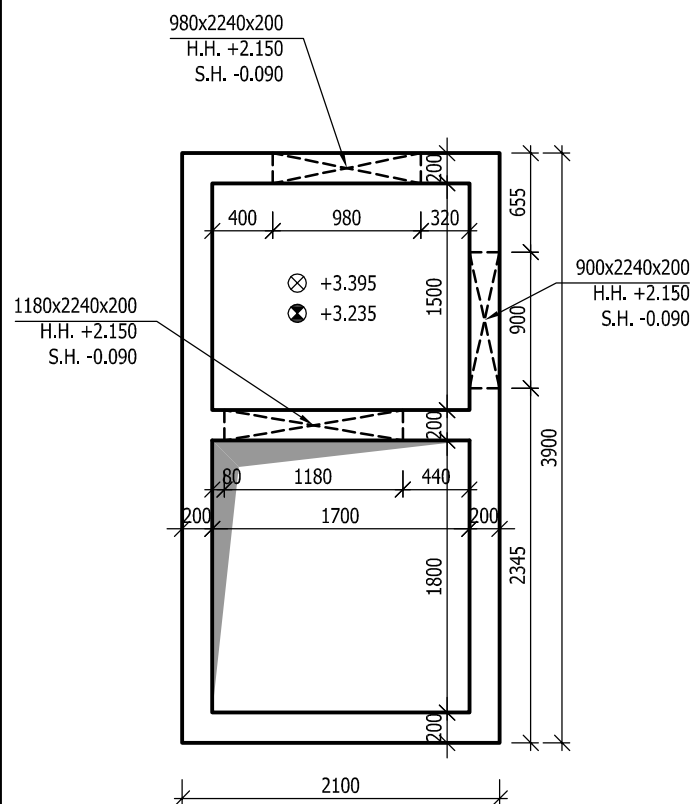

DESKA NAD 2.NP - TVAR 1:50
PŮDORYS

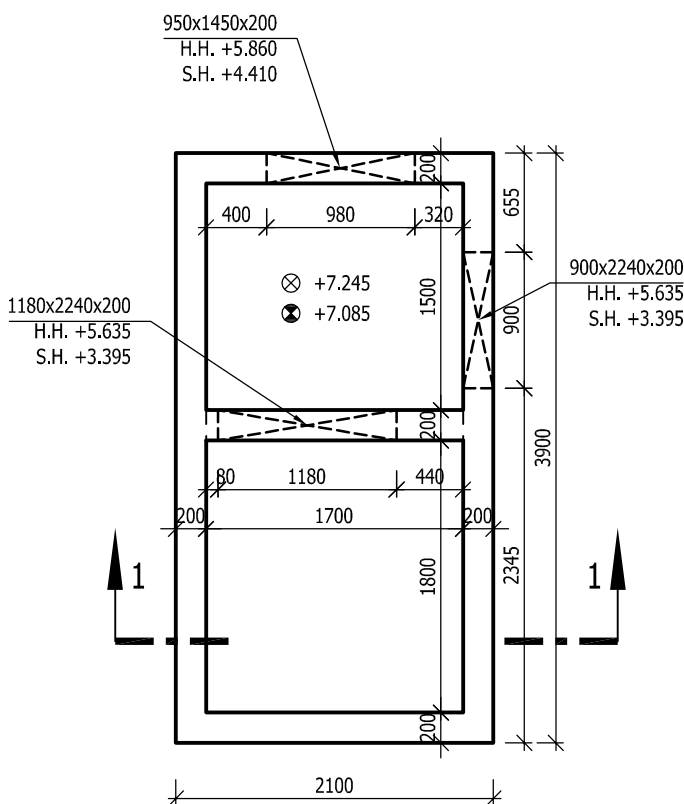

ING. MILOŠ KARAFIÁT		<div></div> <div>BOŘIVOJOVA 38/1075 130 00 PRAHA 3 - ŽIŽKOV projekce@statservis.cz</div> <div>STATICKÝ ERVIS S.R.O.</div>			
VYPRACOVAL:	Ing. Michaela Štruncová	KRESLIL:	Ing. Michaela Štruncová	ZODP. PROJEKTANT:	Ing. Tomáš Bryčka
					
INVESTOR: Město Přelouč, Československé armády 1665, 53533 Přelouč				FORMAT: 2 A4	
DOSTUPNÉ BYTY - VÝTAHOVÁ ŠACHTA Choceňská 877, Přelouč				MĚŘÍTKO: 1:50	
				DATUM: 09/2019	
				ZAK. Č.: 2019-09-155-07	
				STUPEŇ: JP	
TVAR				PROFESE: STATIKA	
				VÝKRES: D.1.2c-01	