


SITUACE  
M: 1:250

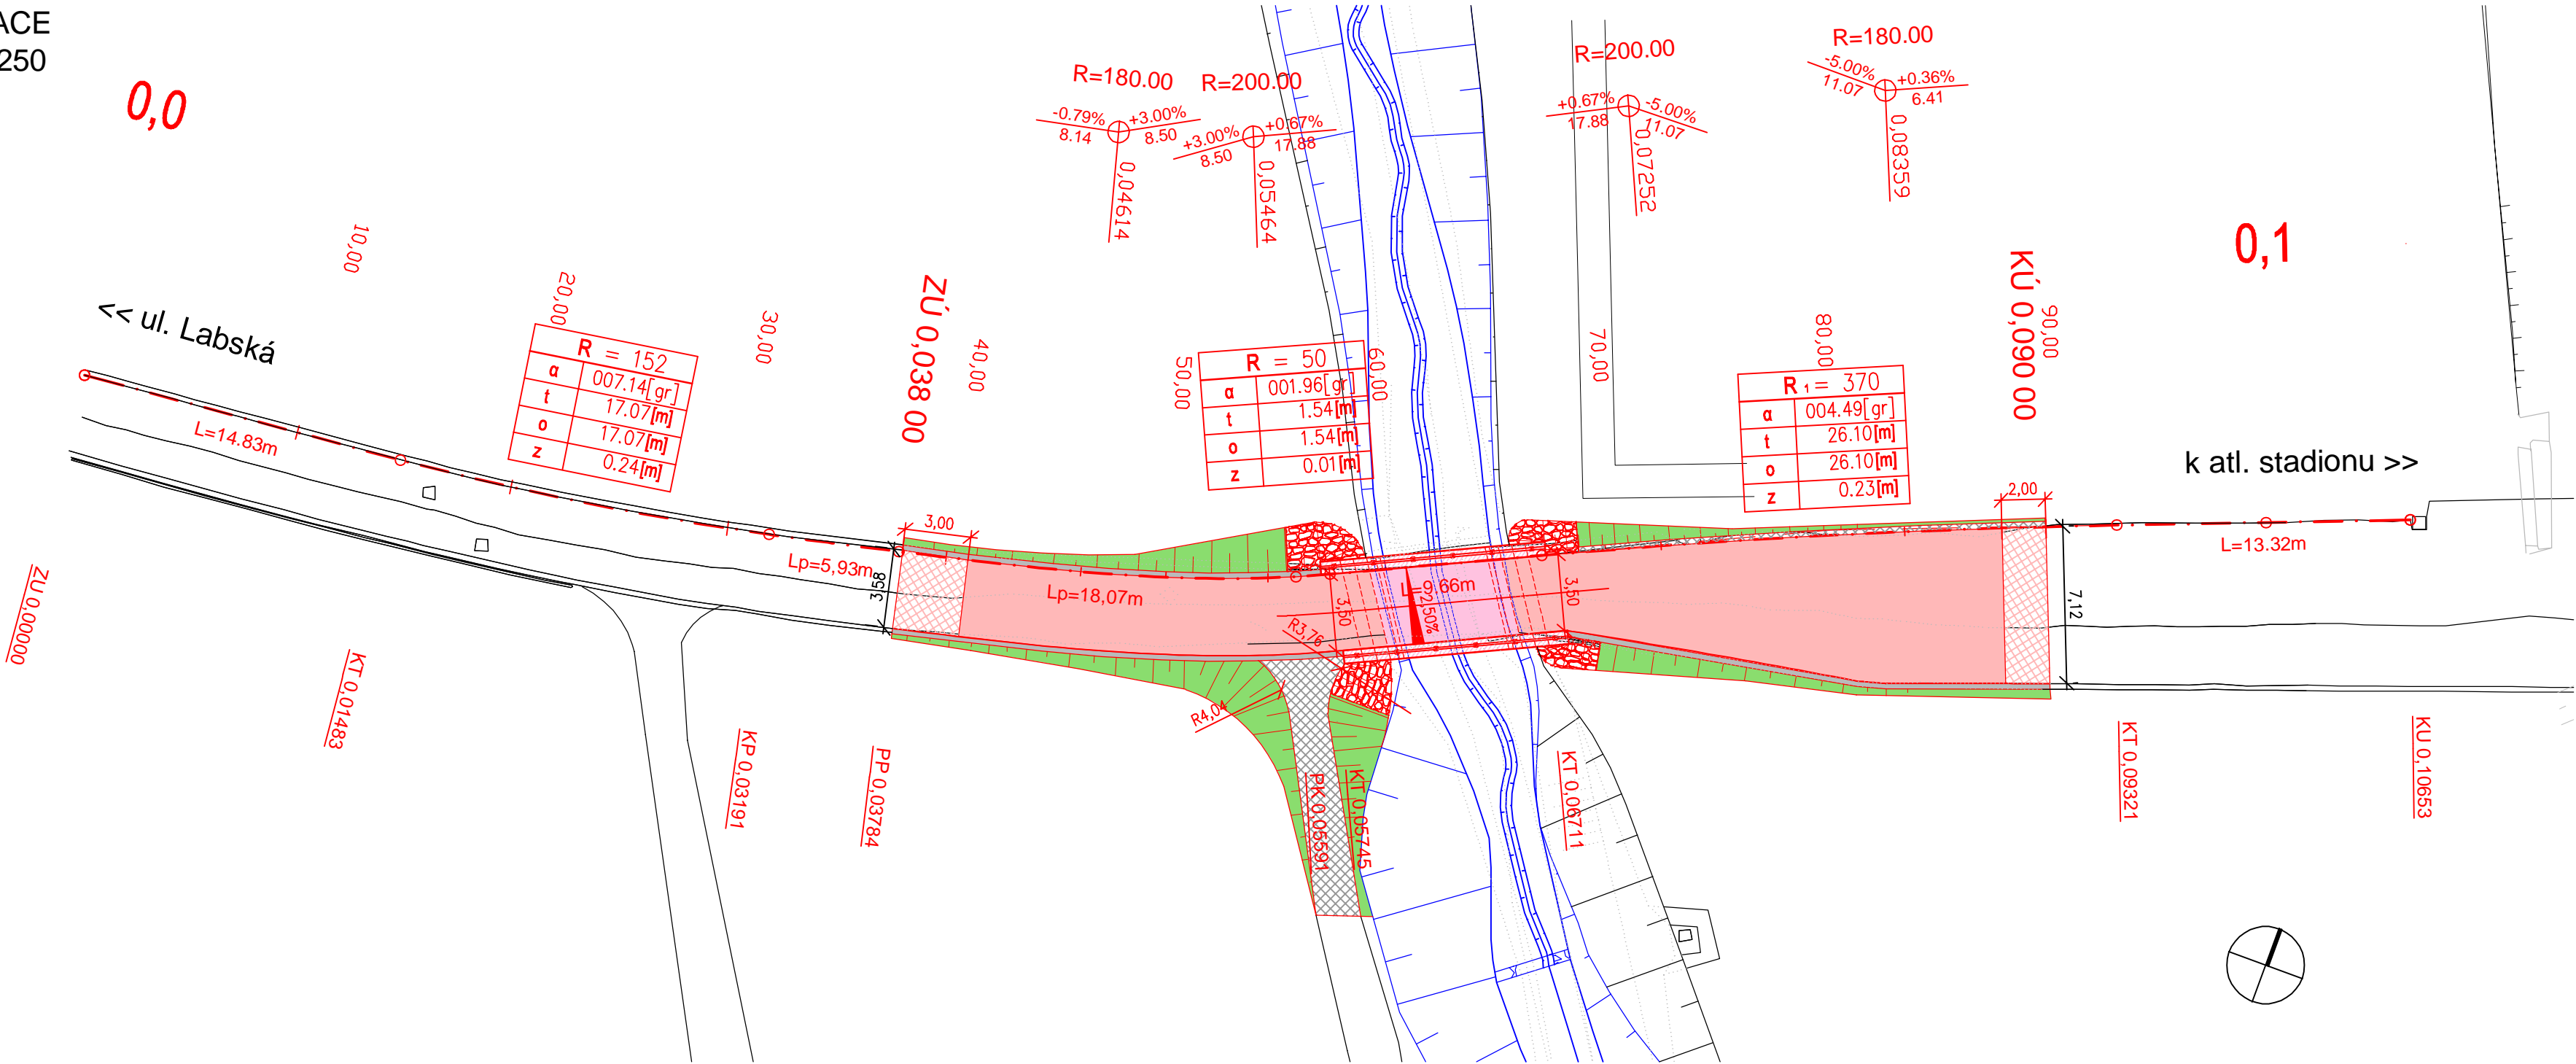

LEGENDA PLOCH

	NOVÁ KONSTRUKCE VOZOVKY - ASFALTOVÝ POVRCH
	NOVÁ KONSTRUKCE VOZOVKY - ASFALT. POVRCH (ASFALTOVÉ SOUVRSTVÍ)
	ZPEVNĚNÁ PLOCHA STEZKY- DRCENÉ KAMENIVO
	KRAJNICE - PŘÍDLAŽBA š. 25cm
	SVAH NÁSYPU - ZELEŇ


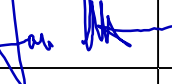




LEGENDA ČAR

	NÁVRH NOVÉHO STAVU - HRANY
	ŘÍMSY
	ZÁBRADLÍ
	STÁVAJÍCÍ STAV / ZAMĚŘENÍ
	STÁVAJÍCÍ STAV UPRAVOVANÝ
	ÚPRAVA KORYTA

POZNÁMKY:

- ZAMĚŘENÍ ÚZEMÍ BYLO PROVEDENO V ROCE 2017/2018
- PŘEKÁŽKA: TRVALÁ VODOTEČ (ID 10174705, SPRÁVCE: POVODÍ LABE, s.p.)

Souřadnicový systém: S - JTSK  
Výškový systém: Bpv

GENERÁLNÍ PROJEKTANT		Odp. projektant ING. PAVEL MENHARD 	Techn. kontrola ING. JAN CIHLÁŘ 		VODOHOSPODÁŘSKÝ ROZVOJ A VÝSTAVBA a.s. Nábřeží 4 150 56 Praha 5	
PROJEKTANT		Vypracoval ING. JAN ROSÍK 	Odp. projektant ING. MARTIN PLŠEK 		DIPONT s.r.o. Klíšská 1432/18 400 01 Ústí nad Labem	
Kraj	Pardubický		Obec Přelouč			
Investor	Město Přelouč		K.ú. Přelouč		Soubor	D.2.11_Situace.dwg
Revitalizace Švarcavy (ř.km 0,200–0,723) D.2 – SO 1.2 Rekonstrukce mostu ř. km 0.410					Formát	4xA4
					Datum	02/2021
					Stupeň	DPS
					Zakázka	3850/002
SITUACE					Měřítko 1: 250	Výkres č.: D.2.11