


SITUACE 3. ČÁST 1:250

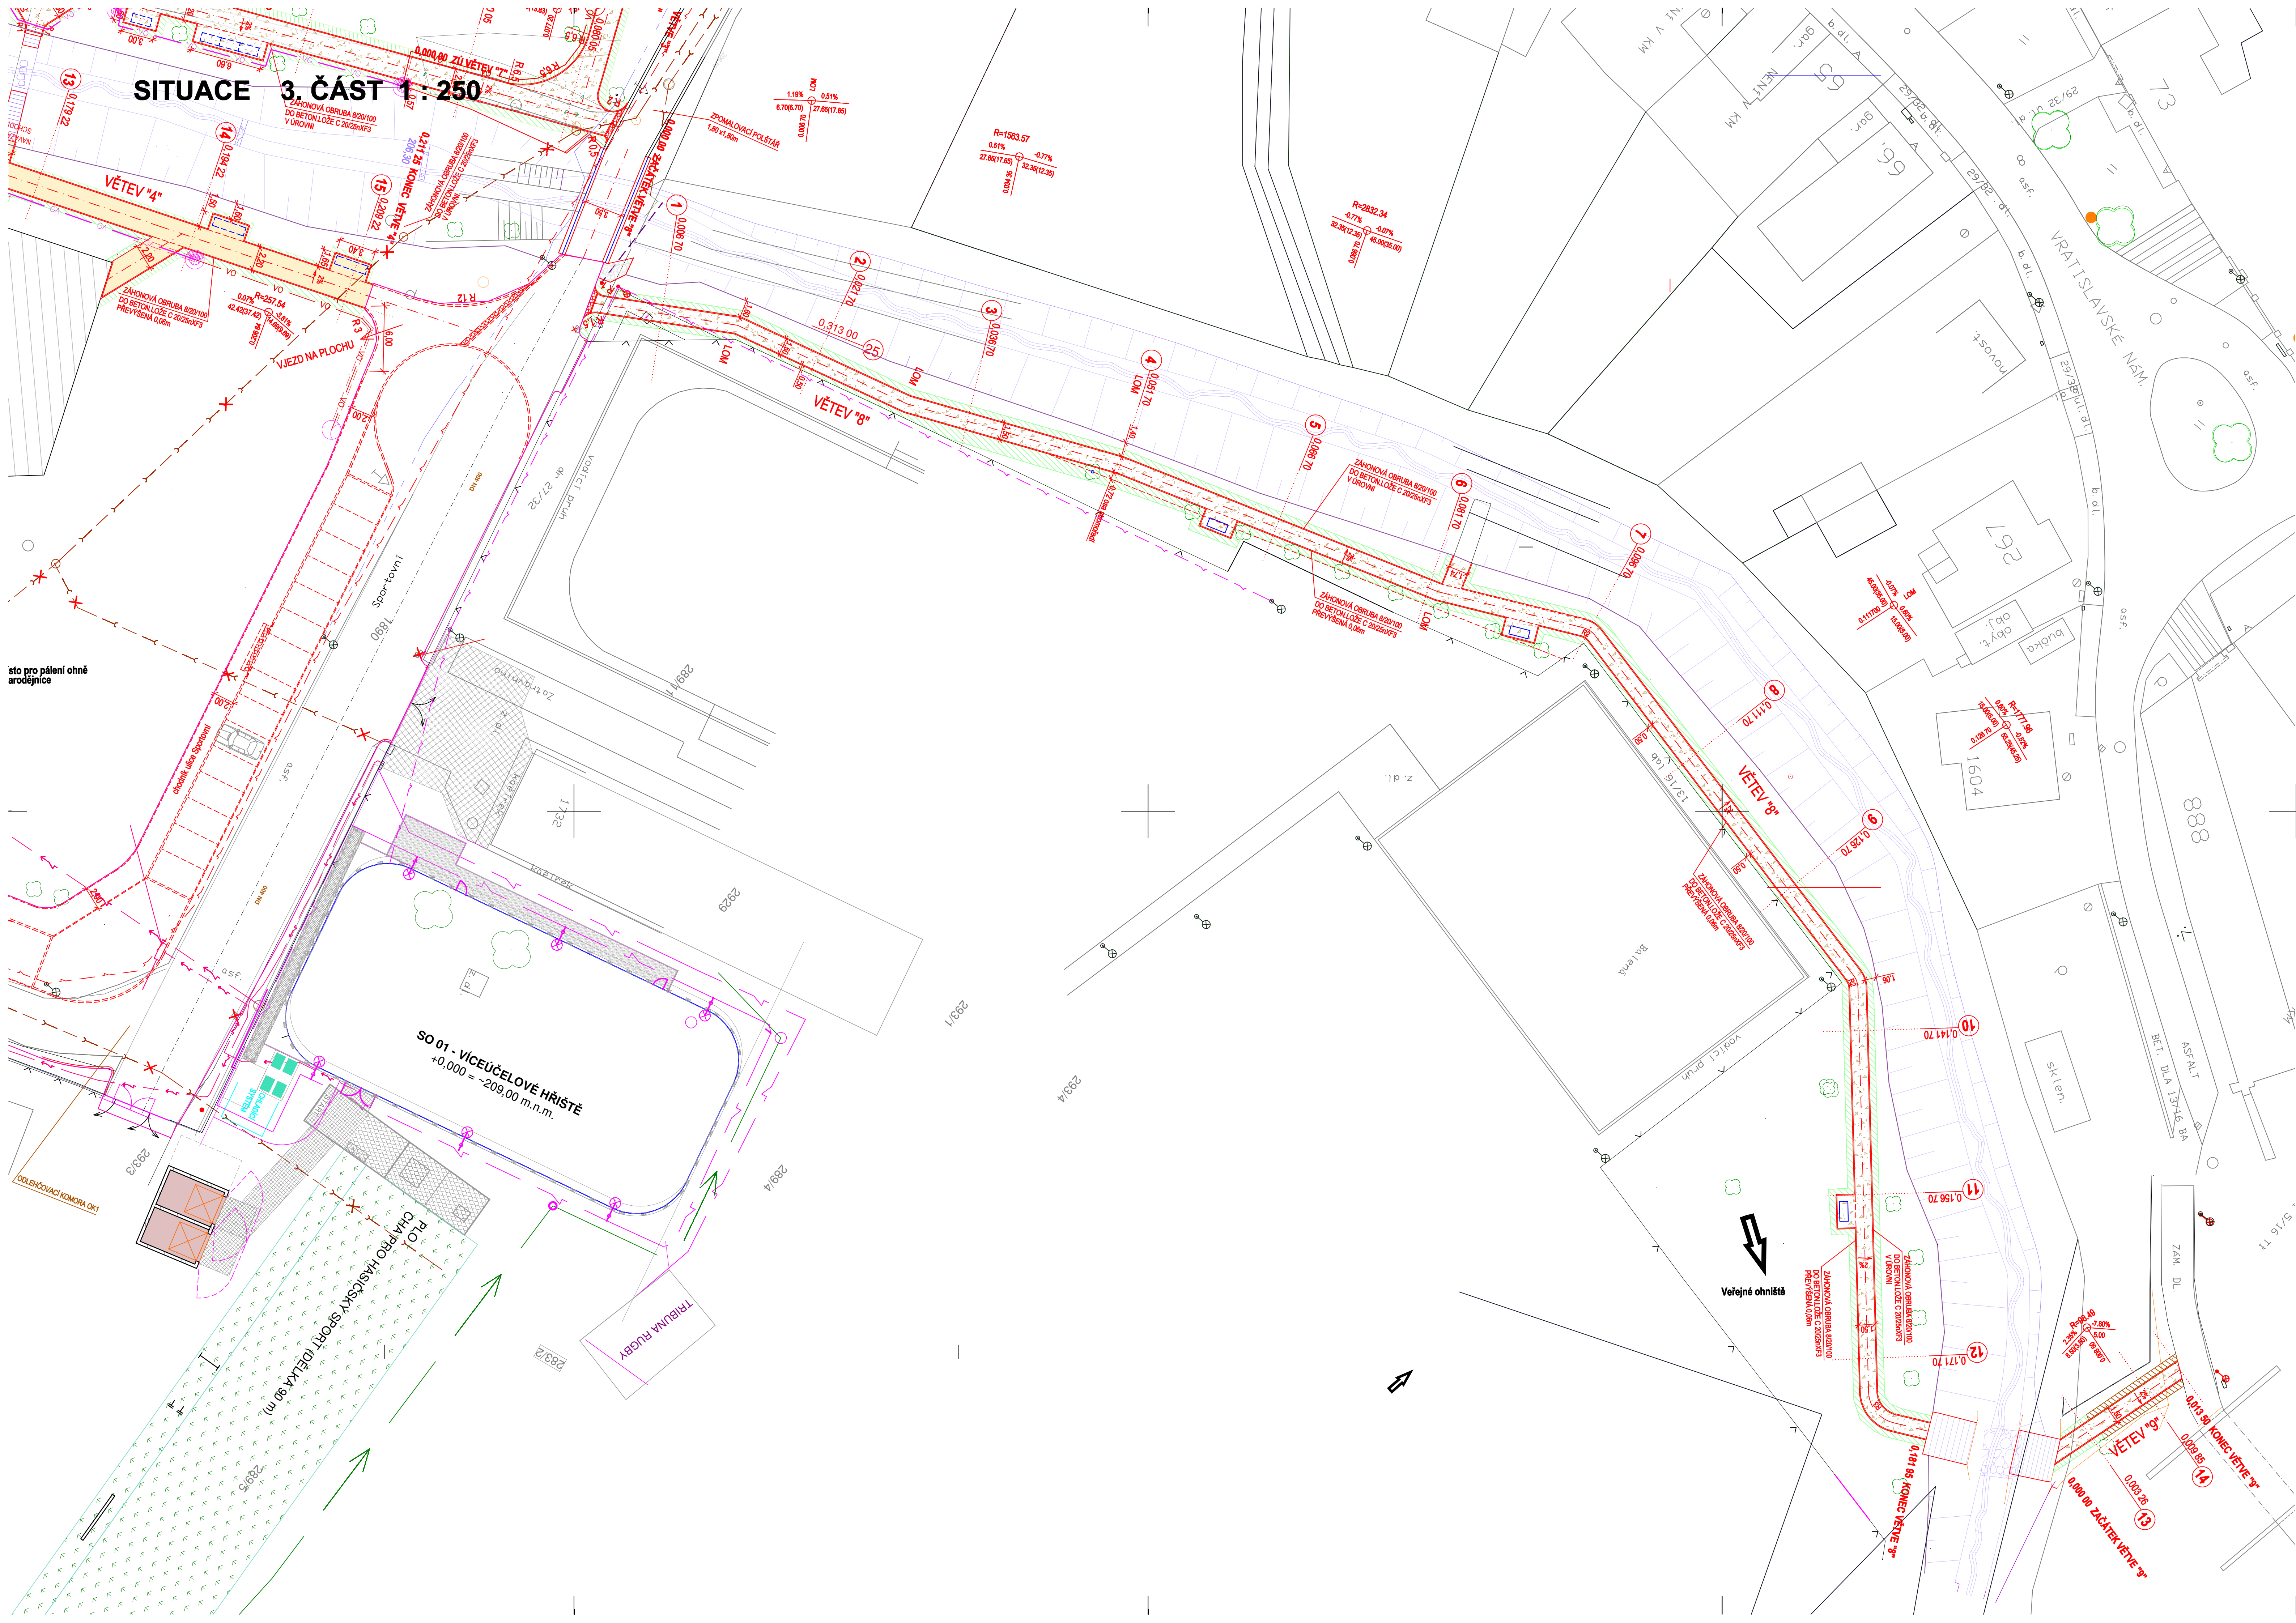

sto pro pálení ohně
arodějnice

- LEGENDA POVRCHŮ:
- VOZOVKA ŽULOVÁ DLAŽBA, KOSTKA DROBNÁ K10, NOVÁ KONSTRUKCE
 - BETONOVÁ DLAŽBA ANTRACIT S ROVNÝMI HRANAMI 100 mm, "I"
NOVÁ KONSTRUKCE V MÍSTĚ VJEZDU NA PLOCHU
 - BETONOVÁ DLAŽBA BEST KORZO COLOMIX TABASCO (U KOSTELA)
NOVÁ KONSTRUKCE
 - BETONOVÁ DLAŽBA PŘÍRODNÍ S ROVNÝMI HRANAMI 20/10/6
NOVÁ KONSTRUKCE
 - BETONOVÁ DLAŽBA PŘÍRODNÍ S ROVNÝMI HRANAMI 20/10/6
NOVÁ KONSTRUKCE
 - MLATOVÁ PARKOVÁ CESTA
 - ZELEŇ
 - DLAŽBA PRO NEVIDOMÉ BARVA ČERVENÁ
 - SMIŽENÁ OBRUBA 0,02m V MÍSTĚCH PRO PŘECHÁZENÍ
 - SMIŽENÁ OBRUBA 0,05m V MÍSTĚCH PRO PŘECHÁZENÍ
 - HRANICE PD "REKONSTRUKCE ULICE SPORTOVNÍ V PŘELOUČI"

- LEGENDA INŽ. SÍTÍ:
- PLYNOVOD
 - TELEFON, KABEL
 - ELEKTRICKÝ KABEL VN
 - ELEKTRICKÝ KABEL NN
 - KABEL STÁVAJÍCÍHO VEŘEJNÉHO OSVĚTLENÍ
 - VODOVOD
 - KANALIZACE STÁVAJÍCÍ
 - EL. TRASA NAPÁJENÍ
 - EL. NOVE VEŘEJNÉ OSVĚTLENÍ
 - EL. TRASA CHRÁNIČKA KAMEROVÉHO SYSTÉMU

PODZEMNÍ VEDENÍ JSOU ZAKRESLENA INFORMATIVNĚ. VRCHNÍ VEDENÍ JSOU ZŘETELNÁ V TERÉNU. PŘED ZAHÁJENÍM STAVEBNÍCH PRACÍ JE NUTNO POŽÁDAT O PODROBNÉ VYTÝČENÍ.			
SOUPRAVNICOVÝ SYSTÉM: VÝŠKOVÝ SYSTÉM:		JTSK BALT p.v.	
NÁMĚNÍK Výpracovní Sykora M. Zodpovědný projektant Ing. Kušera M.	Index Změna Ing. Kušera M. Ing. Kušera M.	Změna Ing. Kušera M. Ing. Kušera M.	Datum VDI PROJEKT s.r.o. vodoohospodářská a dopravní infrastruktura K Bello 1453/6, 101 00 Praha 10
MĚSTSKÝ PARK PŘELOUČ		Město Přelouč	
Objekt SO 101 KOMUNIKACE		Město / Obec Přelouč	Kraj Pardubický
Projevy DOPRAVNÍ STAVBY		Technická zpráva Formát IDK44	Formát IDK44
Název přílohy SITUACE 3. ČÁST VĚTEV "8, 9"		Stupeň DUSP+PDPS	Formát Měřítko 1:250
		Číslo zakázky 42/23	Formát Číslo přílohy D1.2c