




PŮDORYS, MĚŘ.1:50

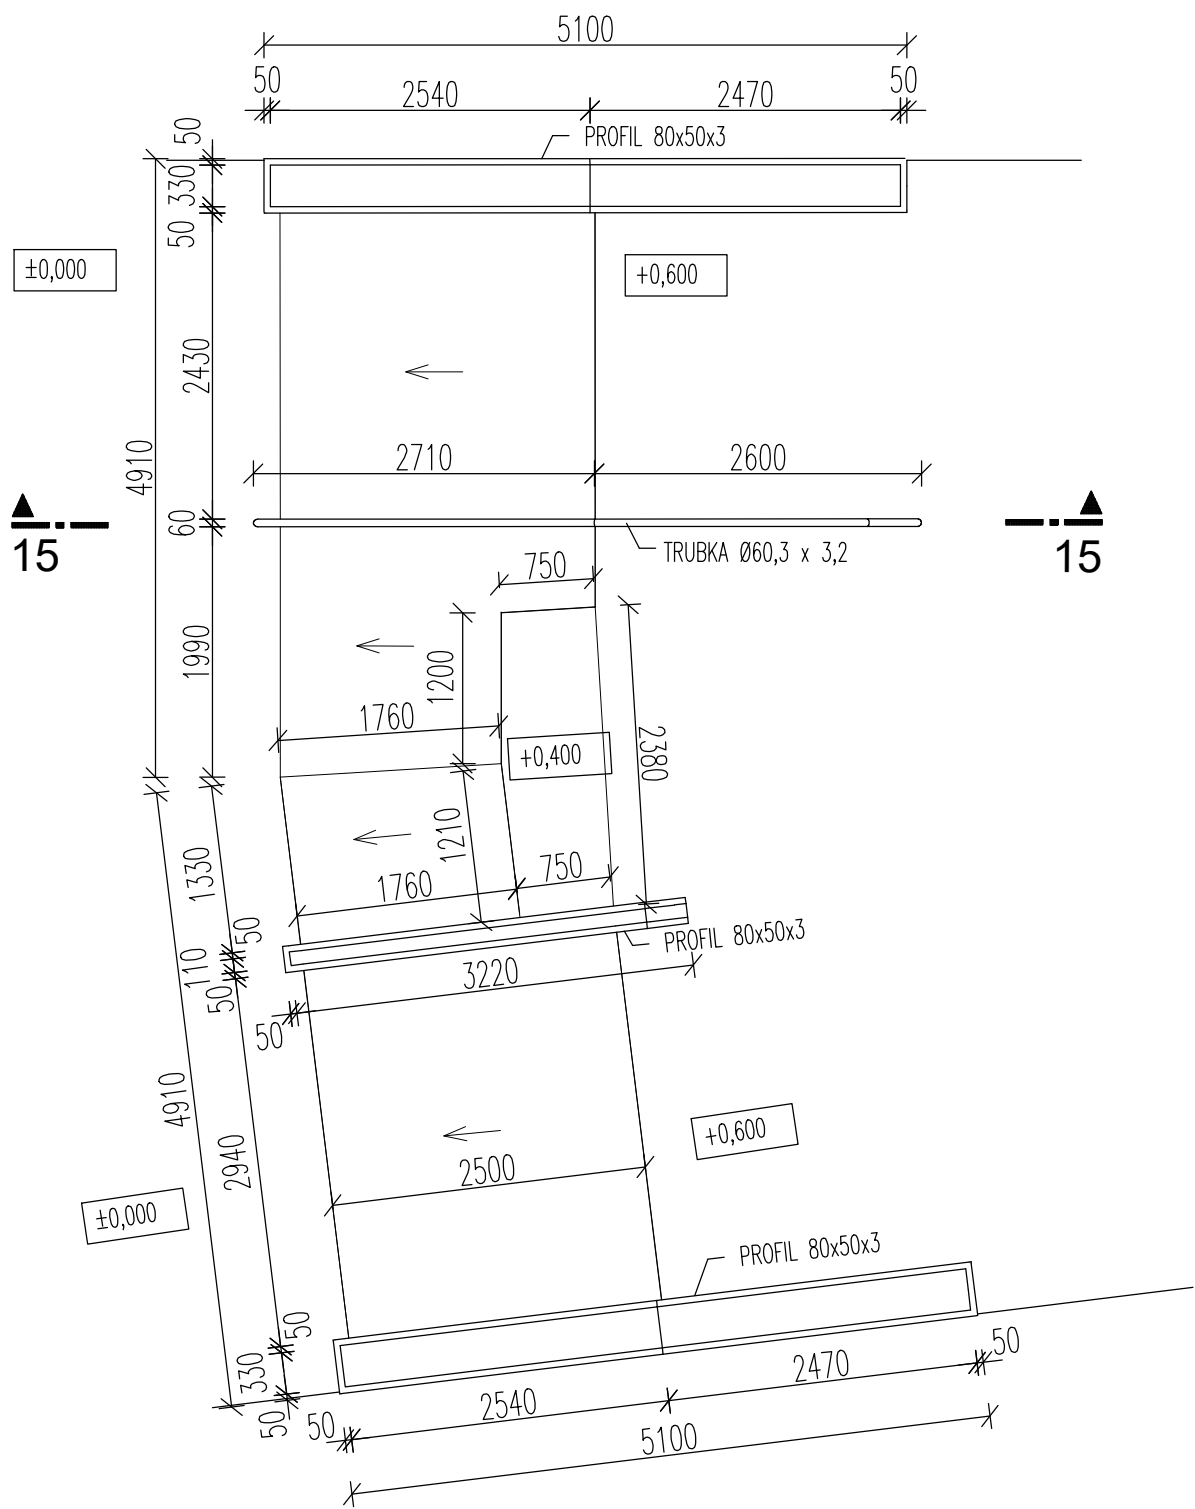


ŘEZ 15 - 15, MĚŘ.1:60

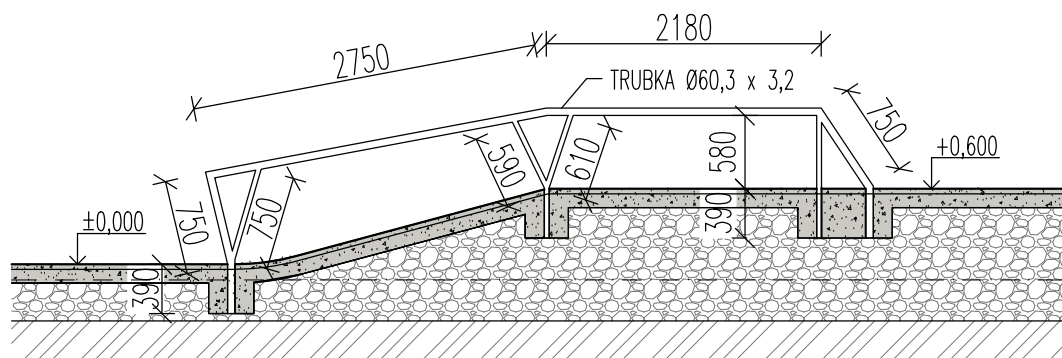



AXONOMETRIE

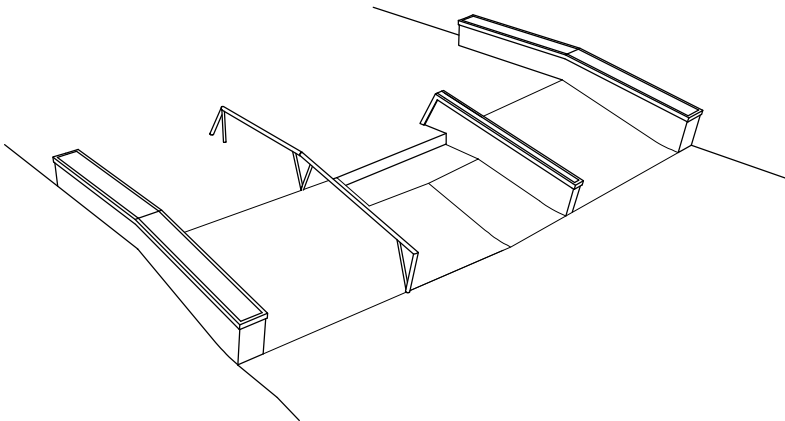

LEGENDA MATERIÁLU

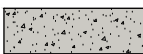 Základní deska skateparku - monolitická ŽB SKOŘEPINA tl. 150 mm z betonu třídy C 25 / 30, výztuž R10 á 200 mm v obou směrech nebo 1x karisíť 8x150x150mm,osazená při horním povrchu desky , krytí min. 35 mm

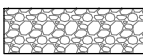 Štěrkopískový podsyp tl. 300 mm - drcené kamenivo frakce 0-63 se spojitou zrnitostí, hutněný po vrstvách max. 200 mm na hodnotu Edef.2 ≥ 30 MPa, Edef.2/Edef.1≤ 2,5. Na tento hutněný podsyp vyrovnat horní srovnávací vrstvou tl. 100 mm jemnozrnnějšího kameniva frakce 0-32 se spoj. zrnitostí. hutněný po vrstvách max. 200 mm na hodnotu Edef.2 ≥ 30 MPa, Edef.2/Edef.1≤ 2,5.

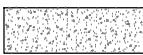 Zásypy a obsypy zeminou, hutnit dle potřeby, zpětně zatravnit

 Původní zemina

TRUBKA Ø60,3x3,2mm
DÉLKA 10,52 m
HMOTNOST 4,51 x 10,52 = 47,44kg

Překážka 15- RAIL
je provedena z ocelových trubek TR 60,3/3,2. Trubky jsou kotveny do železobetonové skořepiny skateparku.
Povrchová úprava všech kovových prvků - žárovým zinkováním.

± 0,000 = 209,400 m n.m. Bpv.

ZODP. PROJEKTANT		VYPRACOVAL		<div><div><div></div><div>Ing. Gabriela Nováková</div><div>Projektování pozemních staveb</div><div>IČ 76113671</div><div>gabriela-novakova@volny.cz</div></div></div>	
Ing. Gabriela Nováková		Ing. Gabriela Nováková			
INVESTOR		Město Přelouč, Československé armády 1665 535 33 Přelouč			
MÍSTO STAVBY:		Parcela č. 300/ 1 k.ú. Přelouč			
AKCE :				DATUM	DSP+RPD
SKATEPARK PŘELOUČ				11/2023	
				STUPEŇ	
Dokumentace pro společné povolení v úrovni realizační				PROFESE	stavebně konstrukční část
OBSAH VÝKRESU : PŘEKÁŽKA Č.15 - RAIL				MĚŘÍTKO: 1:60	D.2.b16