




AXONOMETRIE

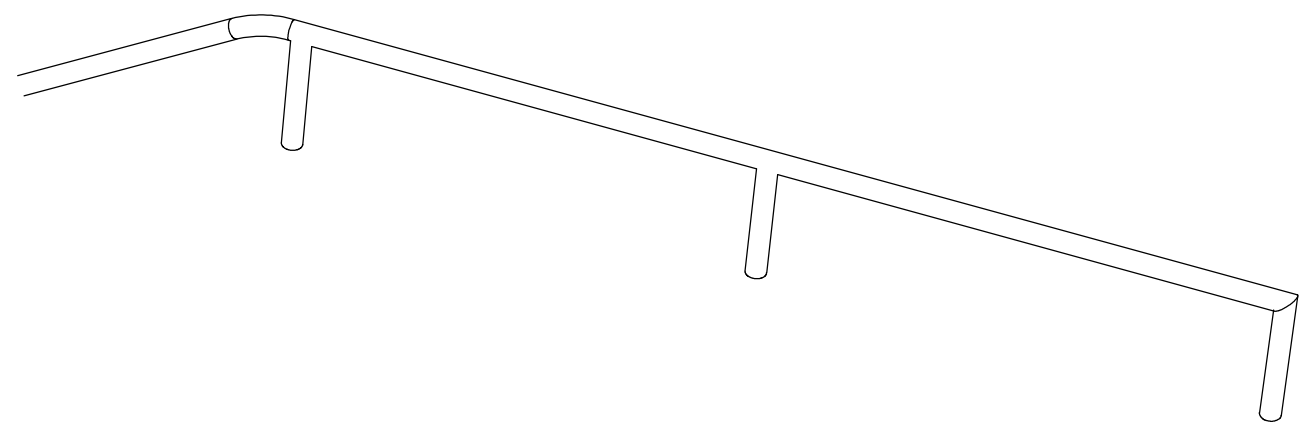

PŮDORYS, MĚŘ.1:30

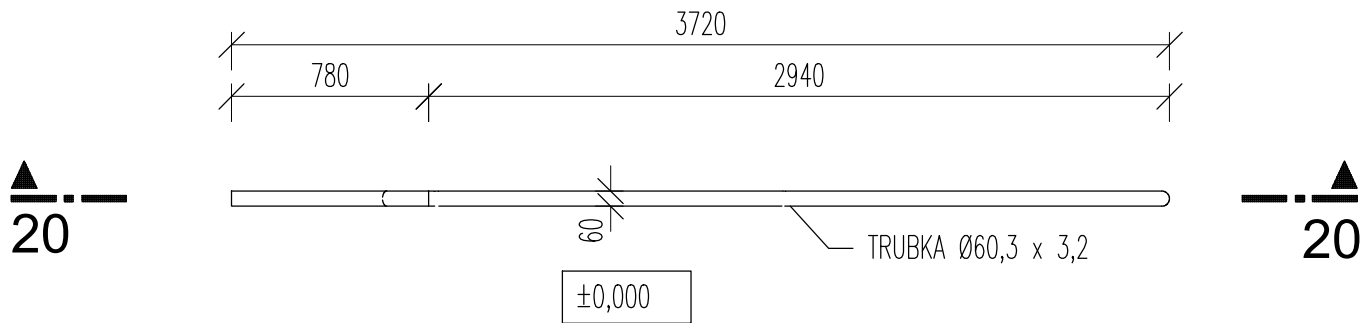

ŘEZ 20 - 20, MĚŘ.1:30

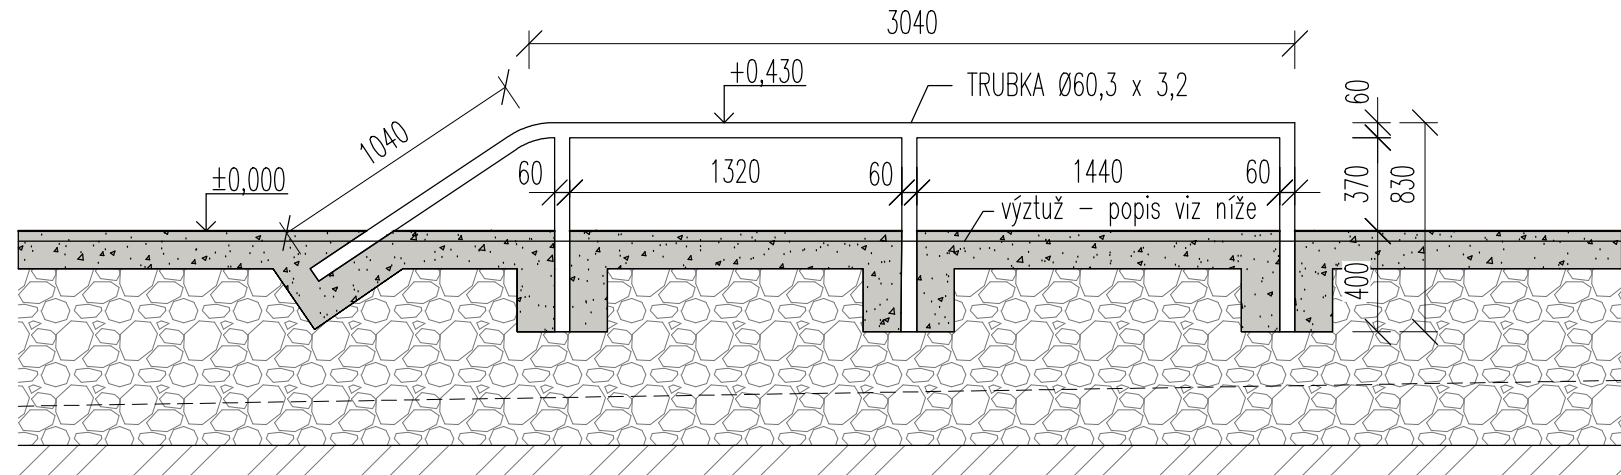

LEGENDA MATERIÁLU

- Základní deska skateparku - monolitická ŽB SKOŘEPINA tl. 150 mm z betonu třídy C 25 / 30, výztuž R10 á 200 mm v obou směrech nebo 1x karisíť 8x150x150mm,osazená při horním povrchu desky , krytí min. 35 mm
- Štěrkopískový podsyp tl. 300 mm - drcené kamenivo frakce 0-63 se spojitou zrnitostí, hutněný po vrstvách max. 200 mm na hodnotu Edef.2 ≥ 30 MPa, Edef.2/Edef.1≤ 2,5. Na tento hutněný podsyp vyrovnat horní srovnávací vrstvou tl. 100 mm jemnozrnějšího kameniva frakce 0-32 se spoj. zrnitostí. hutněný po vrstvách max. 200 mm na hodnotu Edef.2 ≥ 30 MPa, Edef.2/Edef.1≤ 2,5.
- Zásypy a obsypy zeminou, hutnit dle potřeby, zpětně zatravnit
- Původní zemina

TRUBKA Ø60,3x3,2mm
DÉLKA 6,57 m
HMOTNOST 4,51 x 6,57 = 29,63kg

Překážka 20 - POLEJAM RAIL
je provedena z ocelových trubek TR 60,3/3,2. Trubky jsou kotveny do železobetonové skořepiny skateparku.
Povrchová úprava všech kovových prvků - žárovým zinkováním.
± 0,000 = 209,400 m n.m. Bpv.

| | | | |
|---|--|---|--|
| ZODP. PROJEKTANT | VYPRACOVAL | | <div>Ing. Gabriela Nováková Projektování pozemních staveb IČ 76113671 gabriela-novakova@volny.cz</div> |
| Ing. Gabriela Nováková | Ing. Gabriela Nováková | | |
| INVESTOR: | Město Přebouč, Československé armády 1665 535 33 Přebouč | | |
| MÍSTO STAVBY: | Parcela č. 300/ 1 k.ú. Přebouč | DATUM 11/2023 STUPEŇ PROFESE MĚŘÍTKO: 1:30 | DSP+RPD stavebně konstrukční část D.2.b21 |
| AKCE : | SKATEPARK PŘELOUČ | | |
| Dokumentace pro společné povolení v úrovni realizační | | | |
| Obsah výkresu : | PŘEKÁŽKA Č.20 - POLEJAM RAIL | | |