


D - BOURACÍ PRÁCE - SITUACE M 1:750

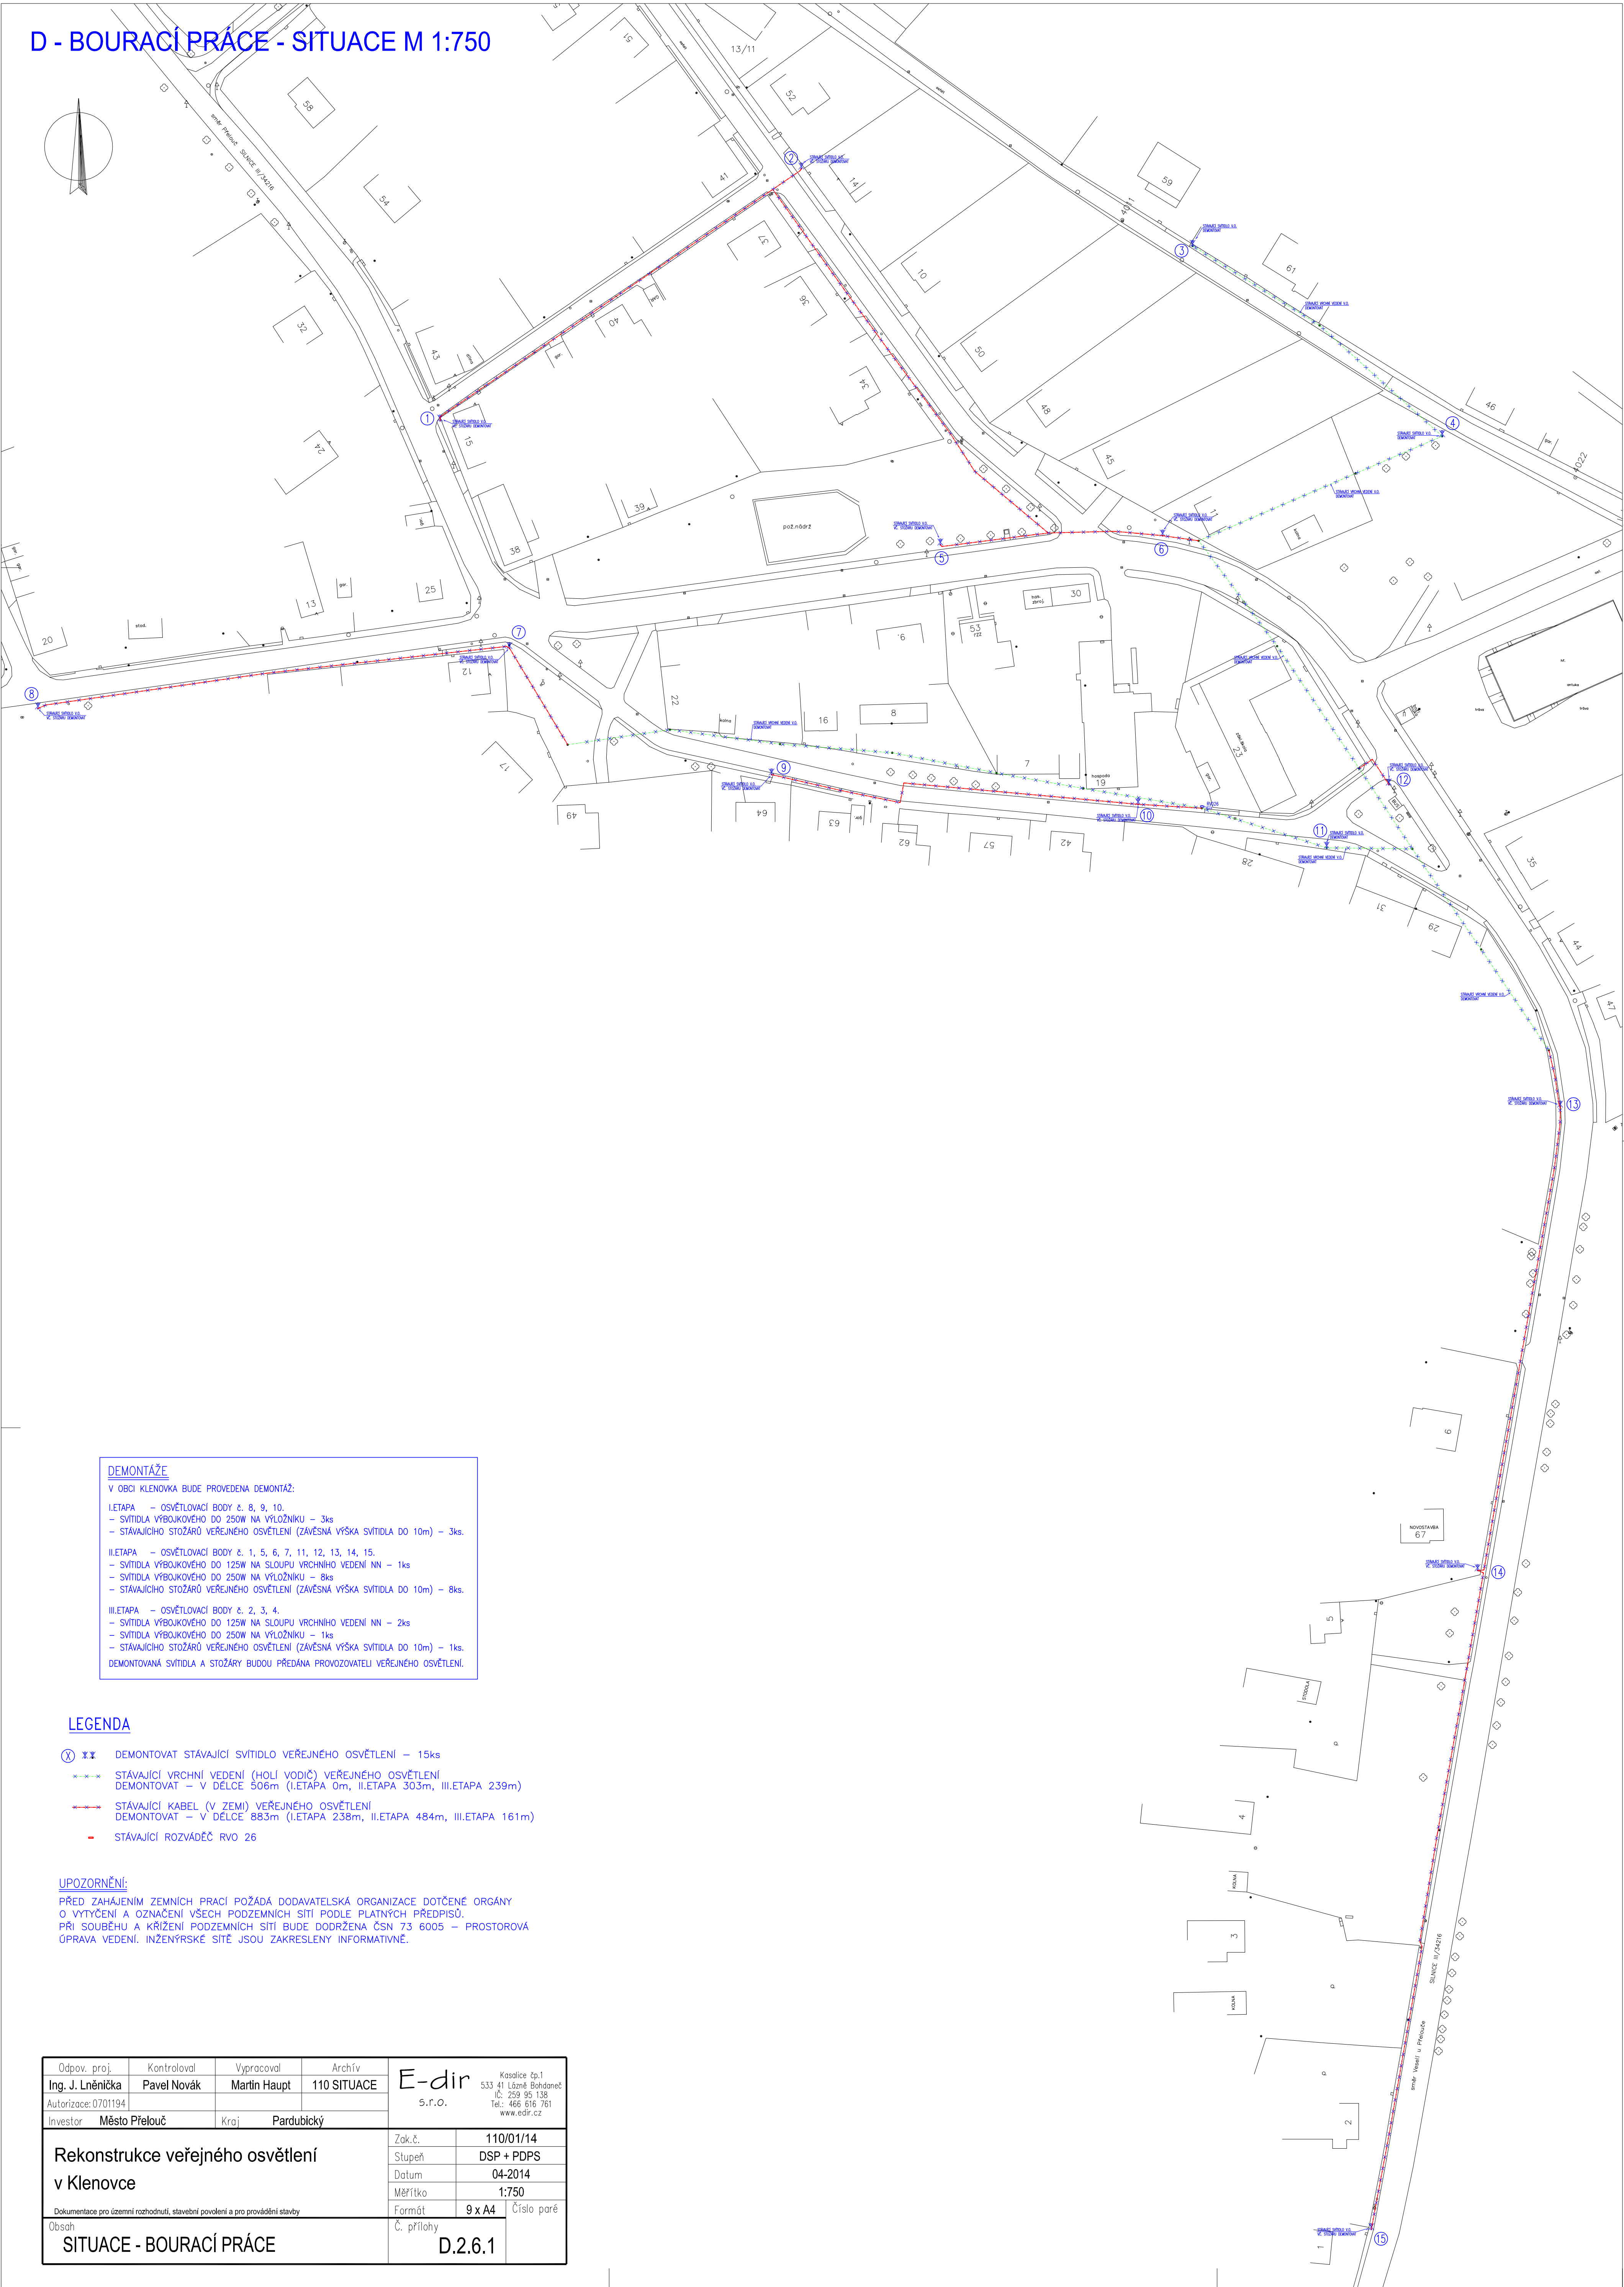

**DEMONTÁŽE**  
V OBDÍ KLENOVKA BUDE PROVEDENA DEMONTÁŽ:  
I. ETAPA – OSVĚTLOVACÍ BODY č. 8, 9, 10.  
– SVÍTIDLA VÝBOJKOVÉHO DO 250W NA VÝLOŽNÍKU – 3ks  
– STÁVAJÍCÍHO STOŽÁRŮ VEŘEJNÉHO OSVĚTLENÍ (ZÁVĚSNÁ VÝŠKA SVÍTIDLA DO 10m) – 3ks.  
II. ETAPA – OSVĚTLOVACÍ BODY č. 1, 5, 6, 7, 11, 12, 13, 14, 15.  
– SVÍTIDLA VÝBOJKOVÉHO DO 125W NA SLOUPU VRCHNÍHO VEDENÍ NN – 1ks  
– SVÍTIDLA VÝBOJKOVÉHO DO 250W NA VÝLOŽNÍKU – 8ks  
– STÁVAJÍCÍHO STOŽÁRŮ VEŘEJNÉHO OSVĚTLENÍ (ZÁVĚSNÁ VÝŠKA SVÍTIDLA DO 10m) – 8ks.  
III. ETAPA – OSVĚTLOVACÍ BODY č. 2, 3, 4.  
– SVÍTIDLA VÝBOJKOVÉHO DO 125W NA SLOUPU VRCHNÍHO VEDENÍ NN – 2ks  
– SVÍTIDLA VÝBOJKOVÉHO DO 250W NA VÝLOŽNÍKU – 1ks  
– STÁVAJÍCÍHO STOŽÁRŮ VEŘEJNÉHO OSVĚTLENÍ (ZÁVĚSNÁ VÝŠKA SVÍTIDLA DO 10m) – 1ks.  
DEMONTOVANÁ SVÍTIDLA A STOŽÁRY BUDOU PŘEDÁNA PROVOZOVATELI VEŘEJNÉHO OSVĚTLENÍ.

LEGENDA

- ⊗ ✕ DEMONTOVAT STÁVAJÍCÍ SVÍTIDLO VEŘEJNÉHO OSVĚTLENÍ – 15ks  
--- STÁVAJÍCÍ VRCHNÍ VEDENÍ (HOLÍ VODIČ) VEŘEJNÉHO OSVĚTLENÍ  
DEMONTOVAT – V DÉLCE 506m (I. ETAPA 0m, II. ETAPA 303m, III. ETAPA 239m)  
--- STÁVAJÍCÍ KABEL (V ZEMI) VEŘEJNÉHO OSVĚTLENÍ  
DEMONTOVAT – V DÉLCE 883m (I. ETAPA 238m, II. ETAPA 484m, III. ETAPA 161m)  
- STÁVAJÍCÍ ROZVADĚČ RVO 26

UPOZORNĚNÍ:

PŘED ZAHÁJENÍM ZEMNÍCH PRACÍ POŽÁDÁ DODAVATELSKÁ ORGANIZACE DOTČENÉ ORGÁNY  
O VYTÝČENÍ A OZNAČENÍ VŠECH PODZEMNÍCH SÍTÍ PODLE PLATNÝCH PŘEDPISŮ.  
PŘI SOUBĚHU A KŘÍŽENÍ PODZEMNÍCH SÍTÍ BUDE DODRŽENA ČSN 73 6005 – PROSTOROVÁ  
OPRAVA VEDENÍ. INŽENÝRSKÉ SÍTĚ JSOU ZAKRESLENY INFORMATIVNĚ.

Odpov. proj.	Kontroloval	Vypracoval	Archív	E-dir s.r.o. Kadice 6p.1 533 41 Lázne Bohdaneč IČ: 259 95 138 Tel.: 465 616 761 www.edir.cz
Ing. J. Lněnička	Pavel Novák	Martin Haupt	110 SITUACE	
Autorizace: 0701194				
Investor	Město Přelouč	Kraj	Pardubický	
Rekonstrukce veřejného osvětlení v Klenovce				Zak.č. 110/01/14
Dokumentace pro územní rozhodnutí, stavební povolení a pro provádění stavby				Stupeň DSP + PDPS
				Datum 04-2014
				Měřítko 1:750
Obsah				Formát 9 x A4
SITUACE - BOURACÍ PRÁCE				Č. přílohy D.2.6.1