



# SITUACE 1: 250

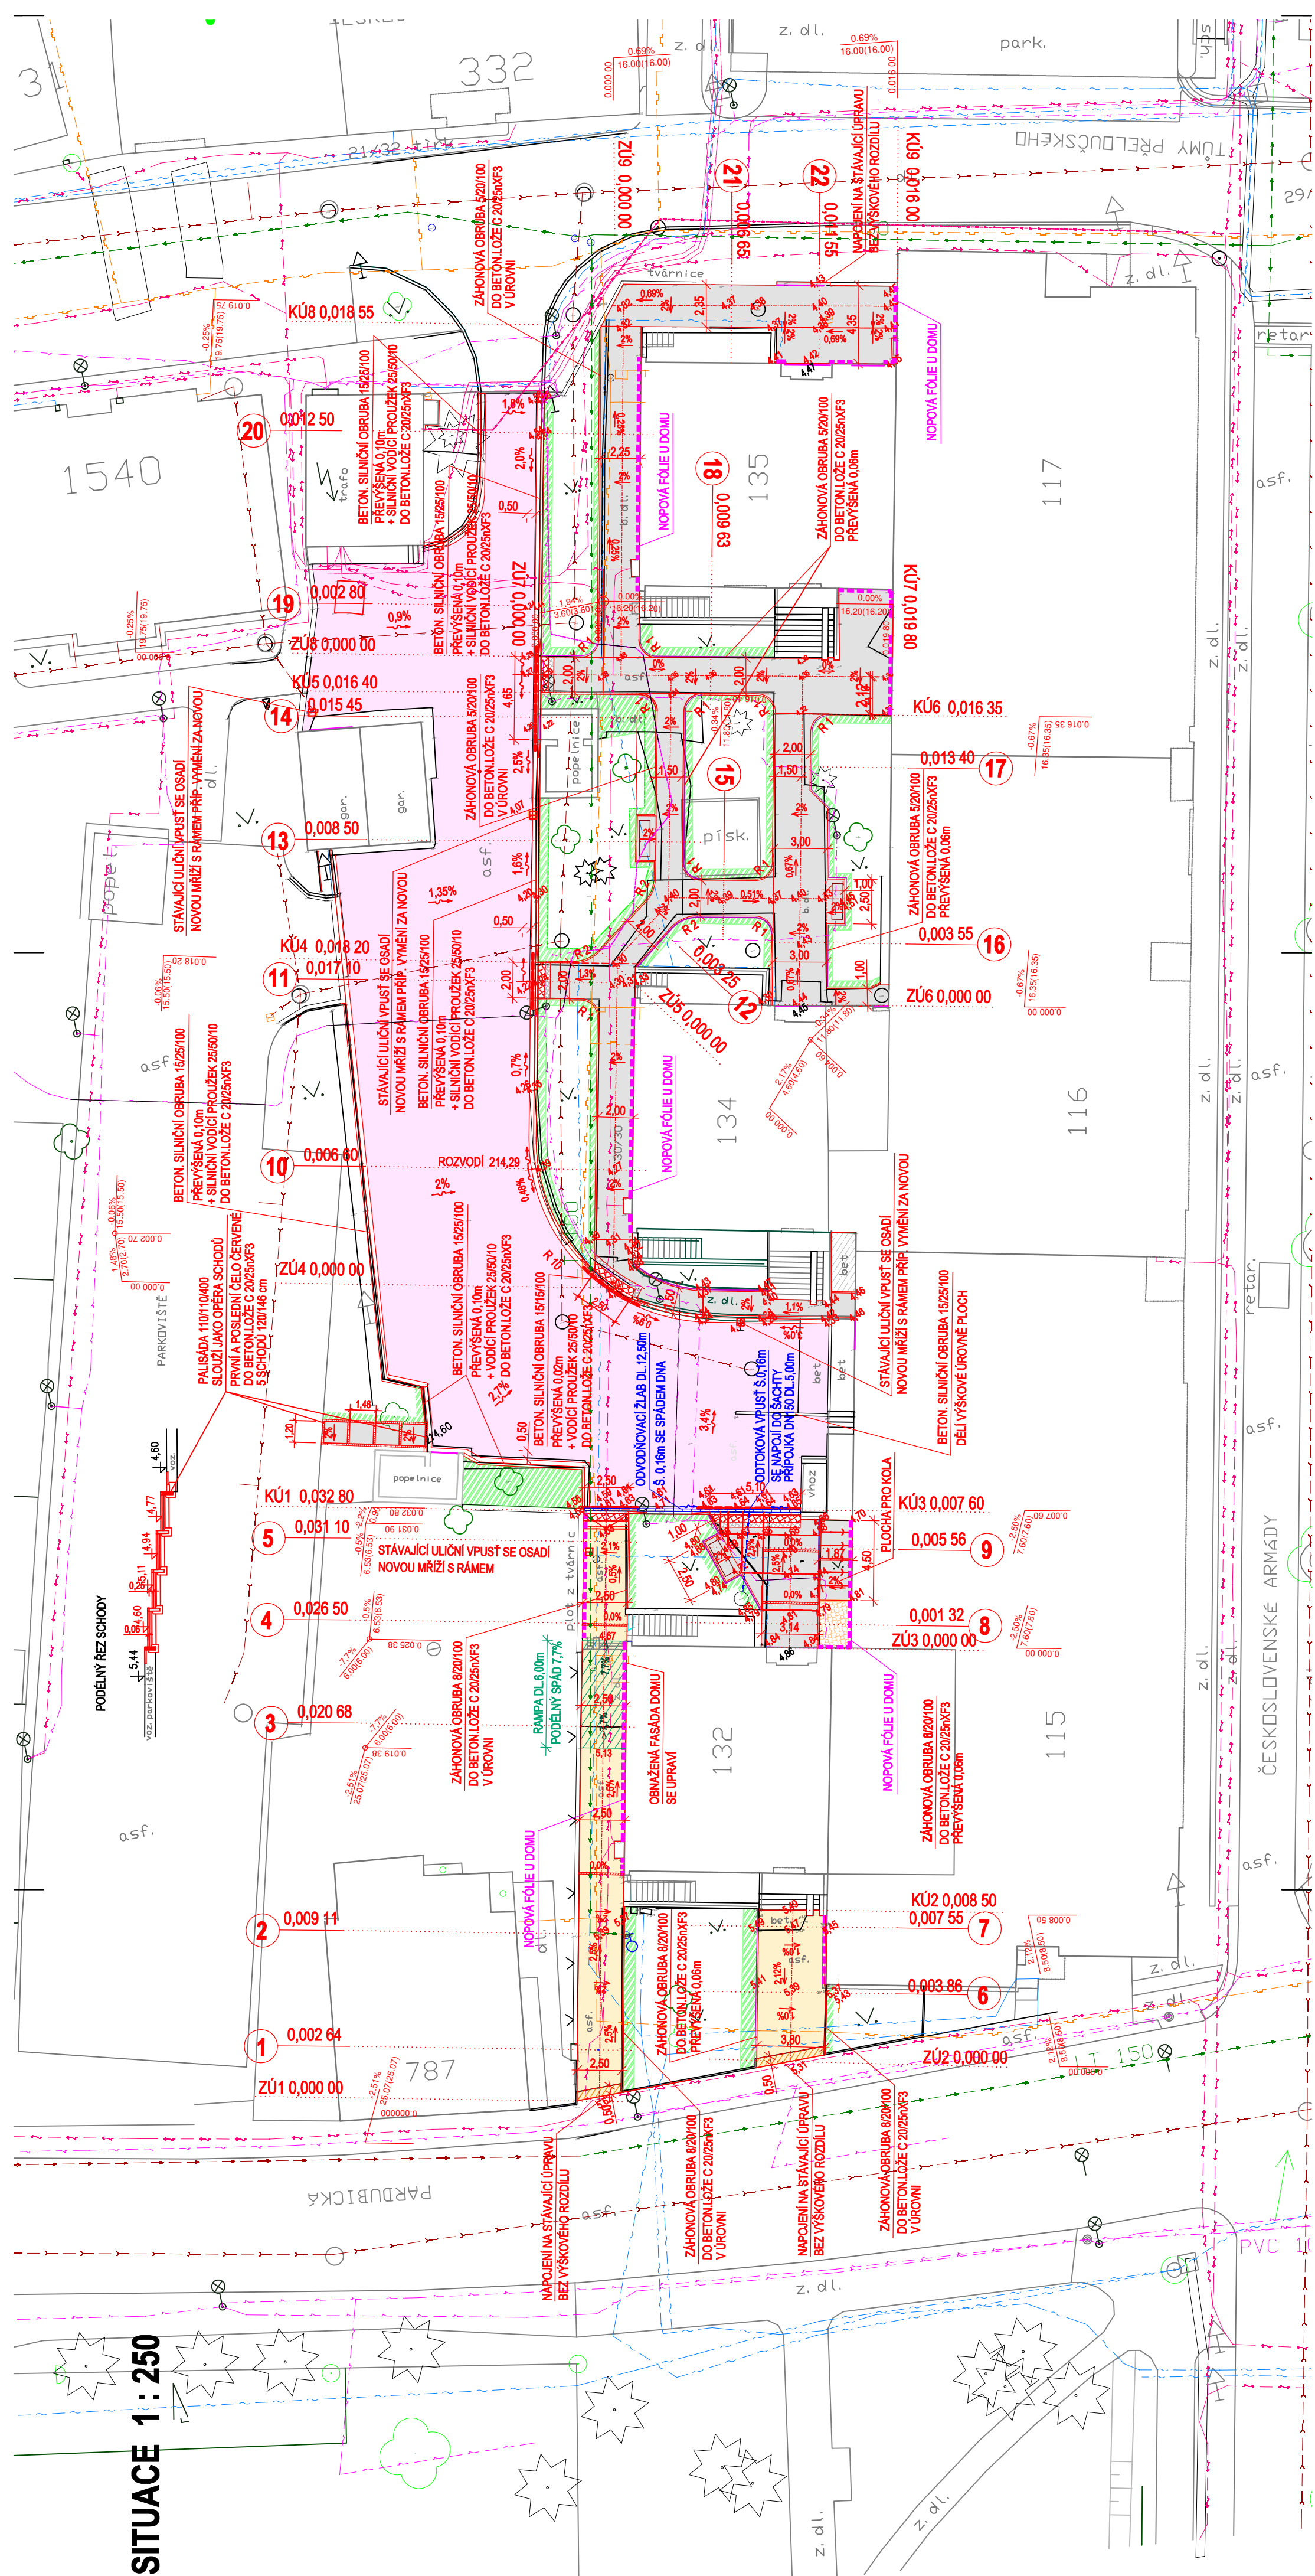


LEGENDA POVRCHŮ:

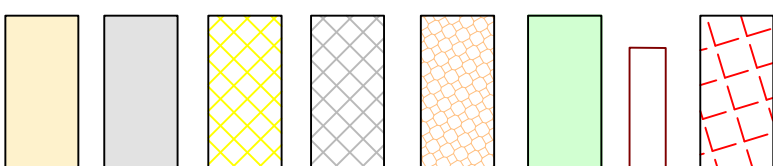

\_\_\_\_\_  
\_\_\_\_\_  
\_\_\_\_\_


**PŘEVÝŠENÁ ZÁHONOVÁ OBRUBA 0,06m**

**LEGENDA INŽ. SÍTÍ :**

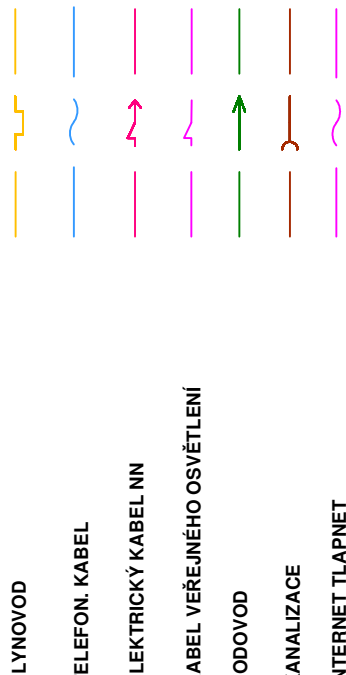

EMNÍ VEDENÍ JSOU ZAKRESLENA INFORMATIVNĚ. VRCHNÍ VEDENÍ JSOU ZŘETELNÁ V TERÉNU.  
ZAHÁJENÍM STAVEBNÍCH PRACÍ JE NUTNO POŽÁDAT O PODROBNÉ VYTÝČENÍ.

**DOŮRADNICOVÝ SYSTÉM:**  
**ŘÍŠKOVÝ SYSTÉM:**

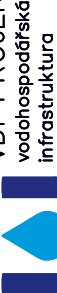ADAM, YVSKA	Index	Značka	Kontroloval Ing. Kučera M.	Kučera, Ing.		Datum
Výpracoval SYKOROVÁ M.			Hlavní inženýr projektu Ing. Kučera M.	Kučera, Ing.		
odpovědný projektant Ing. Kučera M.						
<p>Revizor</p> <p><b>REVITALIZACE VNITROBLUKU ZA BYTOVÝMI DOMY</b></p> <p><b>čp. 132, 134 A 135, PŘELOUČ</b></p> <p><b>Město Přelouč</b></p>						
Objekt	SO 101 CHODNÍKY			Město / Obec Přelouč	Kraj Pardubický	
				Technická zpráva	Formát A4/A4	
Profese	DOPRAVNÍ STAVBY			Stupeň DUSP+PDPS	Měřítko 1 : 250	
účesw přílohy				Číslo zakázky 132/3	Paré	
<p><b>SITUACE SE SCHODY</b></p>				Číslo přílohy <b>D.1.2.1</b>		