


VZOROVÝ PŘÍČNÝ ŘEZ

1 : 50

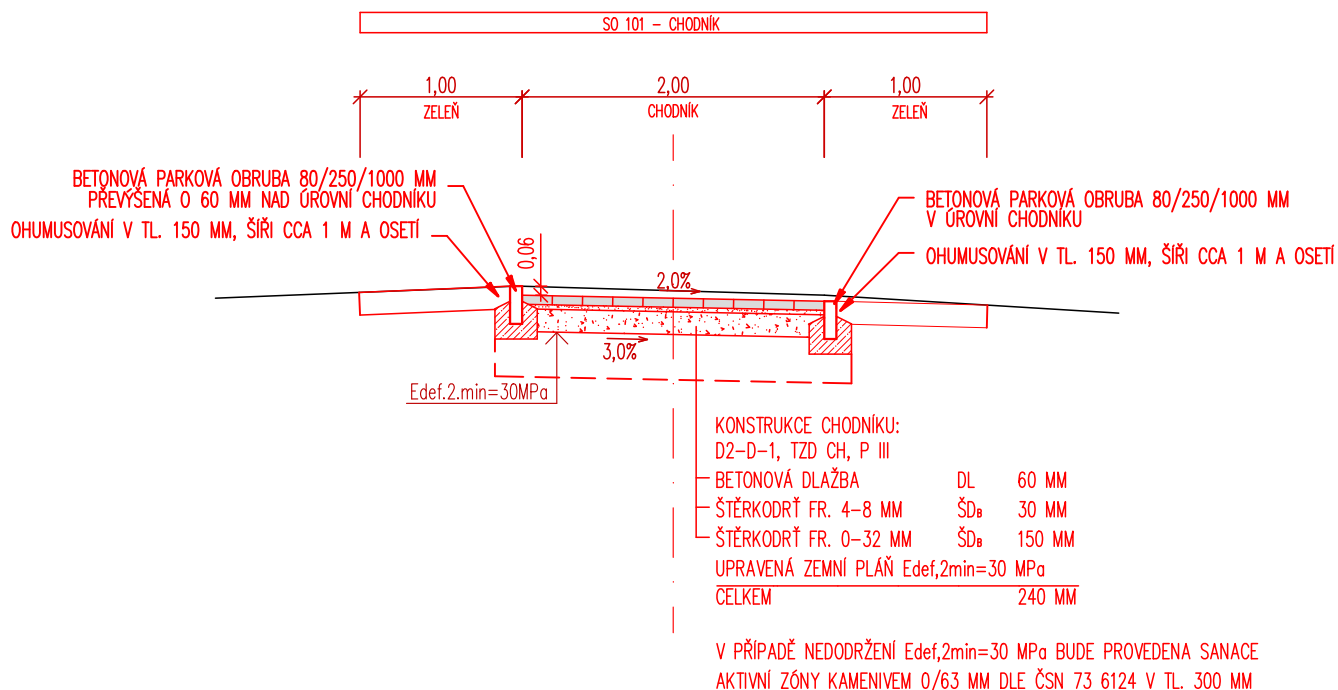


POZN.:

VÝŠKOVÝ PRŮBĚH CHODNÍKU JE NUTNÉ UPŘESNIT PŘED ZAHÁJENÍM STAVEBNÍCH PRACÍ V RÁMCI RDS
ZPŮSOB SANACE BUDE UPŘESNĚN DLE POŽADAVKŮ GEOTECHNIKA PŘI VÝSTAVBĚ

SOUŘADNICOVÝ SYSTÉM: JTSK

VÝŠKOVÝ SYSTÉM: BALT p.v.

05/2017

± 0.000 = m n.m.	Index	Změna	Datum
Vypracoval Bc. Kratochvílová L.	Kontroloval Ing. Kučera M.		
Zodpovědný projektant Ing. Kučera M.	Hlavní inženýr projektu Ing. Kučera M.		
Akce Chodník Smetanova - Obránců míru, Přelouč	Investor Město Přelouč Čs. armády 1665, 535 33	 VDI PROJEKT s.r.o. vodohospodářská a dopravní infrastruktura Petrohradská 216/3, 101 00 Praha 10	
Objekt SO 101 CHODNÍK	Obec Přelouč	Kraj Pardubický	
Profese Dopravní stavby	Technická zpráva -	Formát 1 x A4	
Název přílohy VZOROVÝ PŘÍČNÝ ŘEZ	Stupeň DÚR+DSP+PDPS	Měřítko 1 : 50	
	Číslo přílohy 22/17	Paré	
	Číslo přílohy C.2.3		