

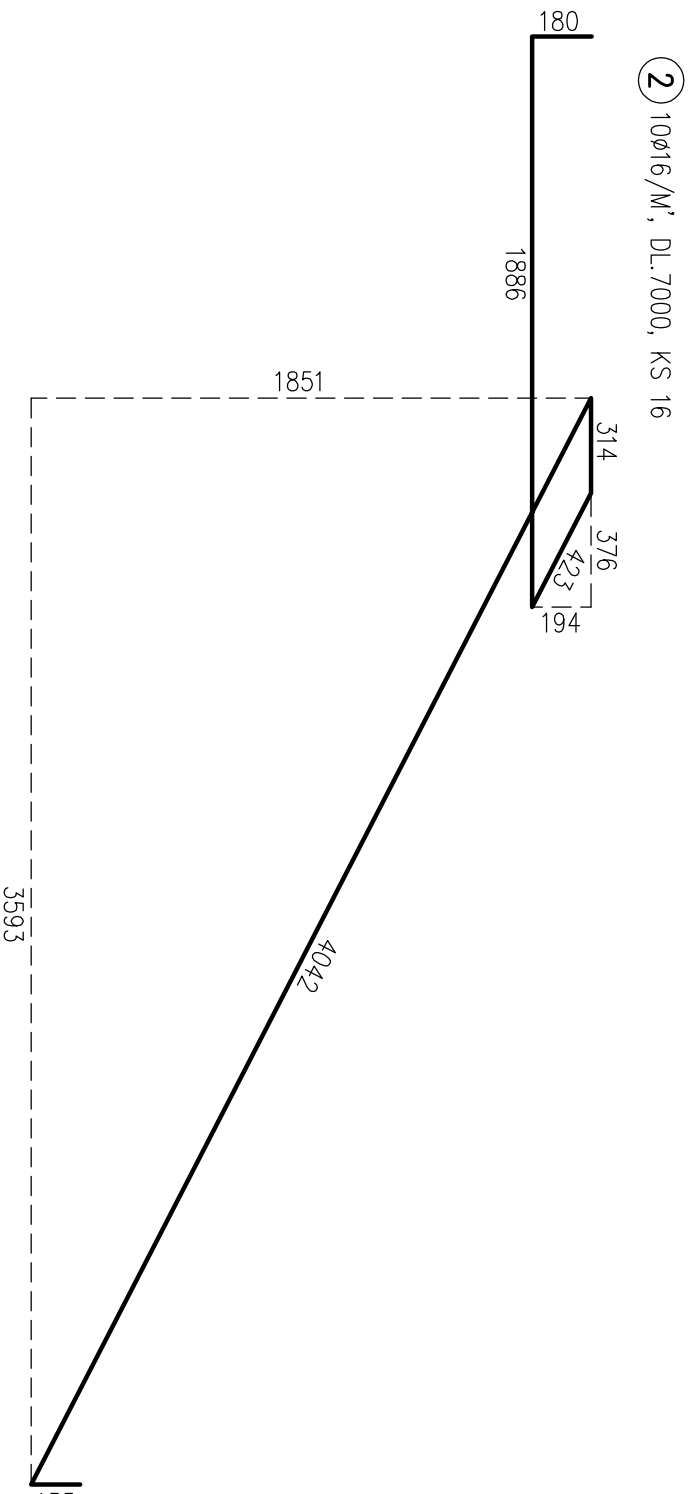


VÝZTUŽ NÁSTUPNÍHO RAMENA SCHODIŠTĚ

ŘEZ

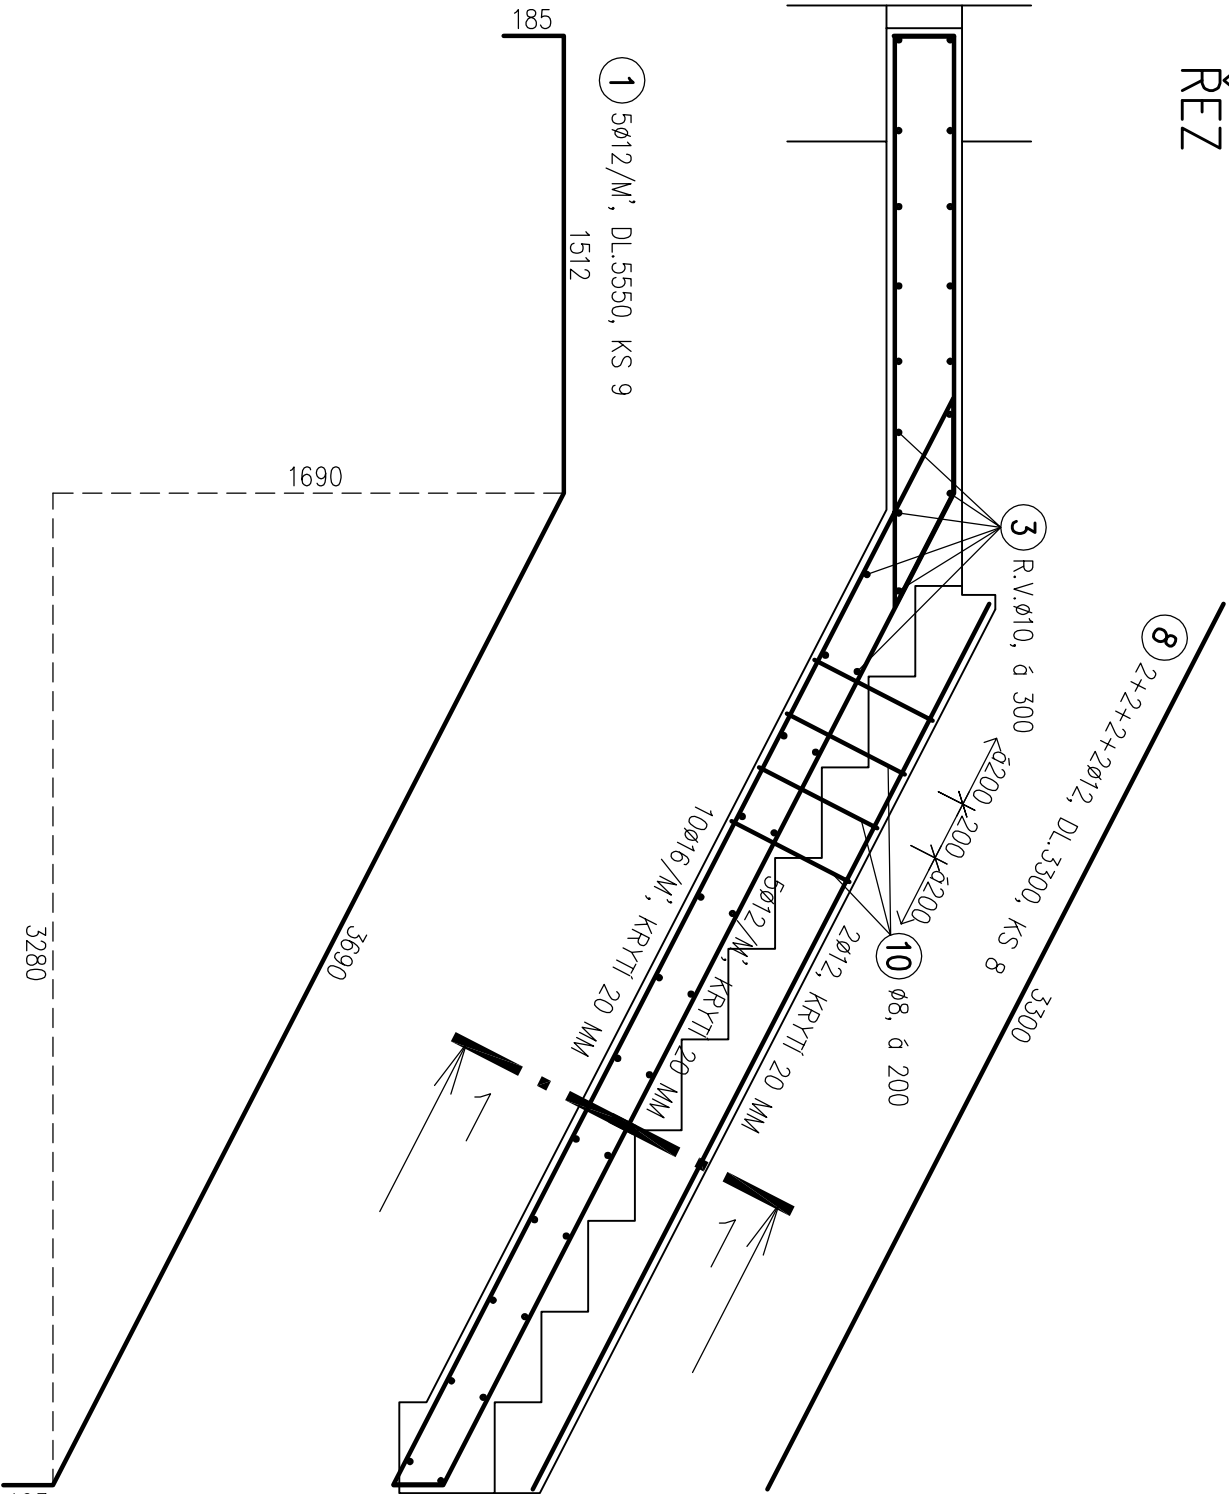

ŘEZ 1-1

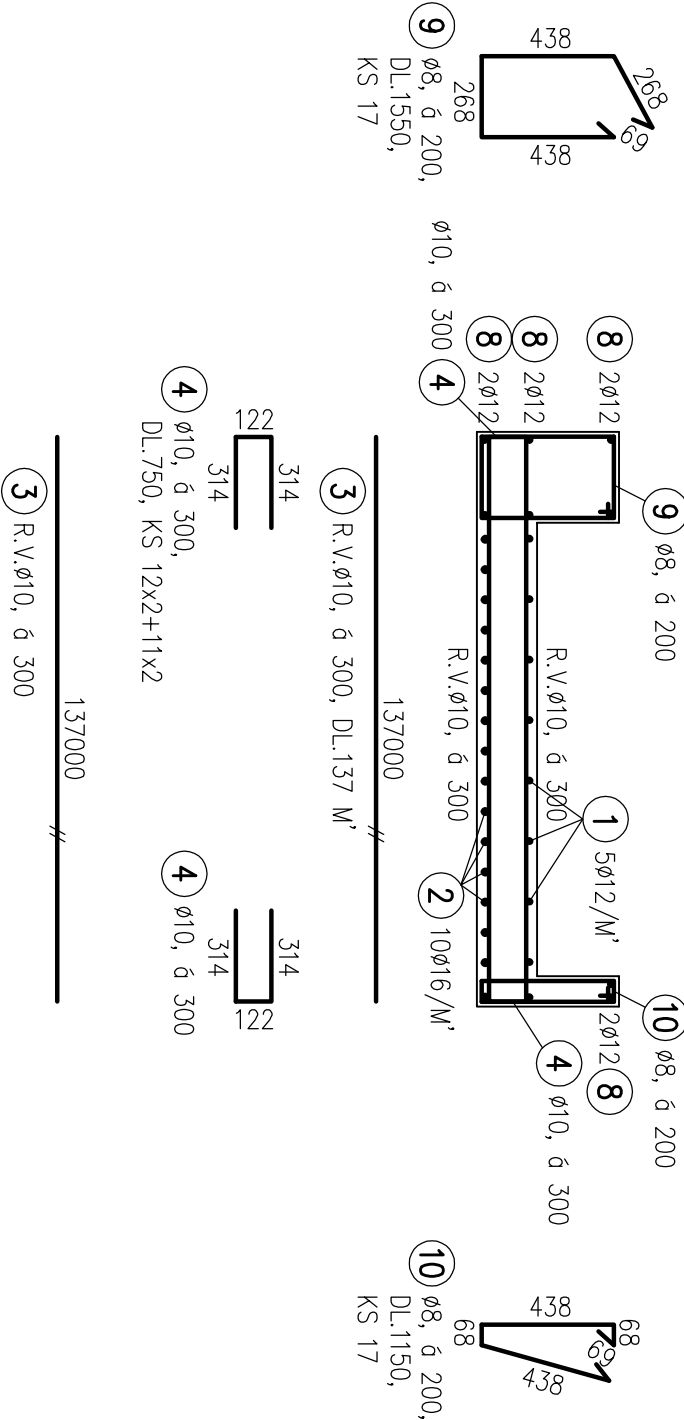

VÝZTUŽ NÁSTUPNÍHO RAMENA SCHODIŠTĚ

M 1:25

Č.V. D1.2.9/4

DOSTAVBA MŠ ZA FONTÁNOU V PŘELOUČI