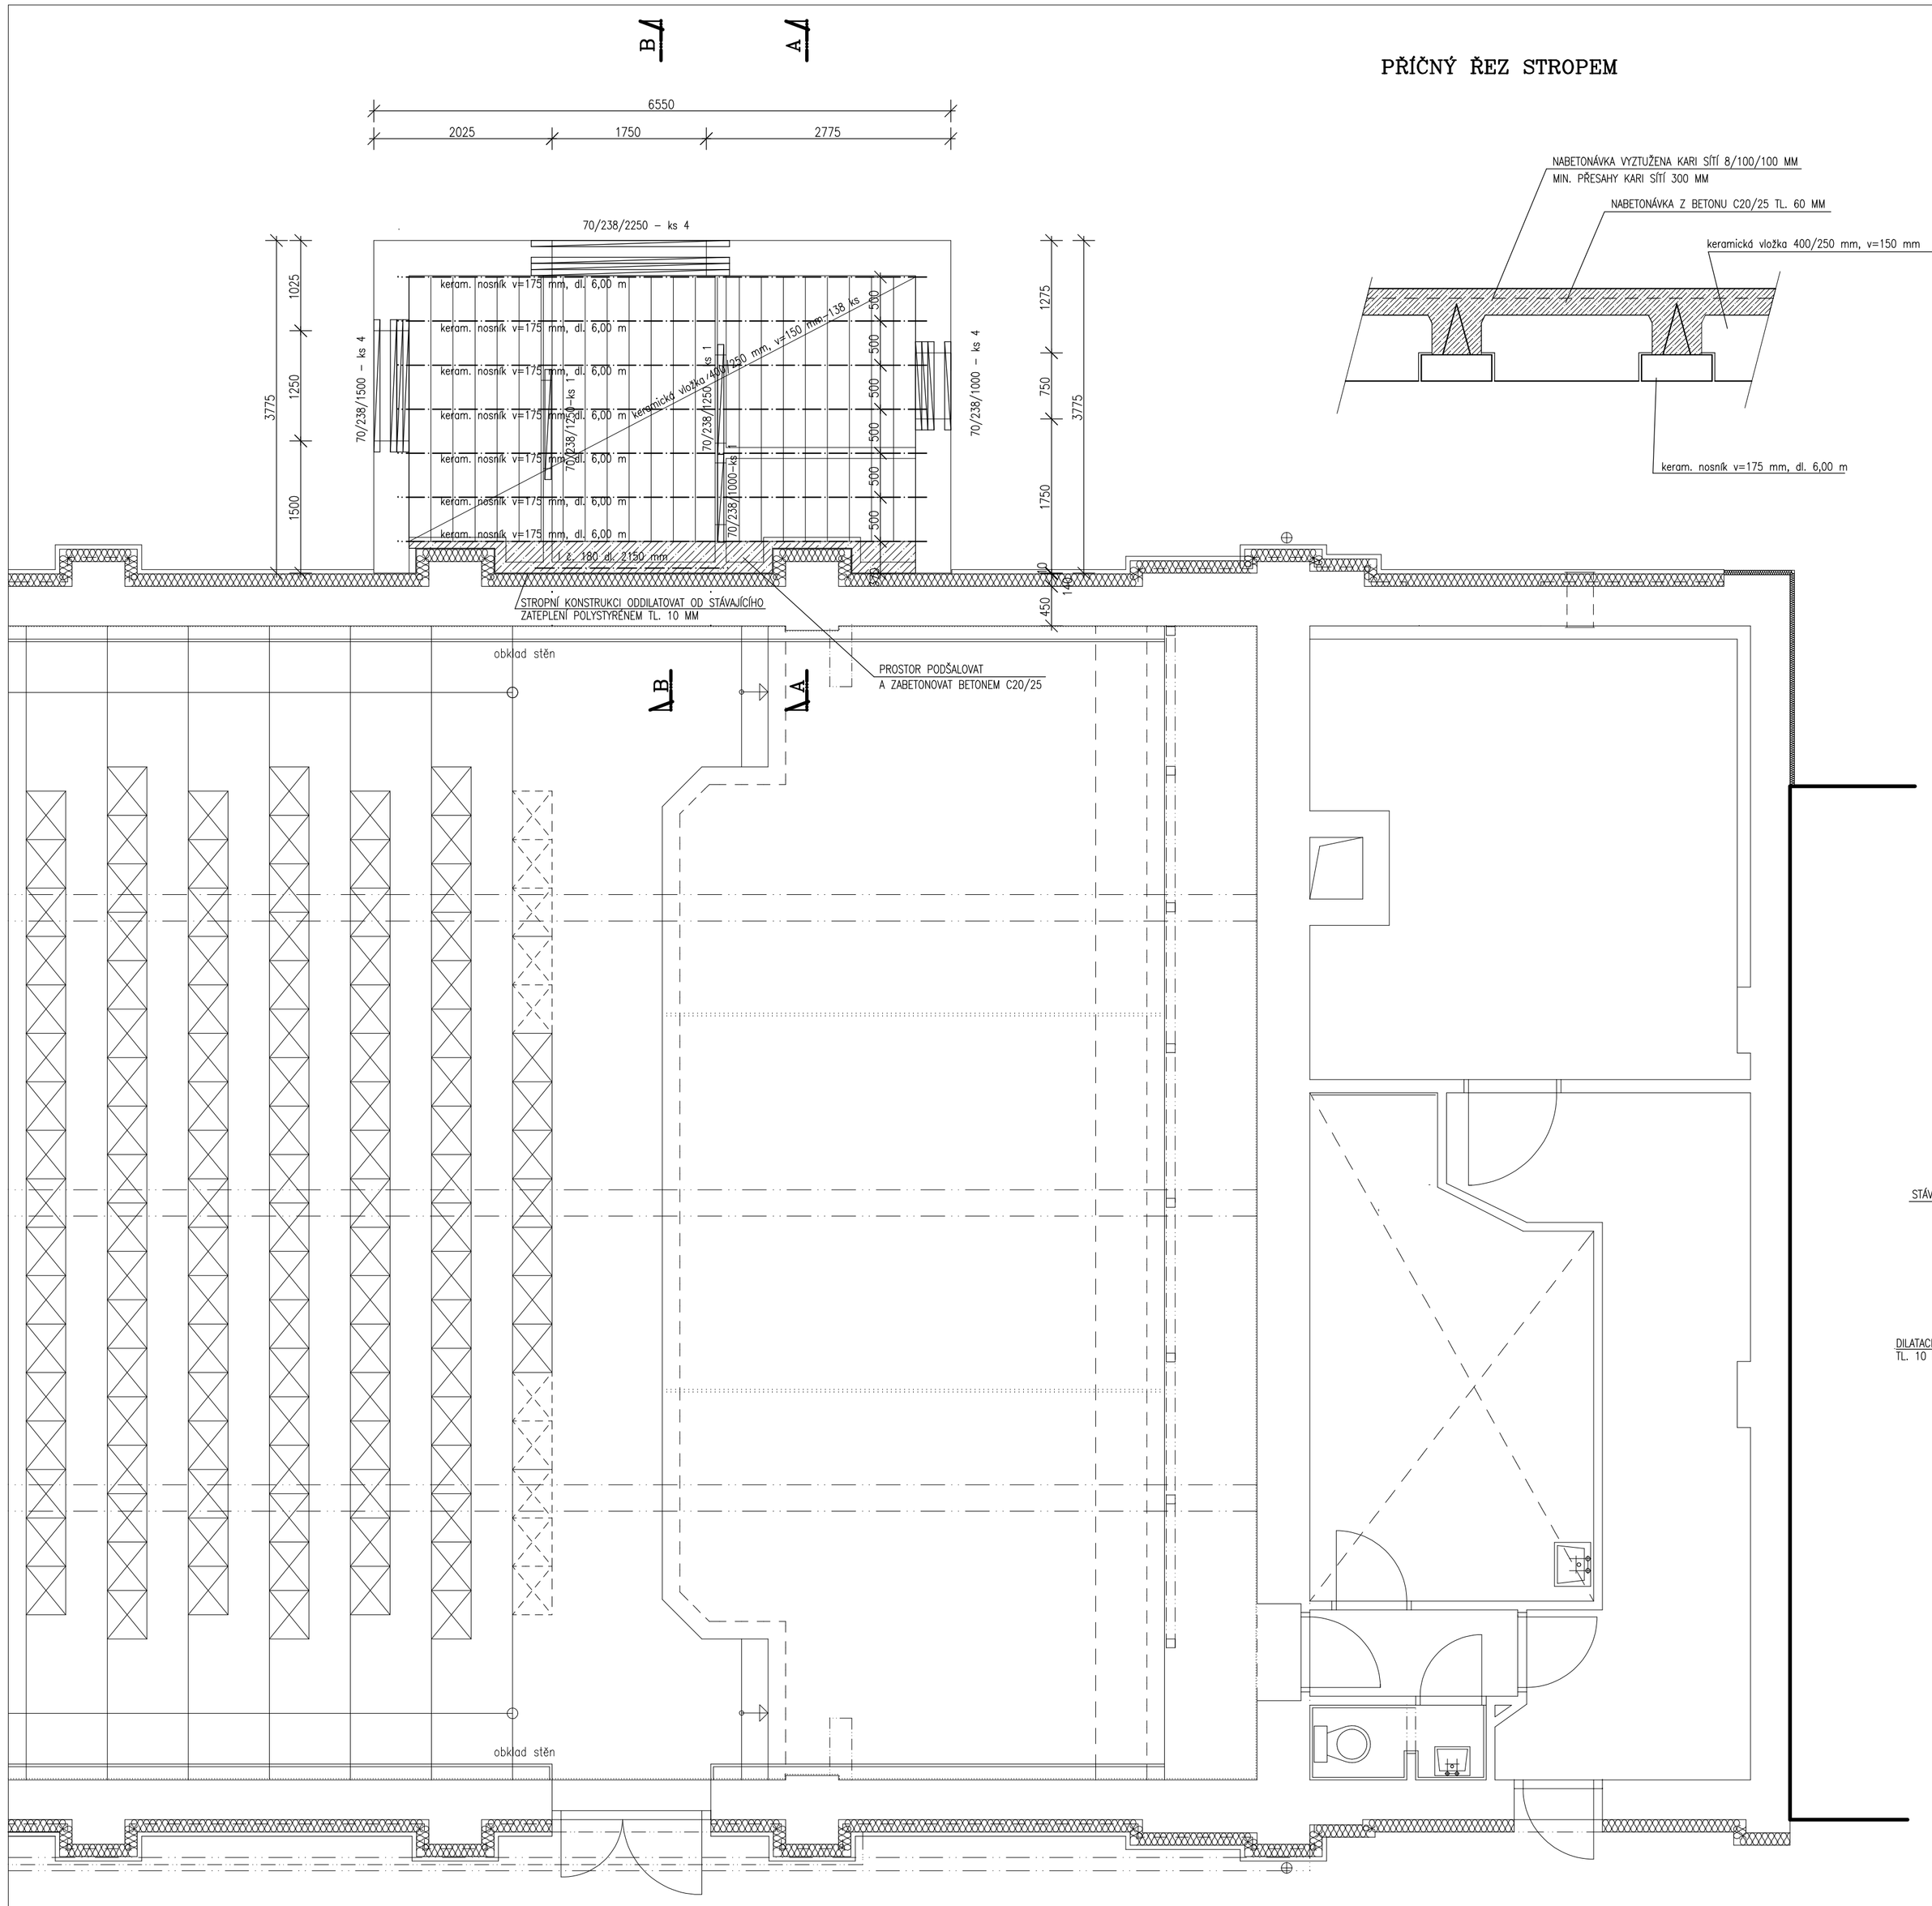

PŘÍČNÝ ŘEZ STROPEM

ŘEZ A – A
VÝZTUŽ VĚNCE A STROPNÍ KONSTRUKCE

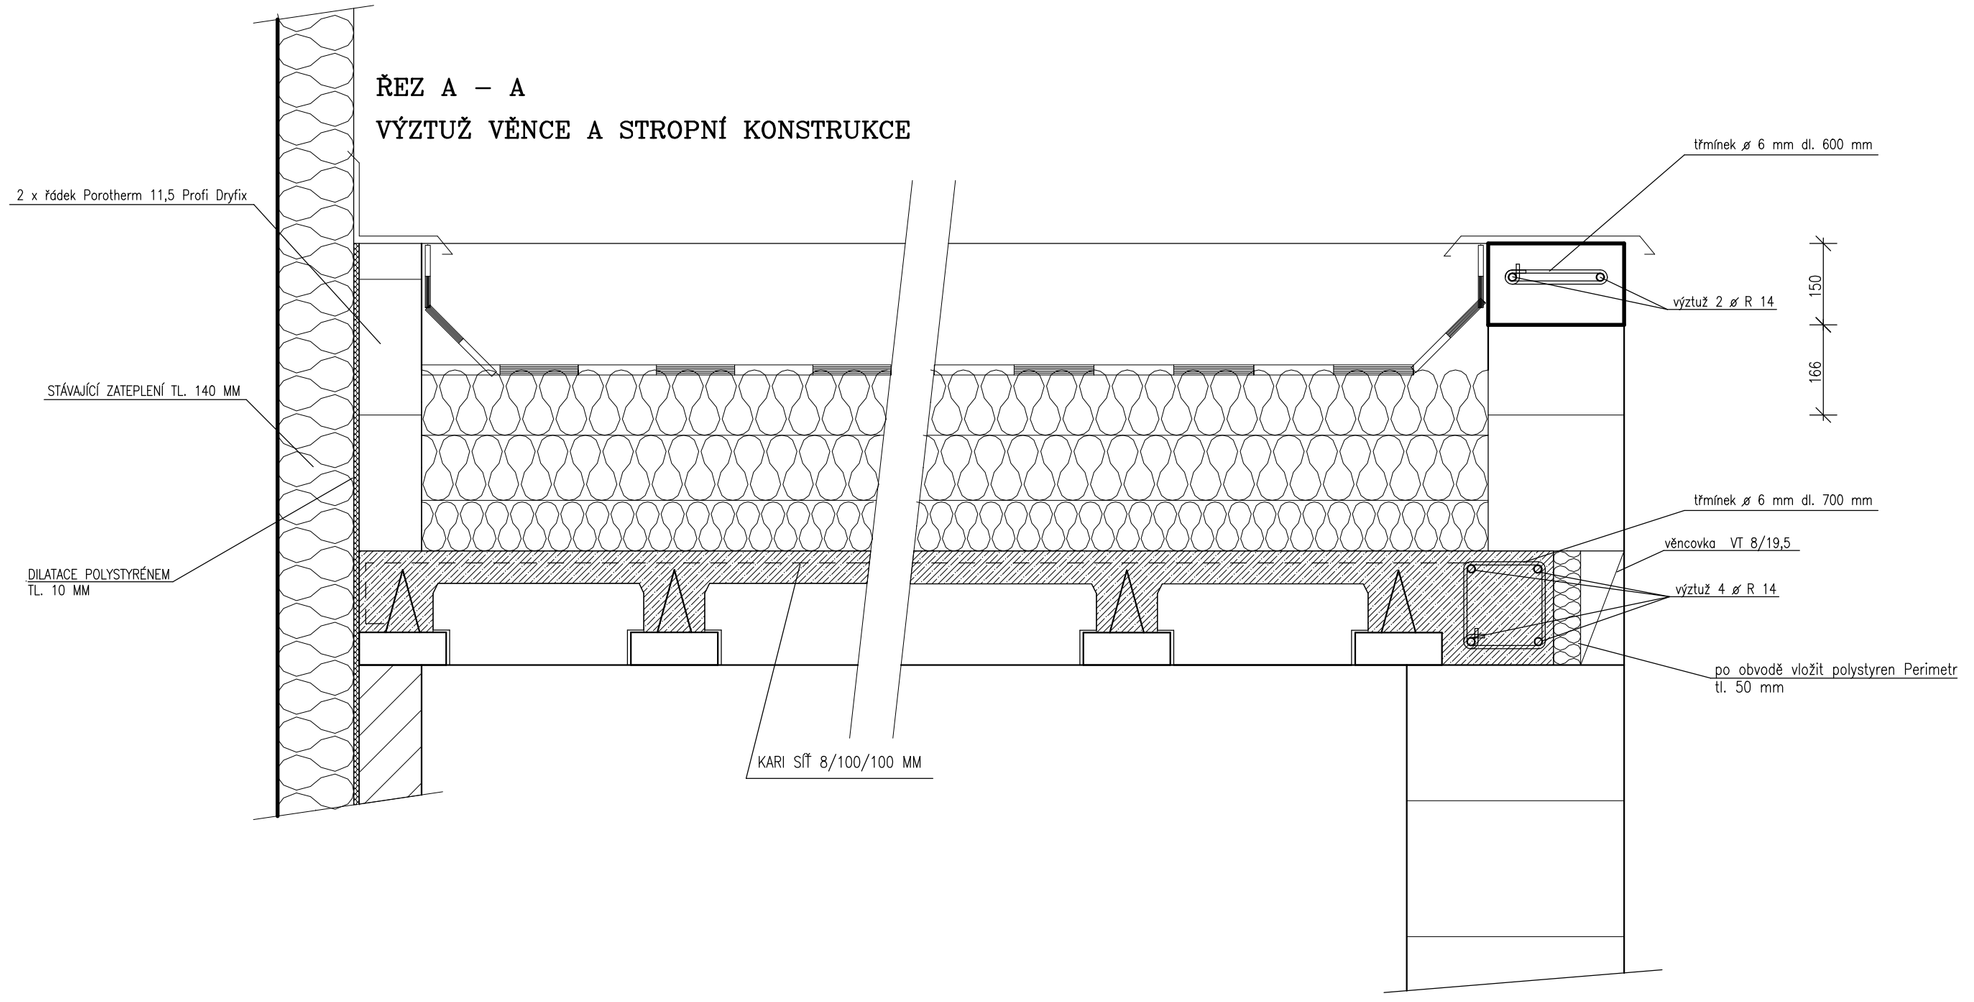

ŘEZ B – B
VÝZTUŽ VĚNCE A STROPNÍ KONSTRUKCE

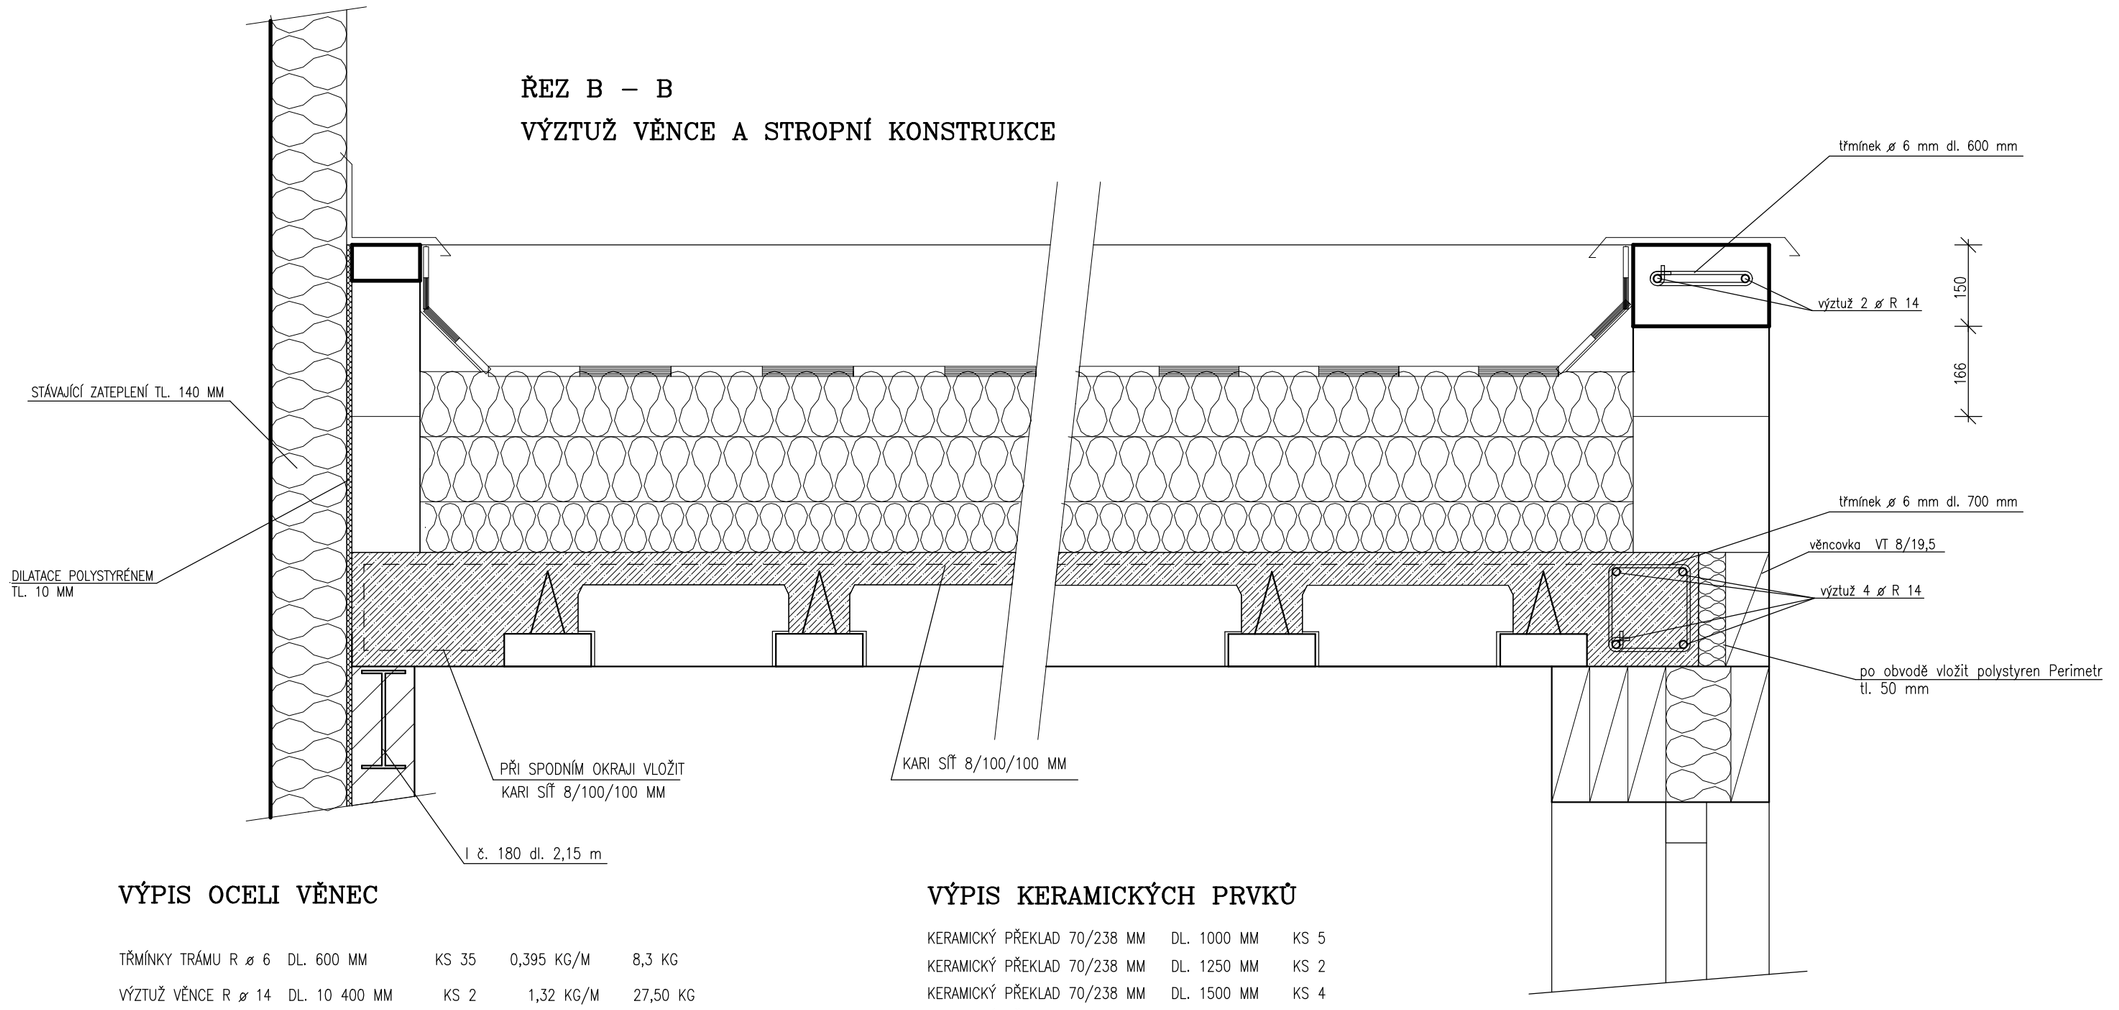

VÝPIS OCELI VĚNEC

TŘMÍNKY TRÁMU R ø 6	DL. 600 MM	KS 35	0,395 KG/M	8,3 KG
VÝZTUŽ VĚNCE R ø 14	DL. 10 400 MM	KS 2	1,32 KG/M	27,50 KG
VÁHA CELKEM				**35,8 KG**

VÝPIS OCELI STROPNÍ KONSTRUKCE

TŘMÍNKY TRÁMU R ø 6	DL. 750 MM	KS 48	0,395 KG/M	14,20 KG
VÝZTUŽ VĚNCE R ø 14	DL. 14 500 MM	KS 4	1,32 KG/M	76,56 KG
VÁHA CELKEM				**90,76 KG**

KARI SÍŤ 8/100/100 MM VEL. 2 x 3 M – 6 KS VÁHA CELKEM 284,4 KG

VÝPIS KERAMICKÝCH PRVKŮ

KERAMICKÝ PŘEKLAD 70/238 MM	DL. 1000 MM	KS 5
KERAMICKÝ PŘEKLAD 70/238 MM	DL. 1250 MM	KS 2
KERAMICKÝ PŘEKLAD 70/238 MM	DL. 1500 MM	KS 4
KERAMICKÝ PŘEKLAD 70/238 MM	DL. 2250 MM	KS 4
KERAMICKÝ NOSNÍK 160/175 MM	DL. 4750 MM	KS 7
KERAMICKÁ VLOŽKA 400/250 MM, VÝŠKY 150 MM		KS 138

VÝPIS OCELOVÝCH PRVKŮ

I č. 180 dl. 2,15 m ks 1 váha 47,0 kg

VEDOUCÍ PROJEKTANT: ING. V. VOMOČIL	ČÍSLO ZAKÁZKY : 2017/05 STUPEŇ: DPS	ING. Vítězslav VOMOČIL IČO 13179527 PROJEKČNÍ KANCELÁŘ PARDUBICE
INVESTOR: MĚSTO PŘELOUČ, ČESKOSLOVENSKÉ ARMÁDY 1665, PŘELOUČ OBEC : PŘELOUČ, PARDUBICKÁ Č.P. 687, ST. 628 **KINO PŘELOUČ – PŘÍSTAVBA SOCIÁLNÍHO ZAŘÍZENÍ**		
SKLADBA STROPU PŘÍSTAVBY	DATUM: III. 2017 MĚŘÍTKO: 1 : 50	D.1.2.2