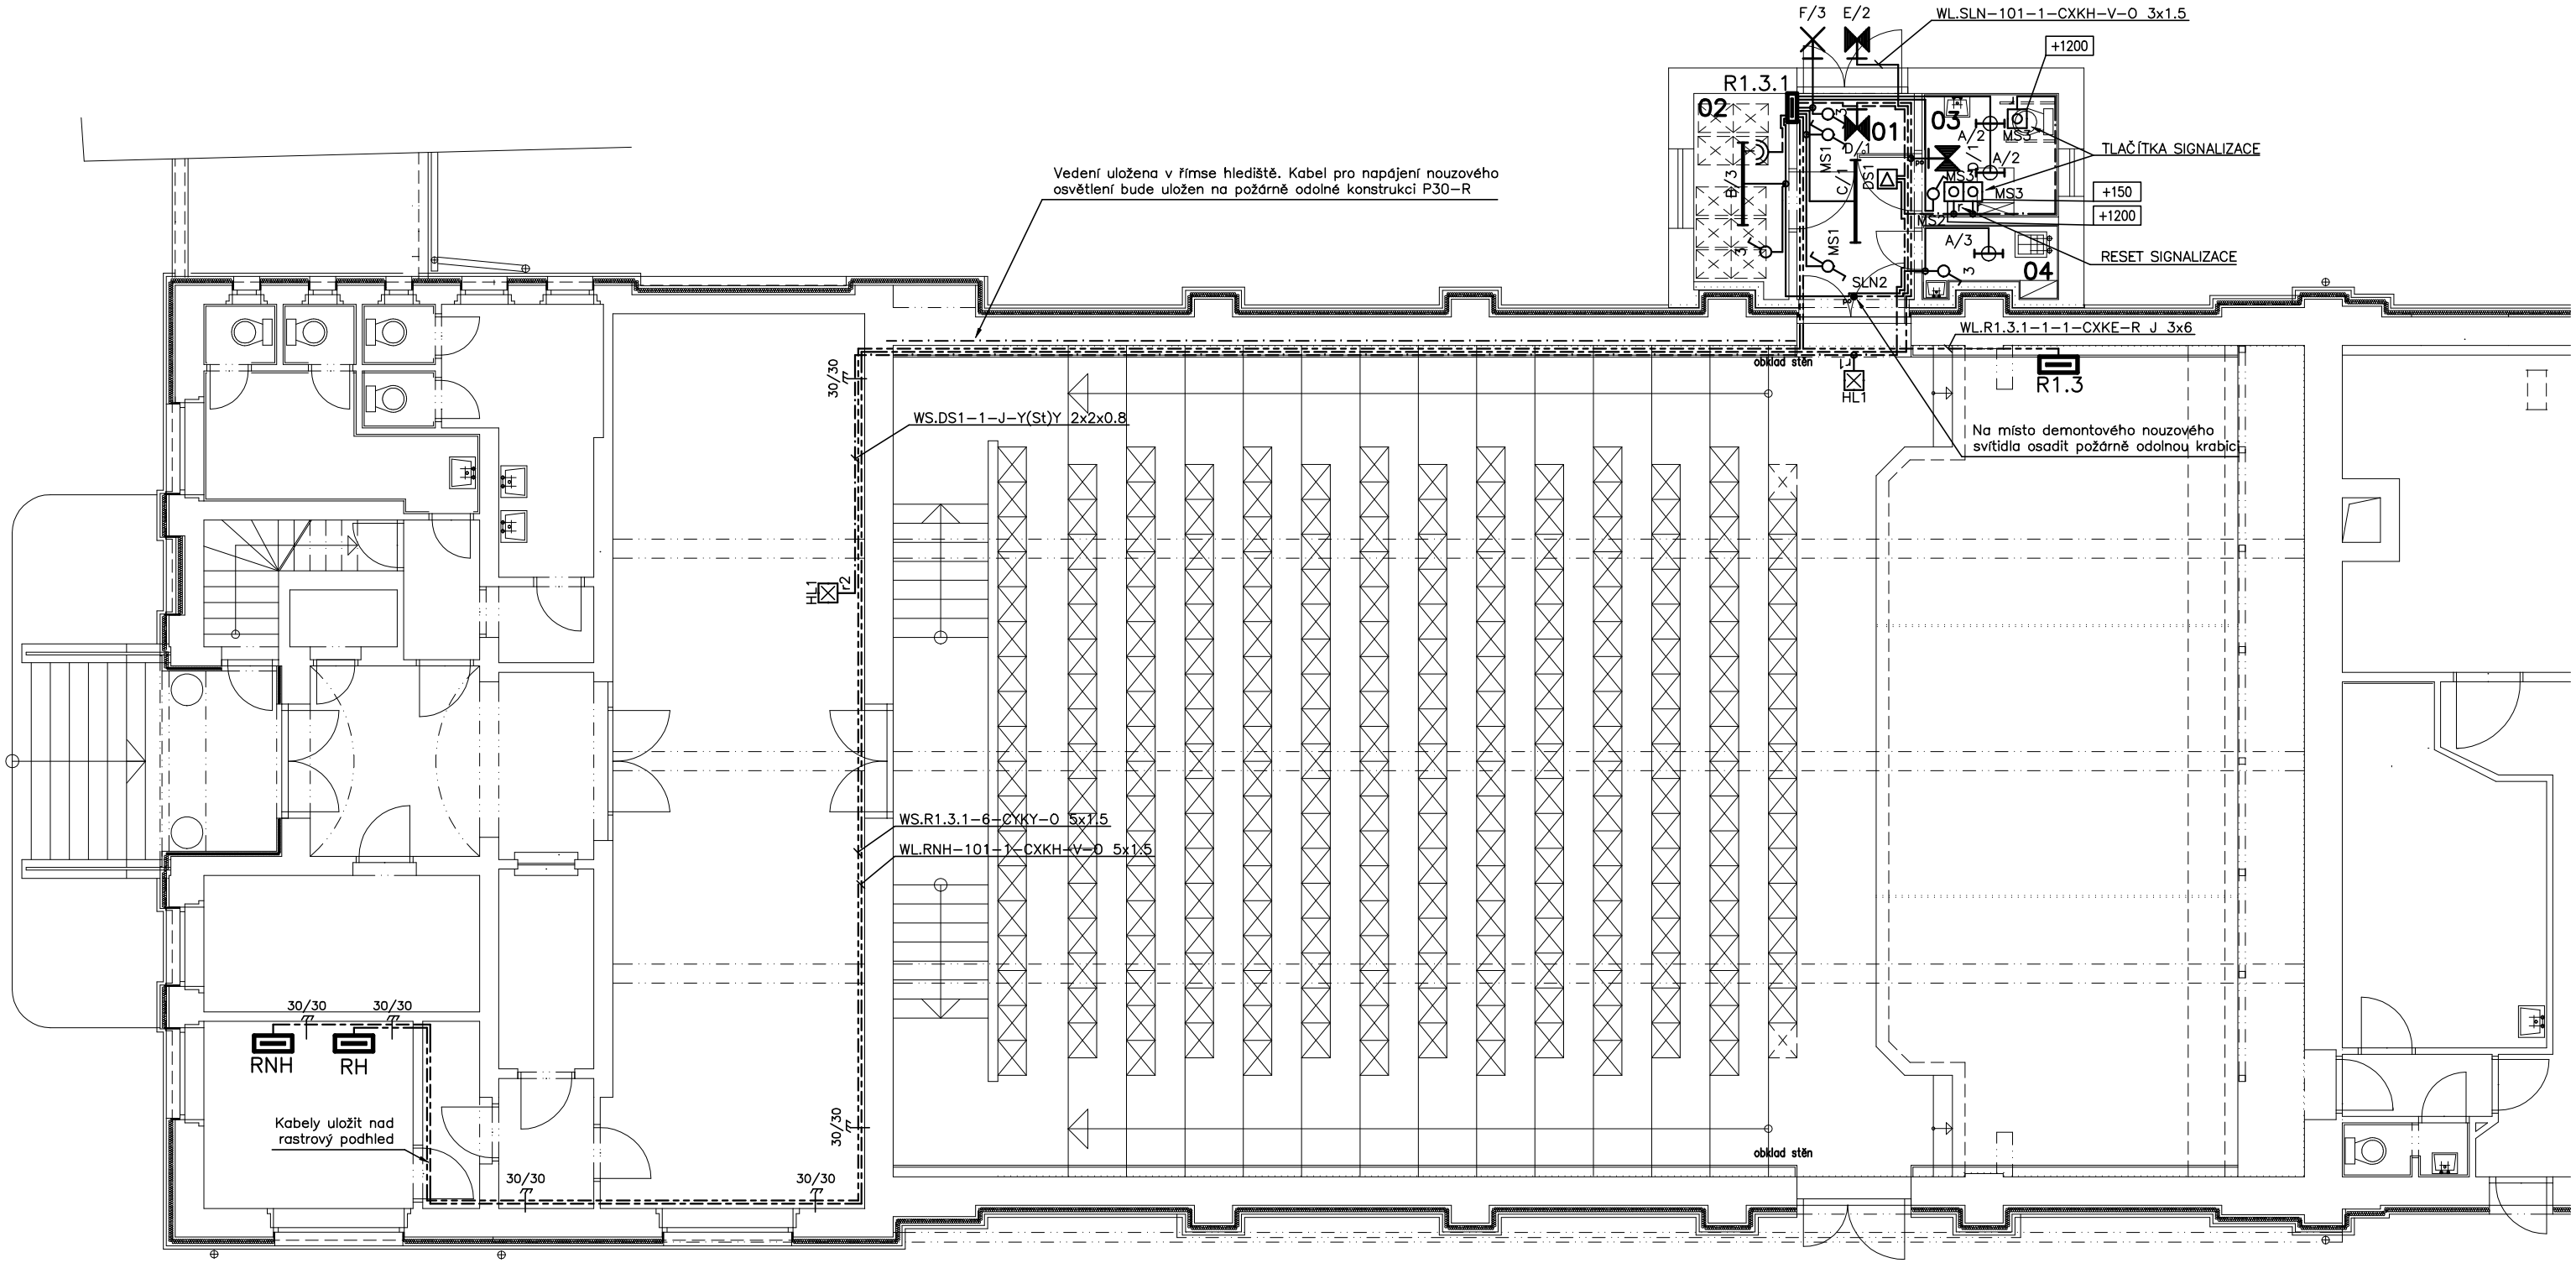

TABULKA MÍSTNOSTÍ PŘÍSTAVBY

Č.M.	NÁZEV MÍSTNOSTI	PLOCHA [m²]	Ēm [lx]	UGR_L [–]	U_o [–]	R_a [–]	Ref.č.
01	CHODBA	6.20	100	22	0.4	80	5.28.1
02	MOBIL. SEDADLA	4.70	100	25	0.4	60	5.4.1
03	WC INV.	4.10	200	25	0.4	80	5.28.2
04	ÚKLID	2.40	100	25	0.4	60	5.4.1

*) Požadavky dle ČSN EN 12464–1:2012

SÍŤ: TN–C–S

PROUDOVÁ SOUSTAVA:
3+N+PE AC 400/230V 50Hz
OCHRANA ZÁKLADNÍ:
IZOLACÍ A KRYTY
OCHRANA PŘI PRVNÍ PORUŠE:
AUTOMATICKÝM ODPOJENÍM OD ZDROJE
DLE ČSN 33 2000 4–41 ED. 2
A OCHRANNÝM POSPOJOVÁNÍM
DLE ČSN 33 2000 5–54 ED. 3

DOKUMENTACE PRO PROVEDENÍ STAVBY

Zodpovědný projektant:		*Vypracoval:*	
HIP: Ing. V. Vomočil	*Profese:* EL P. Slezák	P. Slezák	
Obec: Přelouč		*Kraj:* Pardubický	
Investor: MĚSTO PŘELOUČ, ČESKOSLOVENSKÉ ARMÁDY 1665, PŘELOUČ			*Zak. č.* 12/2017
Akce: PŘELOUČ, PARDUBICKÁ Č.P. 687, ST. 628 KINO PŘELOUČ – PŘÍSTAVBA SOCIÁLNÍHO ZAŘÍZENÍ **D.1.4.3 SILNOPROUDÁ ELEKTROTECHNIKA VČ. OCHRANY PŘED BLESKEM**		*Paré:*	*Druh projektu:* DPS *Datum:* 05. 2017 *Formátů:* 2 x A4 *Měřítko:* 1:100
Výkres: Půdorys rozvodu			EL02

Petr Slezák
PROJEKTY ELEKTRO
IČO: 729 62 160
530 02 Pardubice, Palackého třída 1930
mobil: 604370940
e–mail: petr.slezak.elektro@centrum.cz