
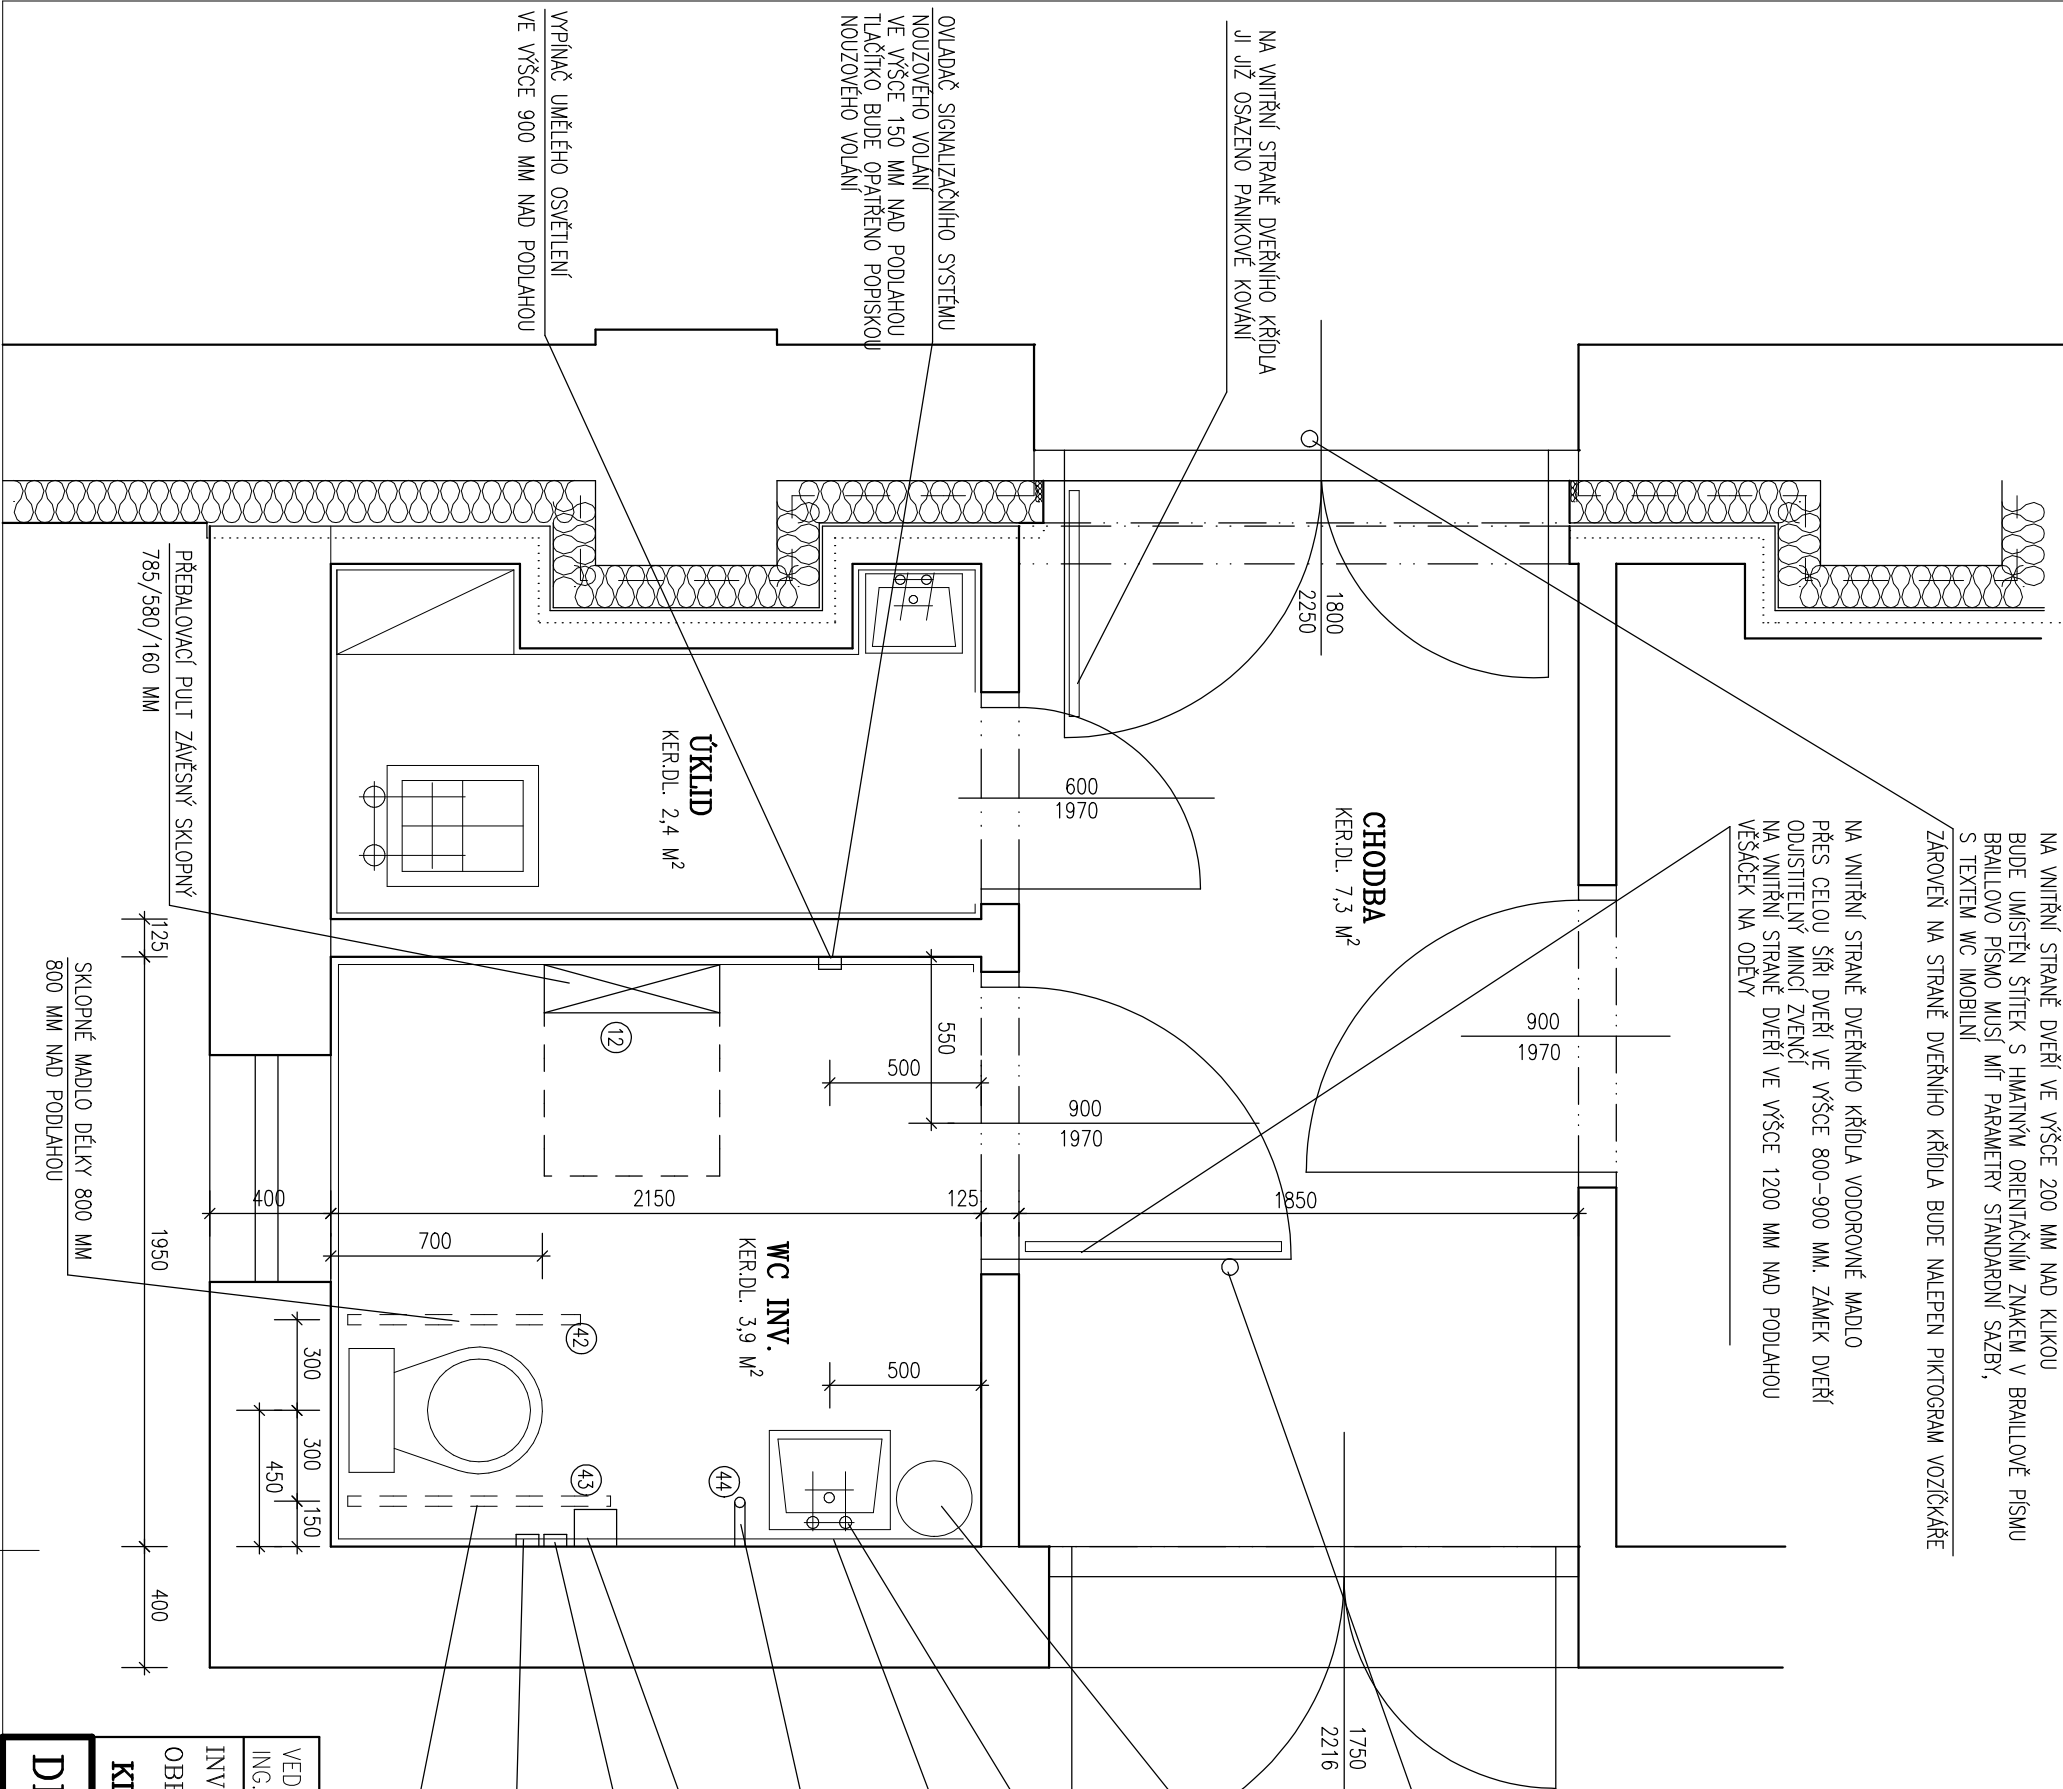


POZNÁMKA :

- HORNÍ HRANA ZÁCHODOVÉ MÍSY VČETNĚ SEDÁTKA = 460 MM NAD ČISTOU PODLAHOU, DÉLKA 700 MM
- KAŽDÉ MADLO U MÍSY MUSÍ UNĚST UŽITNÉ ZATÍŽENÍ MIN. 150 KG
- VEDLE ZÁCHODOVÉ MÍSY MUSÍ BÝT UMÍSTĚN OVLADAČ SIGNALIZAČNÍHO SYSTÉMU, NOUZOVÉ VOLÁNÍ VE VÝŠCE 1200 MM NAD PODLAHOU, PŘED DVEŘMI VE VÝŠCE 150 MM NAD PODLAHOU TLAČÍTKO BUDE OPATŘENO POPISKOU NOUZOVÉHO OSVĚTLENÍ
- SVĚTELNÝ SIGNALIZAČNÍ SYSTÉM VYVEDEN NAD DVEŘE MEZI HLEDIŠTĚM A CHODOUBOU PŘED WC INV A DÁLĚ DO PŘEDSÁLÍ KDE BUDE JAK ZVUKOVÁ TAK SVĚTELNÁ SIGNALIZACE
- ZÁSOBNÍK NA PAPIROVÉ RUČNÍKY A MECHANICKÝ DÁVKOVAČ TEKUTÉHO MÝDLA UMÍSTIT SPODNÍ HRANOU MAX. 1200 MM NAD ČISTOU PODLAHOU
- KERAMICKÁ DLAŽBA A KERAMICKÉ OVLADY MUSÍ BÝT KONTRASTNÍ OPROTI ZAŘÍZOVACÍM PŘEDMĚTŮM
- VŠECHNY DVEŘE MUSÍ BÝT PROVEDENY V KONTRASTNÍ BARVĚ VŮČI VÝMALBĚ

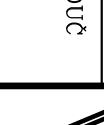

VEDOUČÍ PROJEKTANT:		ČÍSLO ZAKÁZKY : 2017/05	
ING. V. VOMOČIL		STUPEŇ: DPS	
INVESTOR: MĚSTO PŘELOUČ, ČESKOSLOVENSKÉ ARMÁDY 1665, PŘELOUČ			
OBEC : PŘELOUČ, PARDUBICKÁ Č.P. 687, ST. 628			
KINO PŘELOUČ – PŘÍSTAVBA SOCIÁLNÍHO ZAŘÍZENÍ			
DETAIL WC IMOBILNÍ		<div><div>ING. Vítězslav VOMOČIL IČO 13179527 PROJEKČNÍ KANCELÁŘ P A R D U B I C E</div></div>	
DATUM: IV. 2017 MĚŘÍTKO: 1 : 25		D.1.1.12	