



POHLED JIHOZÁPADNÍ

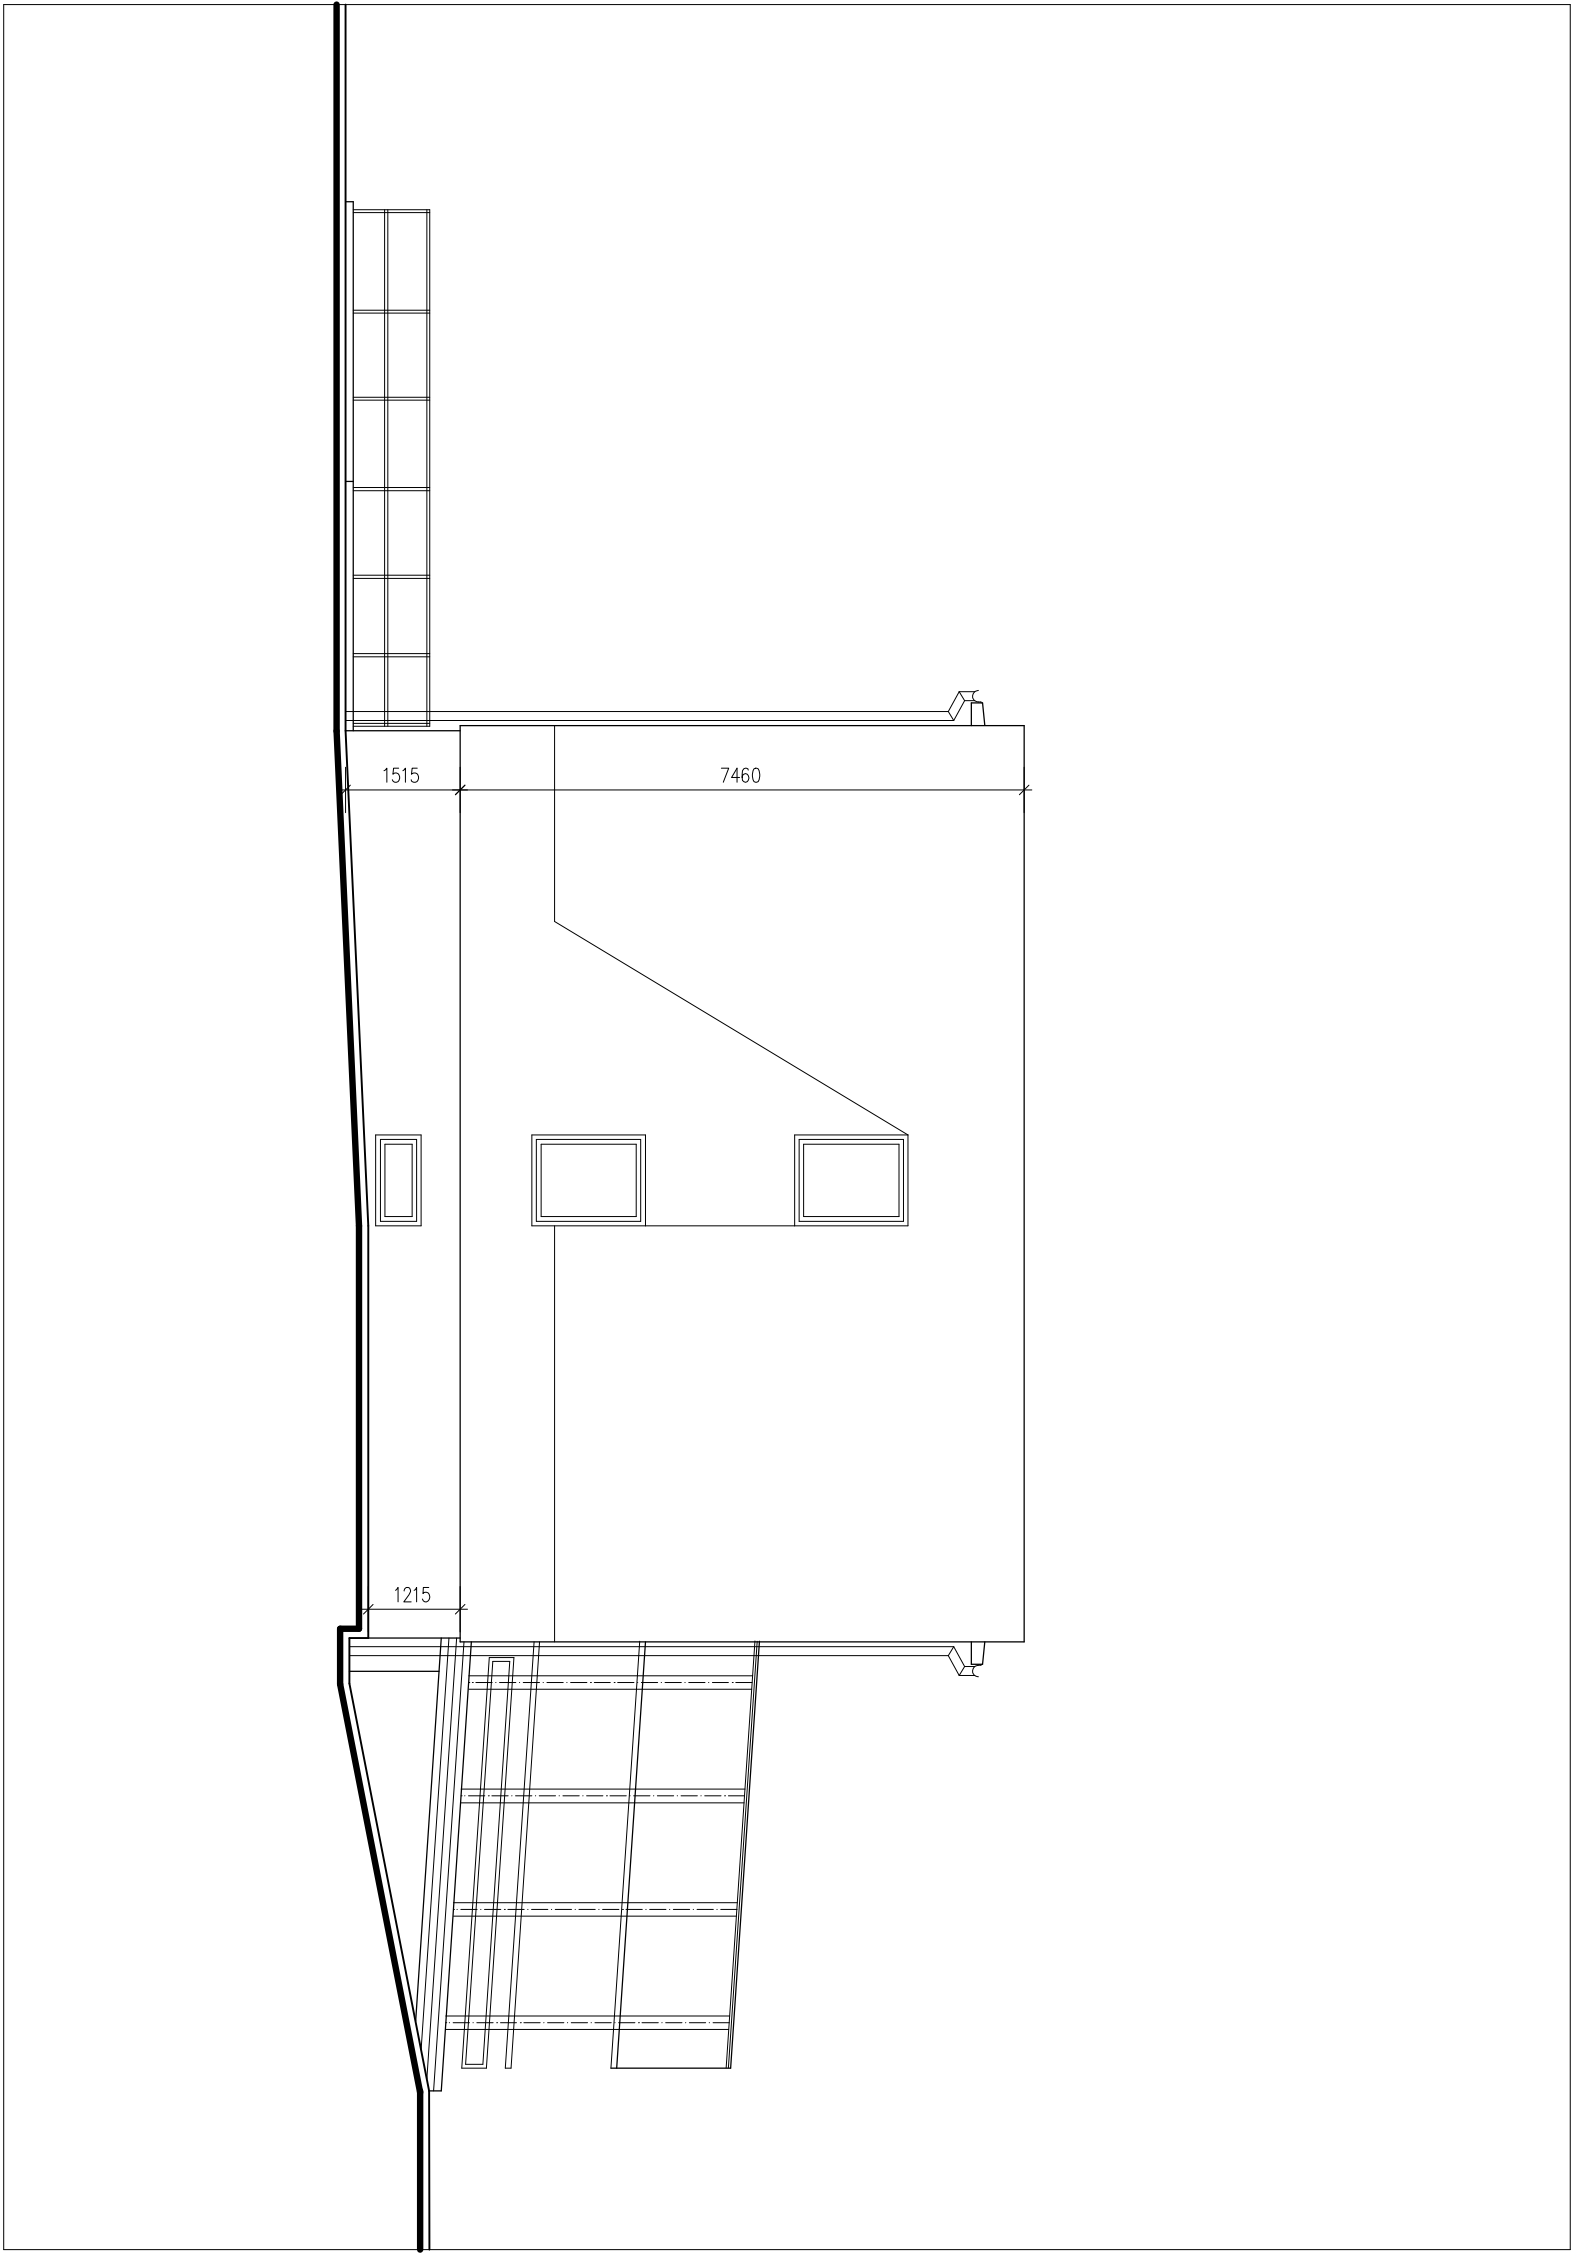

POHLED JIHOVÝCHODNÍ

POZNÁMKA :

- PROVEDENA DEMONTÁŽ STÁVAJÍCÍCH DŘEVĚNÝCH ZVOJENÝCH OKEN
- DEMONTÁŽ OPLECHOVÁNÍ PARAPETŮ Z POZINK. PLECHU
- DEMONTÁŽ VNITŘNÍHO DŘEV. PARAPETU

VEDOUČÍ PROJEKTANT:		ČÍSLO ZAKÁZKY: 2018/07
ING. V. VOMOČIL		STUPEŇ: DPS
INVESTOR : MĚSTO PŘELOUČ, ČESKOSLOVENSKÉ ARMÁDY 1665, PŘELOUČ		
OBEC : PŘELOUČ, SLUNEČNÍ Č.P.1516		
SNÍŽENÍ ENERGETICKÉ NÁROČNOSTI BYTOVÉHO DOMU, SLUNEČNÍ Č.P. 1516, PŘELOUČ		
		
ING. VĚZSLOV VOMOČIL		
IČO 13179527		
PROJEKČNÍ KANCELÁŘ		
P A R D U B I C E		
POHLED JIHOZÁPADNÍ, JIHOVÝCHODNÍ–STAV. STAV		DATUM : IV. 2018
		MĚŘÍTKO: 1 : 100
		D.1.1.8