
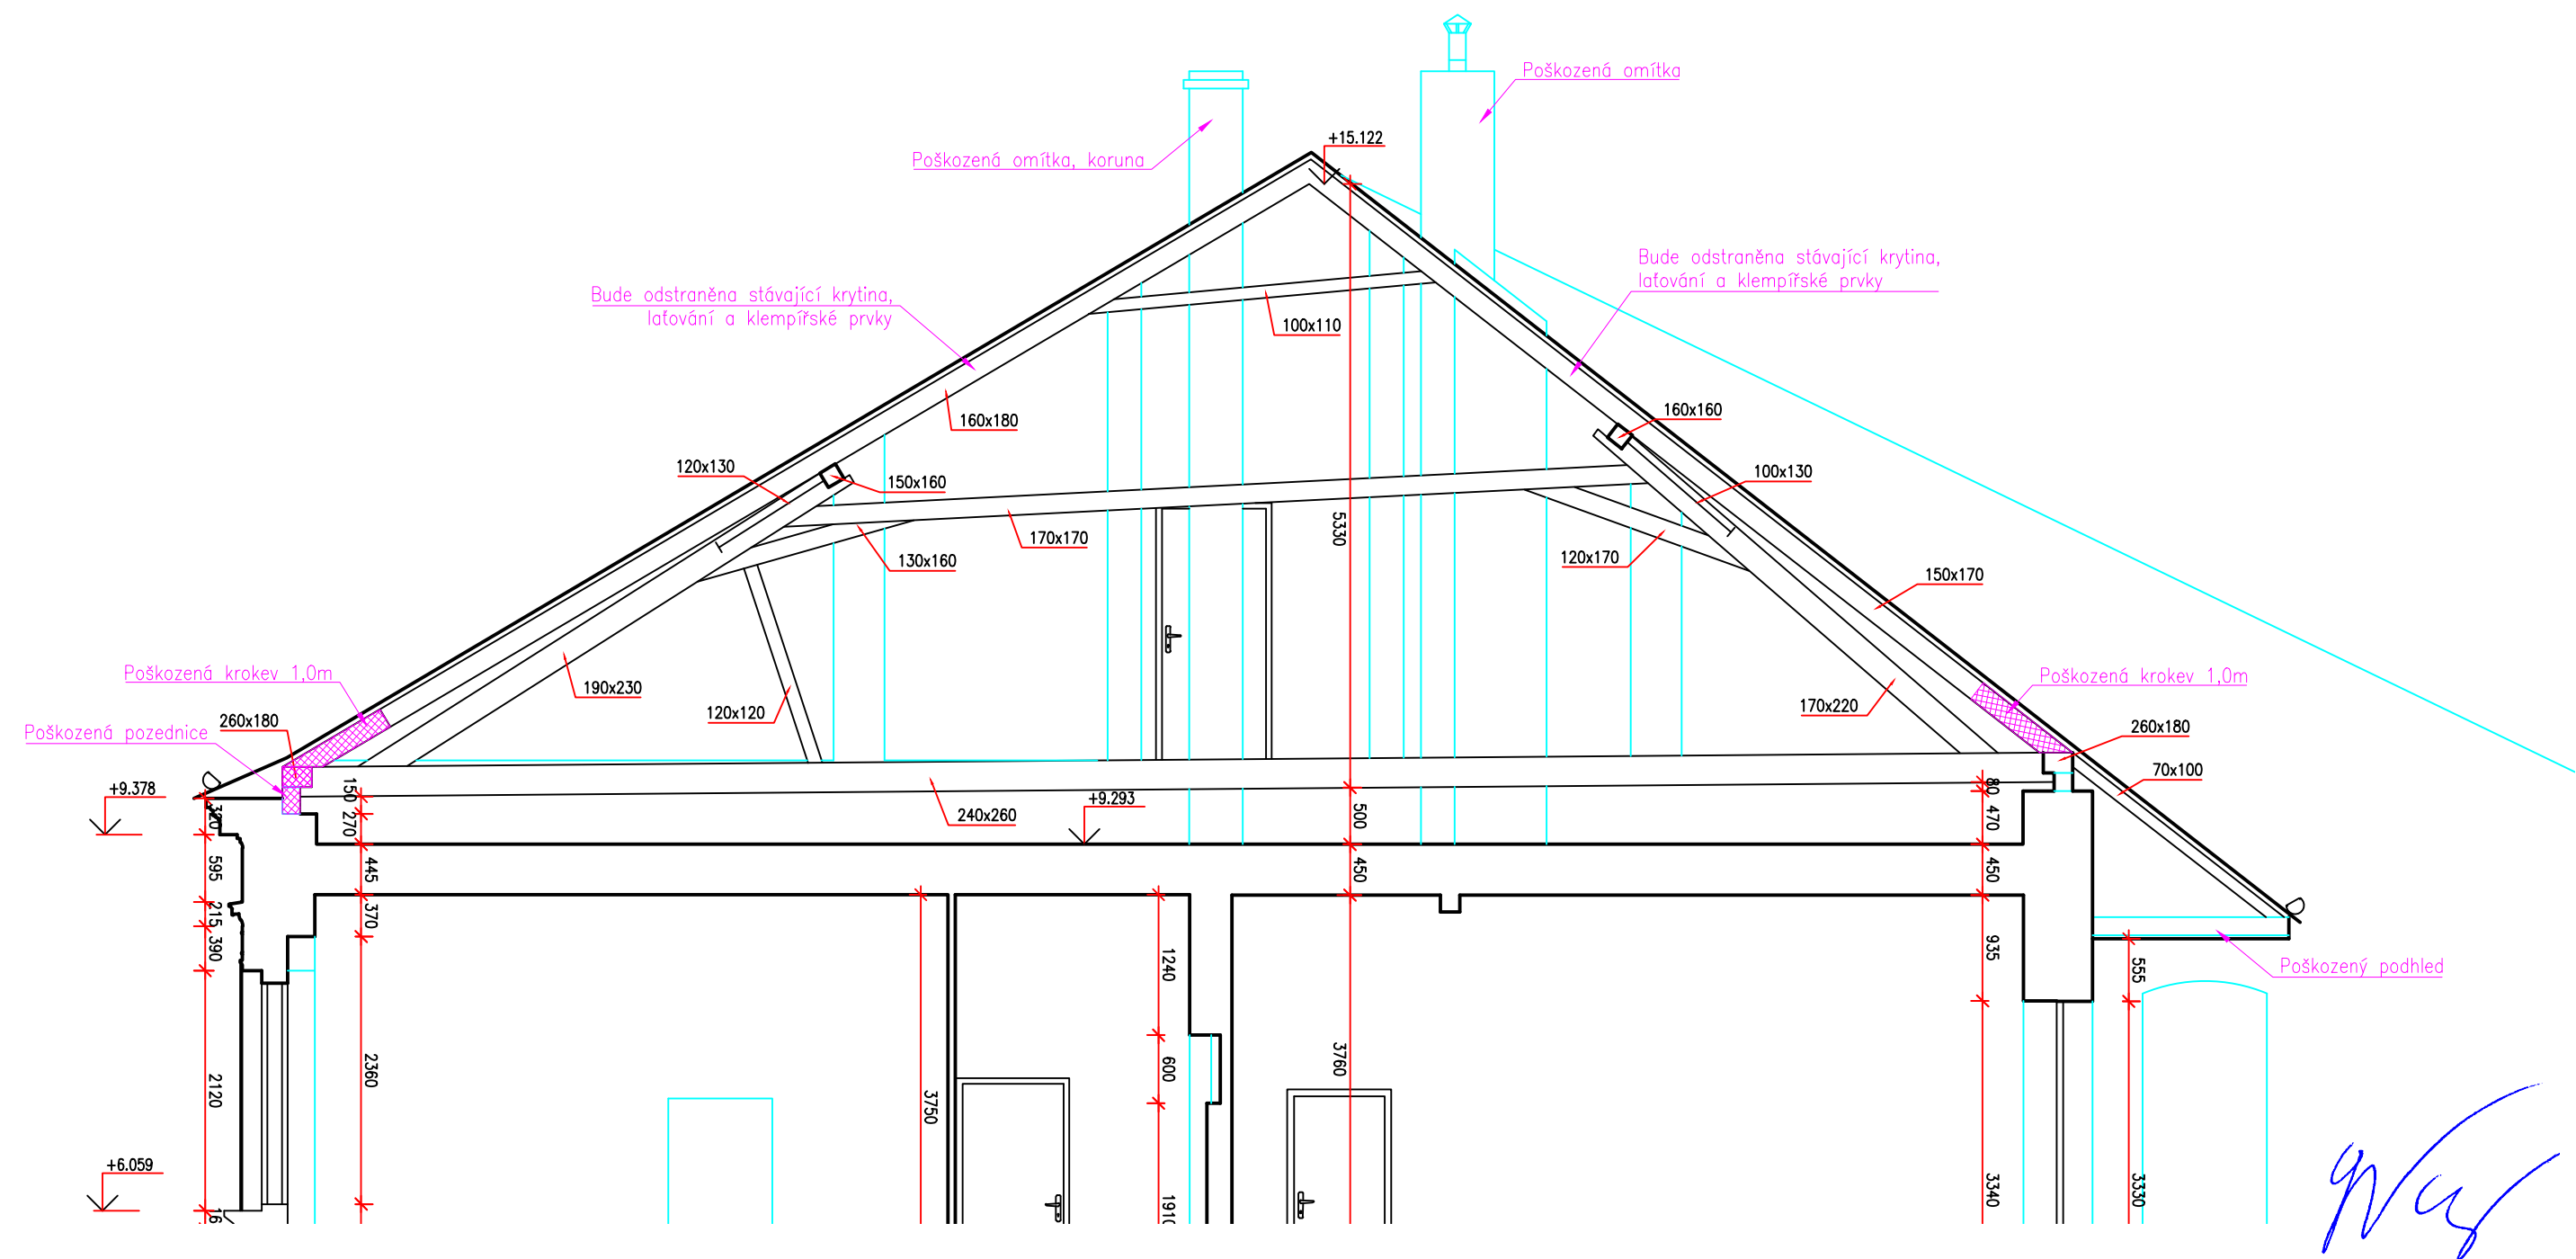



ŘEZ A-A' - STÁVAJÍCÍ STAV

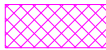

LEGENDA

 Poškozené prvky krovu v příslušné délce

 Vazný trám 2,0m

Pozn. Součástí výkresové dokumentace je technická zpráva D.1.1.a. kde jsou popsány všechny postupy prací.

<div>INVESTOR</div> <div><div>Město Přelouč Československé armády 1665, 535 33 Přelouč IČ:00274101 DIČ: CZ 00274101</div></div>	<div>SCHVÁLIL, DATUM</div> <div></div>	<div>PROJEKTANT TĚTO ČÁSTI</div> <div>Fapal s.r.o. Dlouhá 131, 411 55 Terežín tel.:+420 721 335 478 e-mail.: info@fapal.cz IČ: 060 83 927</div>	HIP Ing. Jan VINAŘ (ČKAIT 0000769)		
			ZODPOVĚDNÝ PROJEKTANT Ing. Pavel VEVERKA		
			VYPRACOVAL Ing. Pavel VEVERKA		
			DATUM 6/2017	MĚŘITKO 1:60	
NÁZEV AKCE OPRAVA STROPU A KROVU OBJEKTU č.p. 25 a č.p. 26 Masarykovo náměstí, Přelouč			ČÁST.DOK. D.1.1.b	INDEX R01	PARÉ
			STUPEŇ DSP	ČÍSLO ZAKÁZKY 013-2017	
NÁZEV ŘEZ A-A' - STÁVAJÍCÍ STAV			REVIZE -		