




Platí pouze se sdělením číslo 0100408417.

Zakreslené polohy zařízení v příloze jsou pouze informativní.

Situace výkres zájmového území (klad mapových listů)

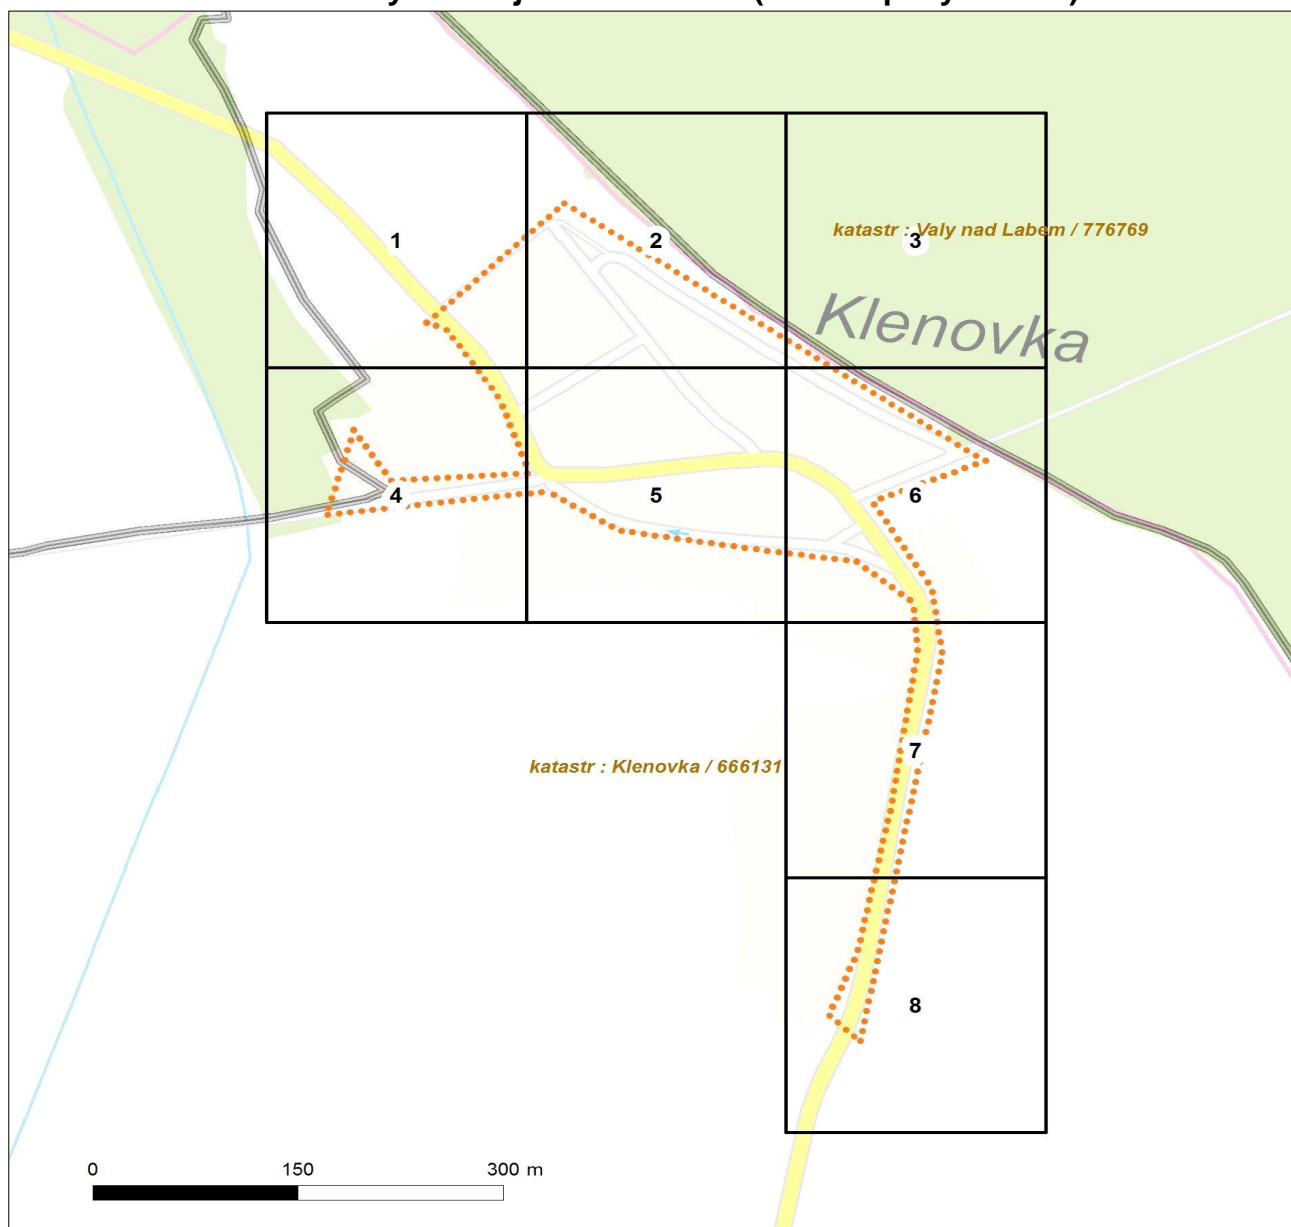

LEGENDA

- Podzemní vedení NN do 1kV
- Nadzemní vedení NN do 1kV
- Podzemní vedení VN do 35 kV
- Nadzemní vedení VN do 35 kV
- Podzemní vedení VVN 110kV
- Nadzemní vedení VVN 110kV
- NN přívod odběratele
- Cizí energetické vedení
- Zájmové území

- TS Stanice do 52 kV - stožárová
- TS Stanice do 52 kV - zděná
- TR Transformovna (nad 52 kV)
- Probíhající investice ČEZ Distribuce
- TS Stanice ČEZ Distribuce ve výstavbě
- Zařízení ČEZ Distribuce ve výstavbě
- Hranice katastrálního území


V zájmovém území se nachází investiční akce.



Platí pouze se sdělením číslo 0100408417.

Zakreslené polohy zařízení v příloze jsou pouze informativní.

Situční výkres - list 1

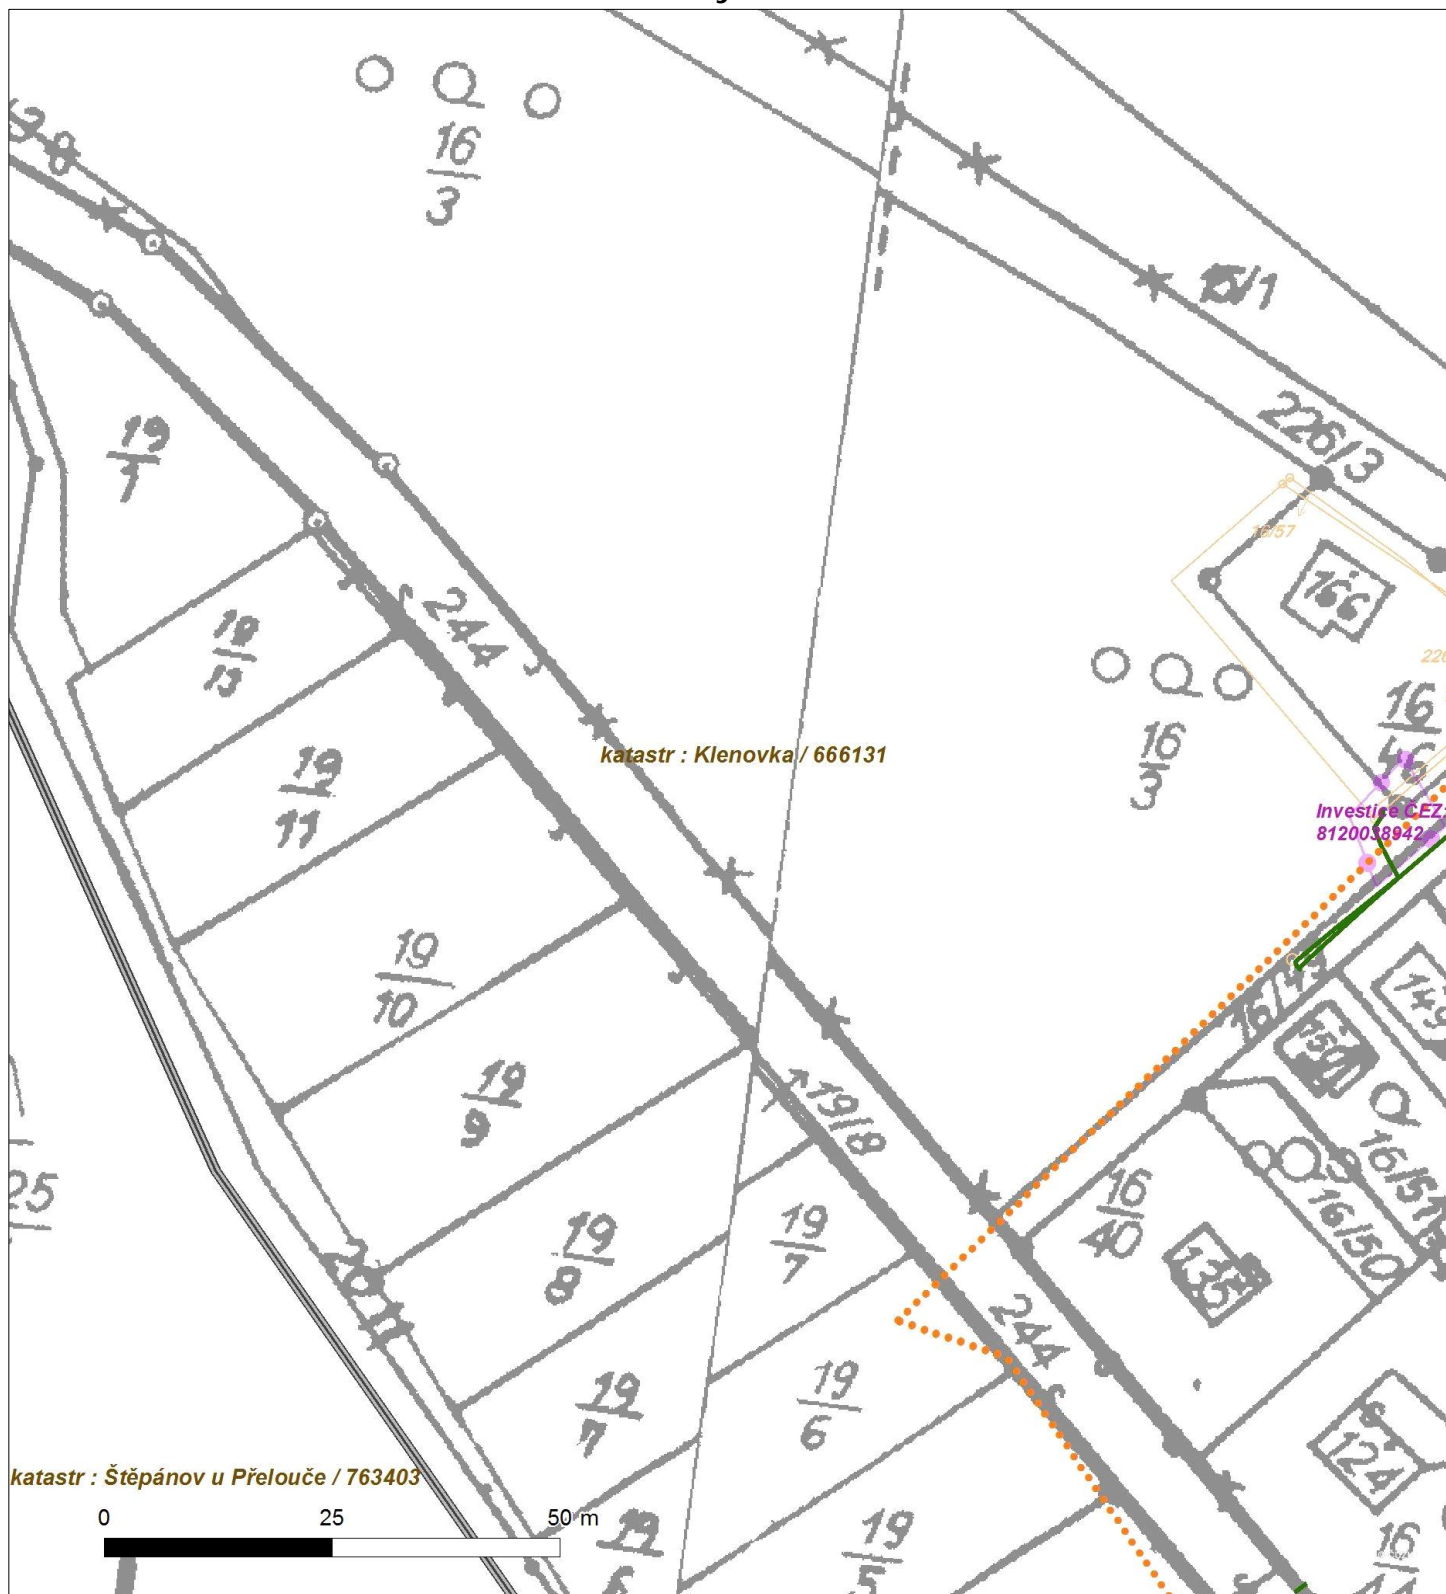




Platí pouze se sdělením číslo 0100408417.

Zakreslené polohy zařízení v příloze jsou pouze informativní.

Situční výkres - list 2

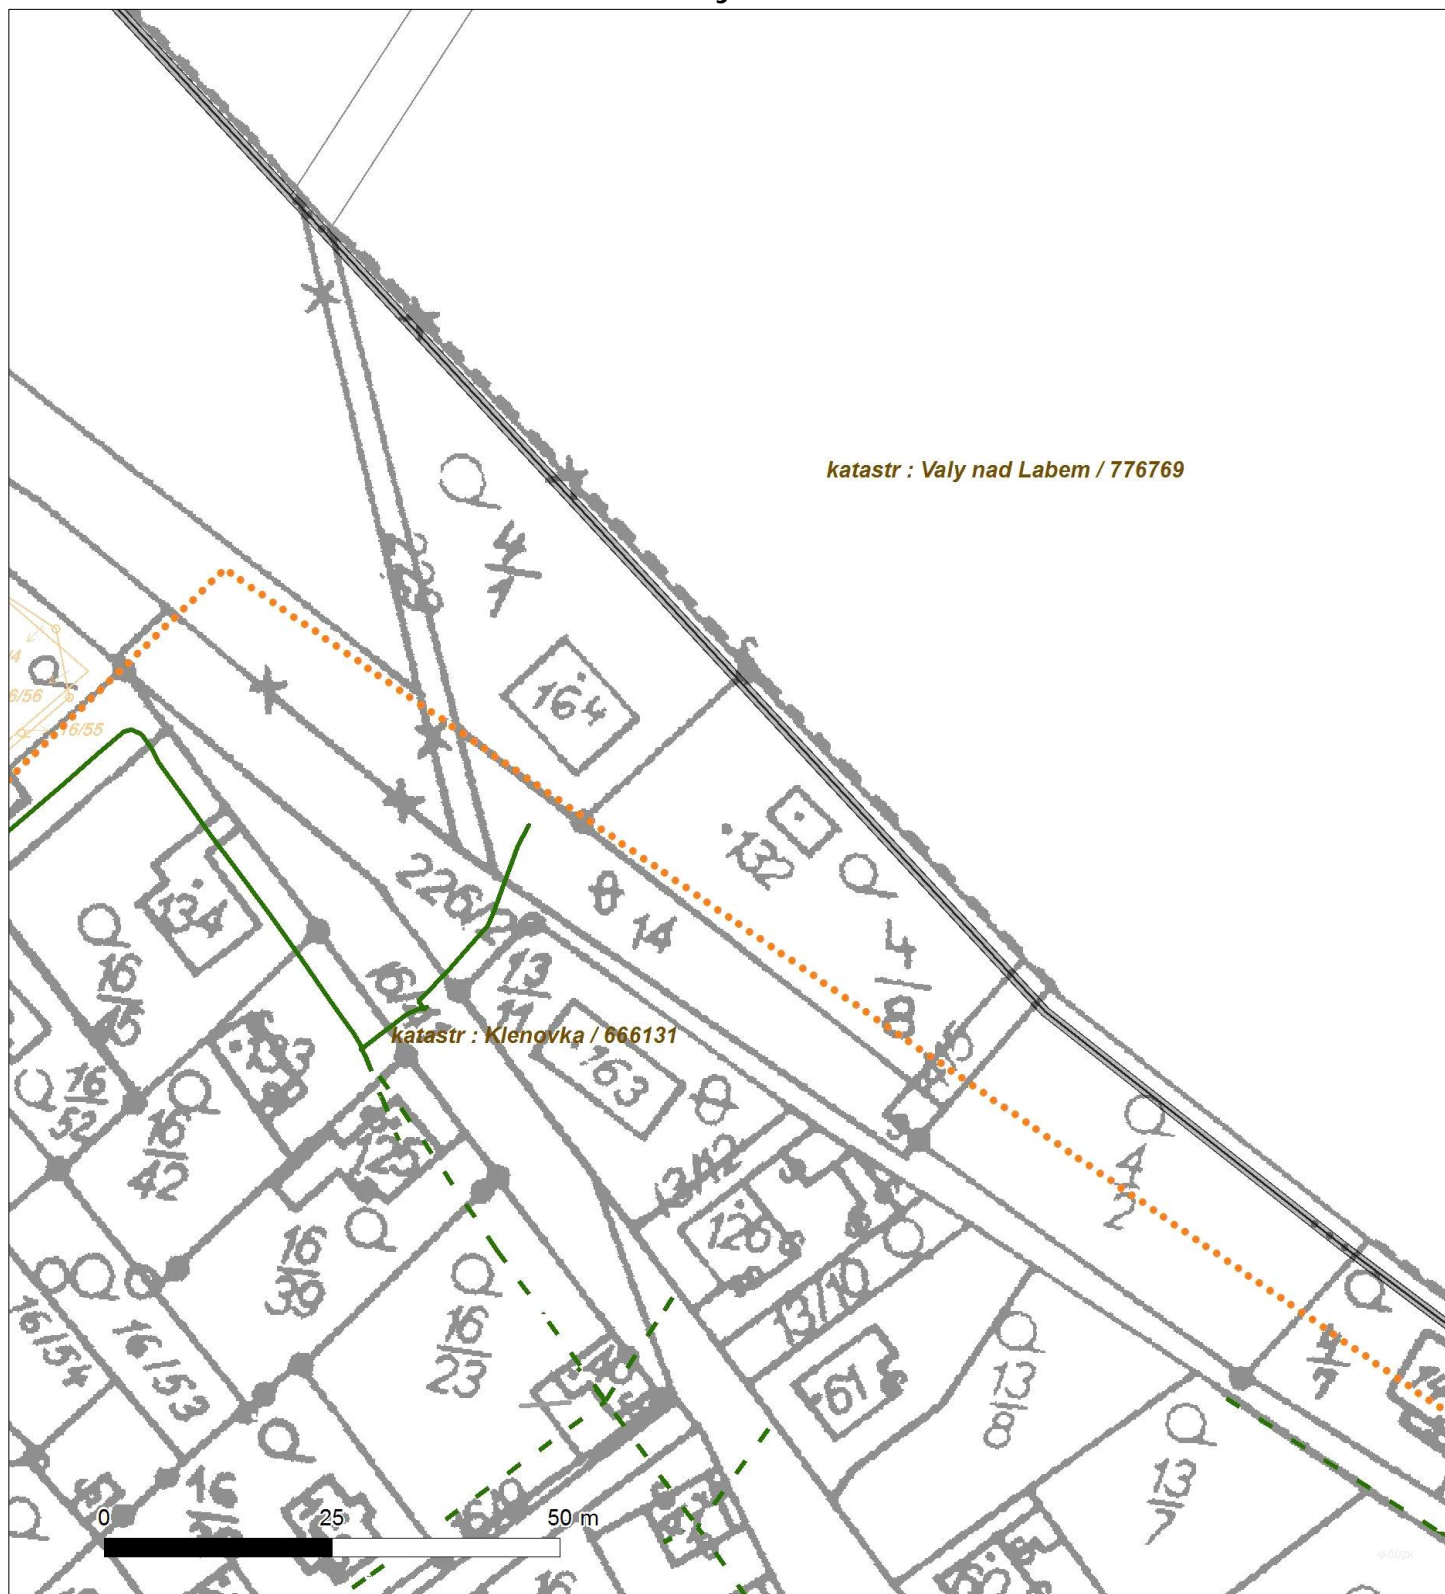




Platí pouze se sdělením číslo 0100408417.

Zakreslené polohy zařízení v příloze jsou pouze informativní.

Situční výkres - list 3

katastr : Valy nad Labem / 776769

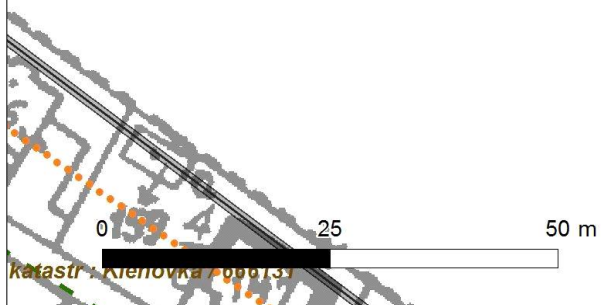


ve 50m



Platí pouze se sdělením číslo 0100408417.

Zakreslené polohy zařízení v příloze jsou pouze informativní.

Situace výkres - list 4

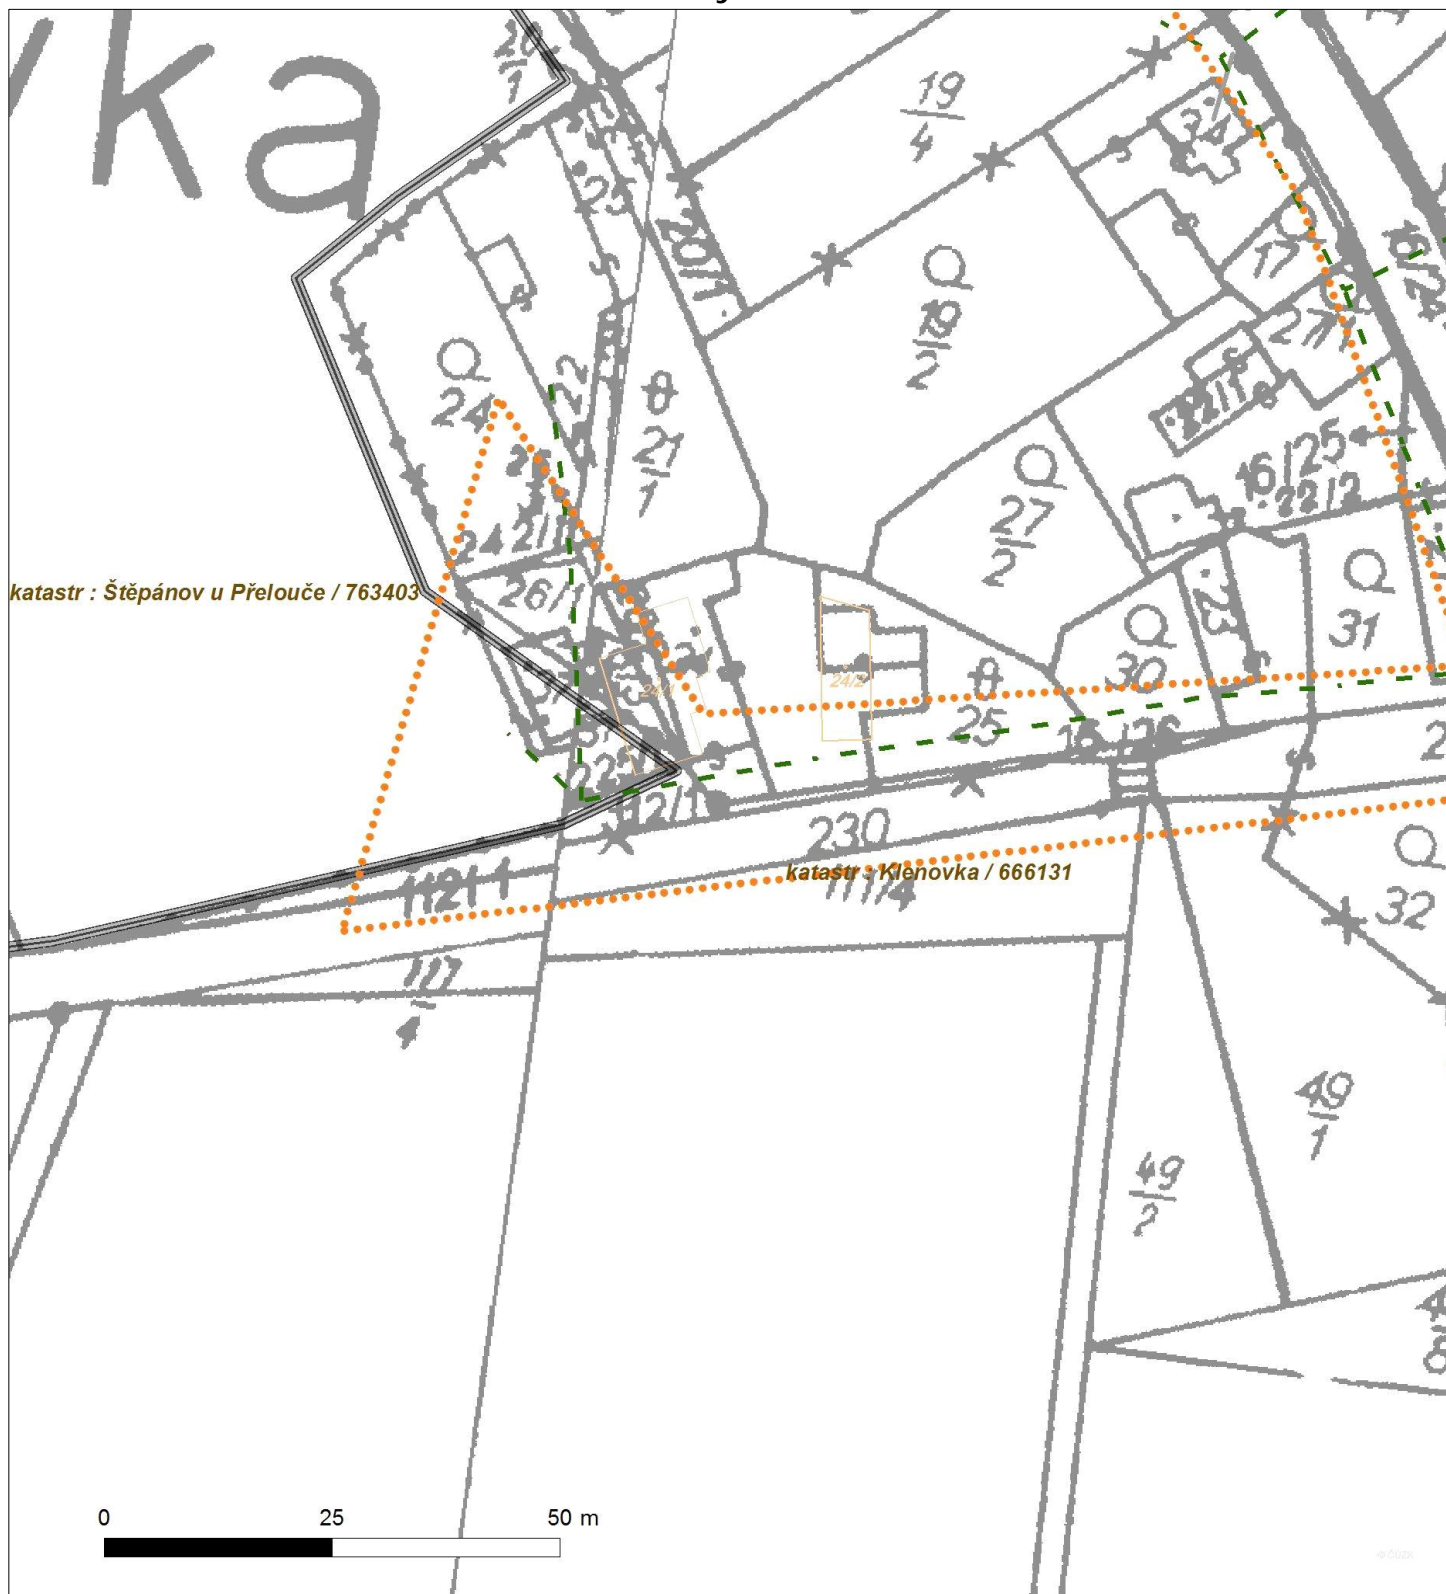



Platí pouze se sdělením číslo 0100408417.

Zakreslené polohy zařízení v příloze jsou pouze informativní.

Situční výkres - list 5






Platí pouze se sdělením číslo 0100408417.

Zakreslené polohy zařízení v ploše jsou pouze informativní.

Situční výkres - list 6

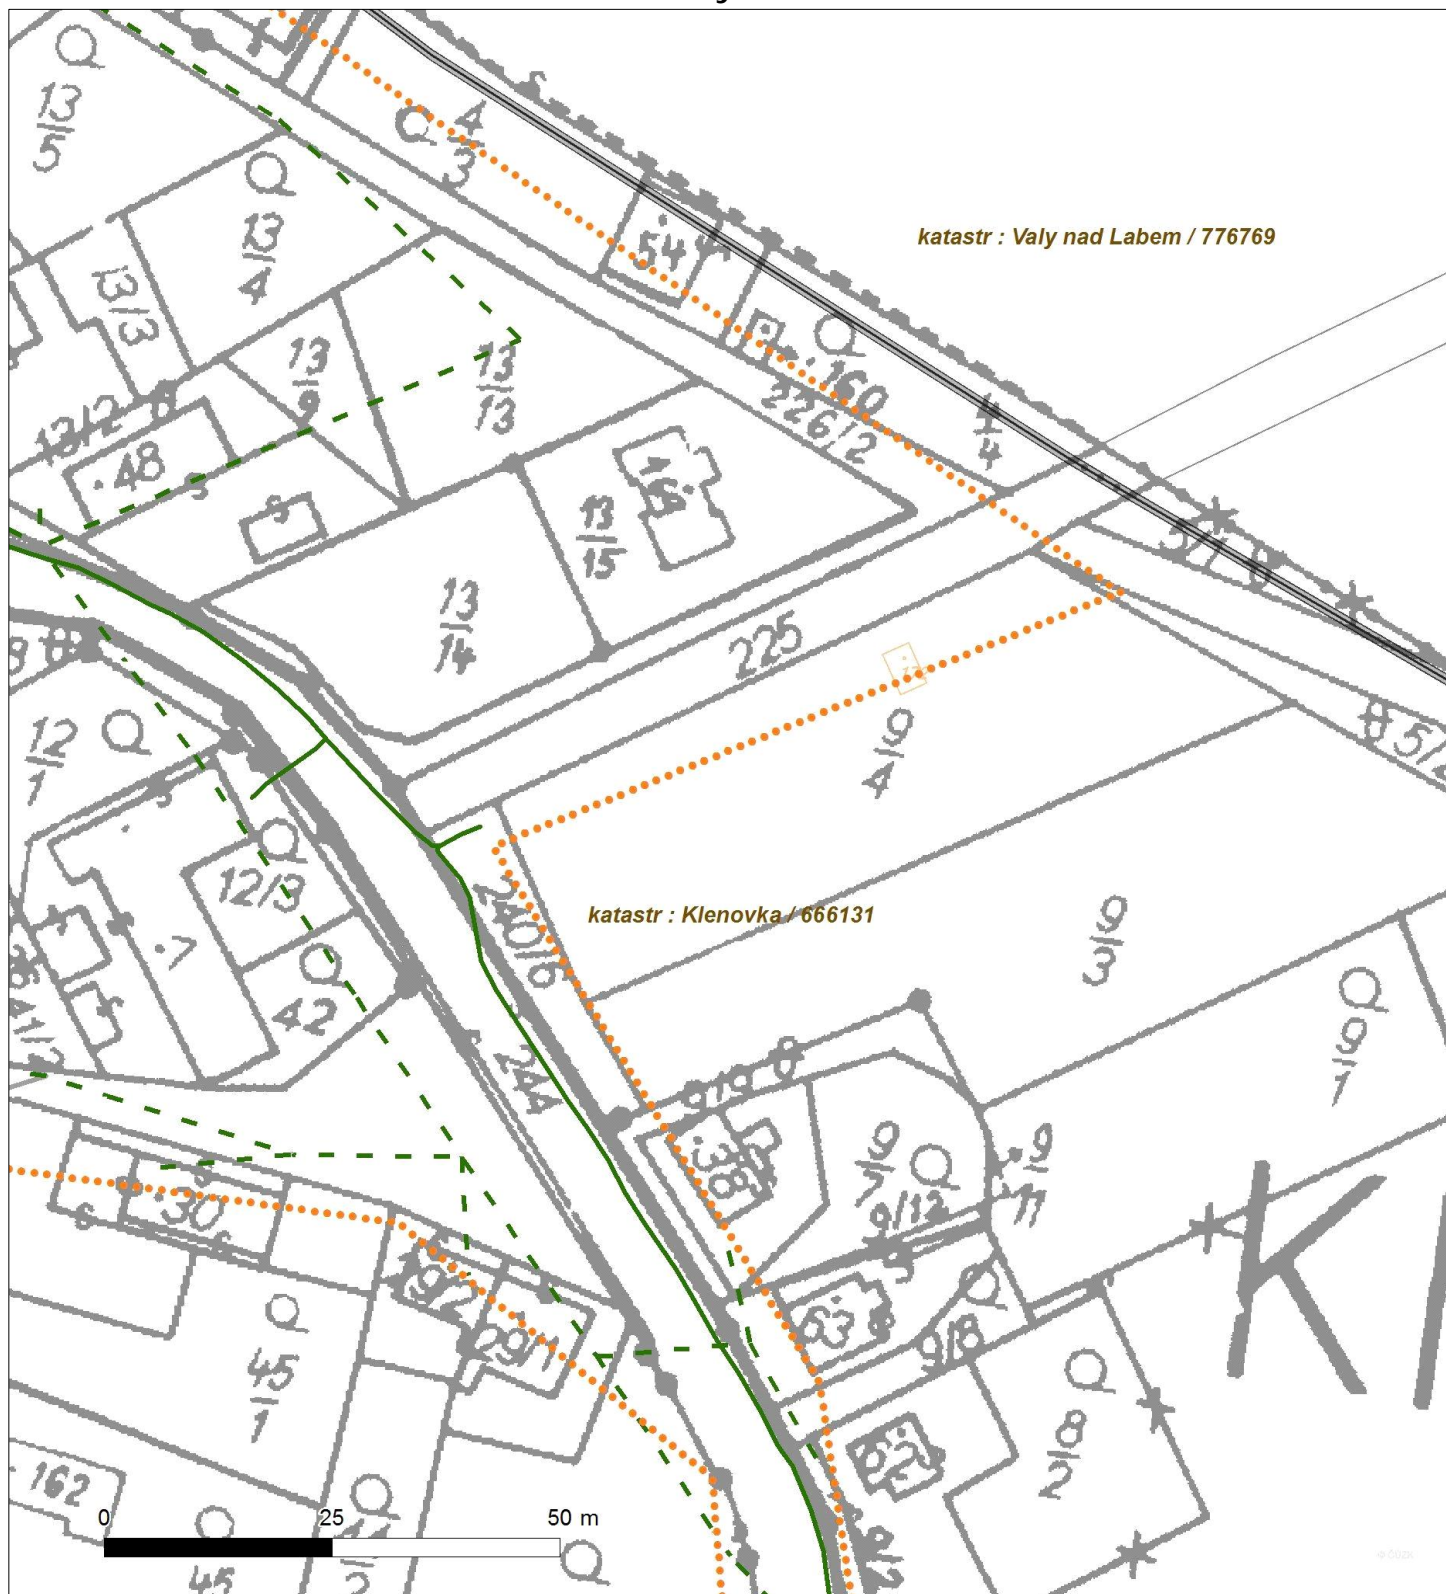





Platí pouze se sdělením číslo 0100408417.

Zakreslené polohy zařízení v příloze jsou pouze informativní.

Situční výkres - list 7

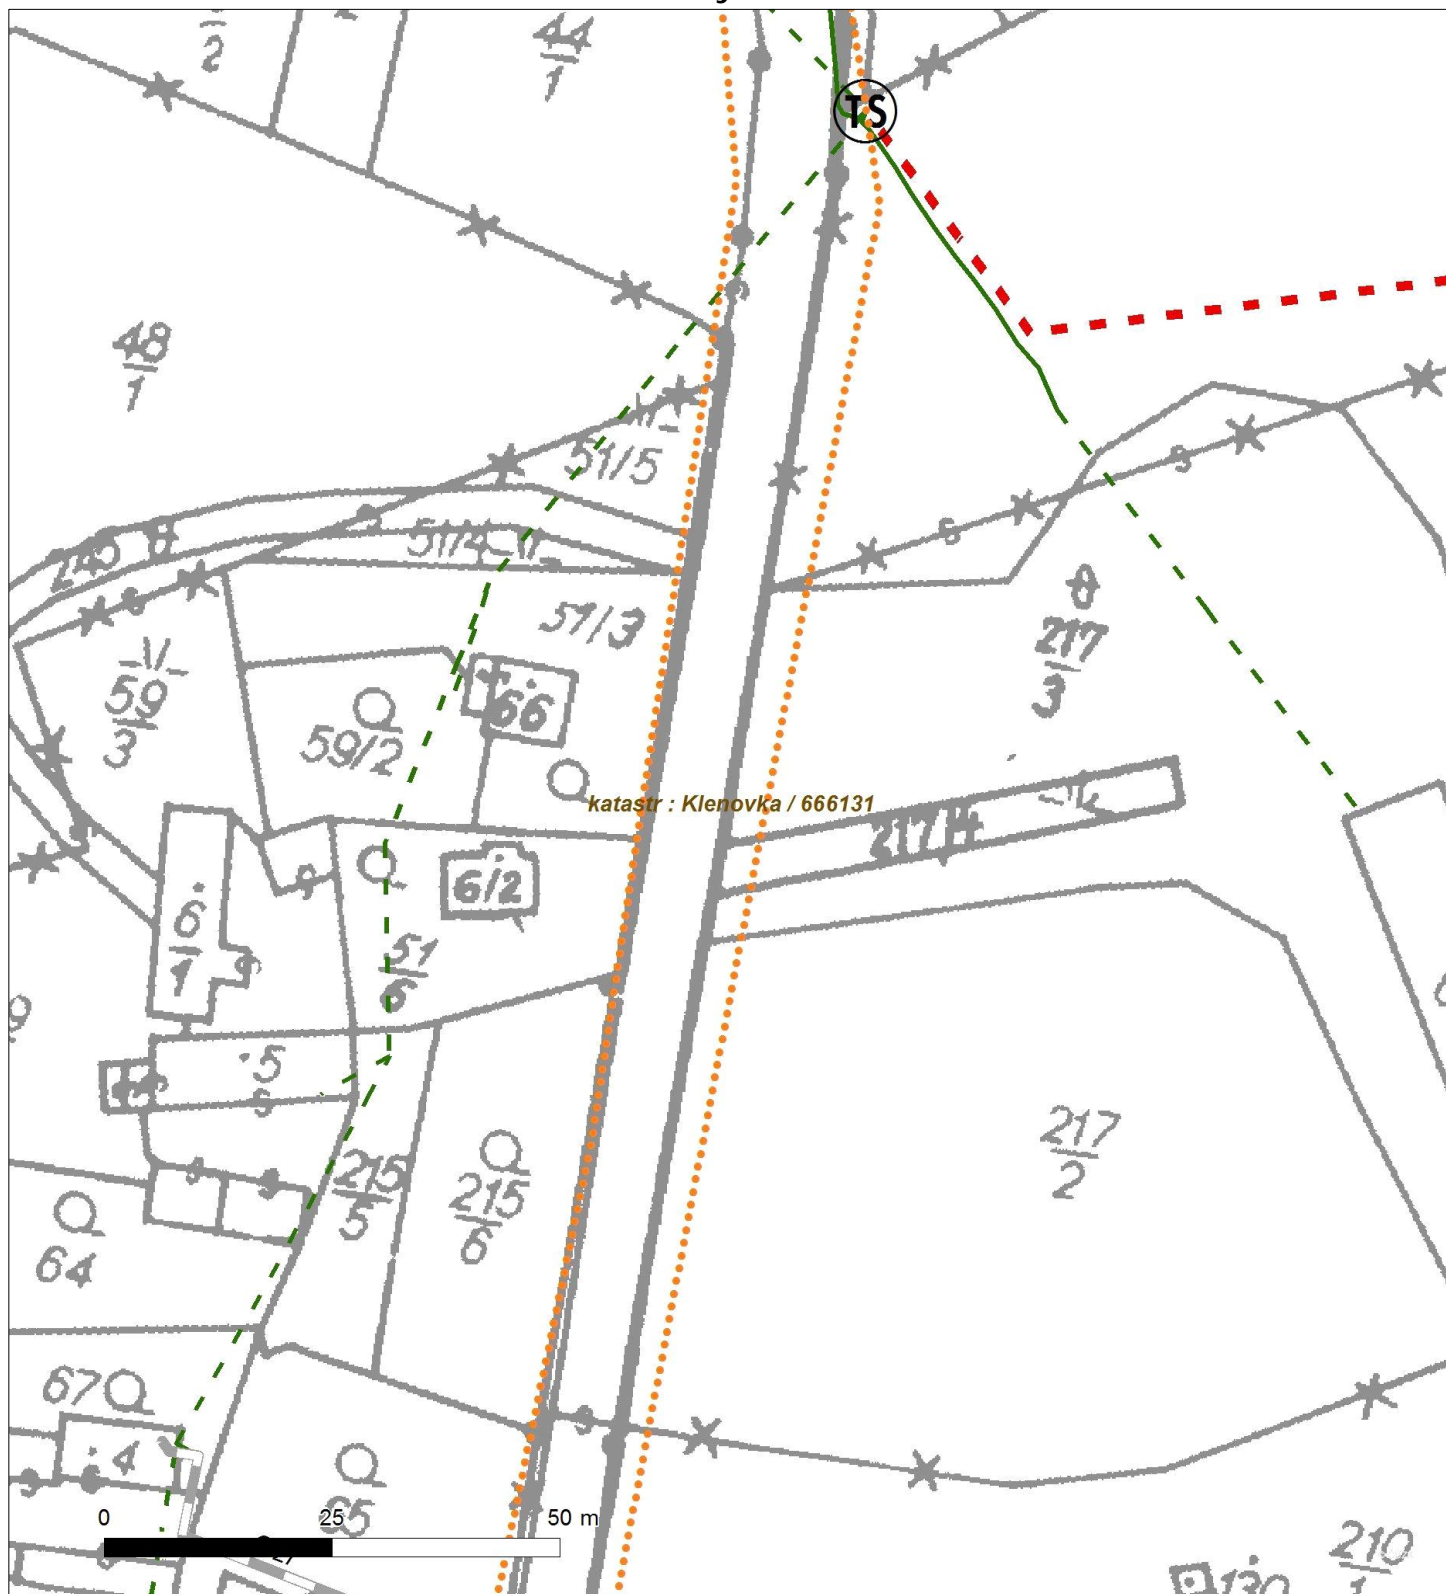

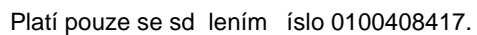

Situa ní výkres - list 8

