




Platí pouze se sdělením číslo 0100273356.

Zakreslené polohy zařízení v příloze jsou pouze informativní.

Situace výkres zájmového území (klad mapových listů)

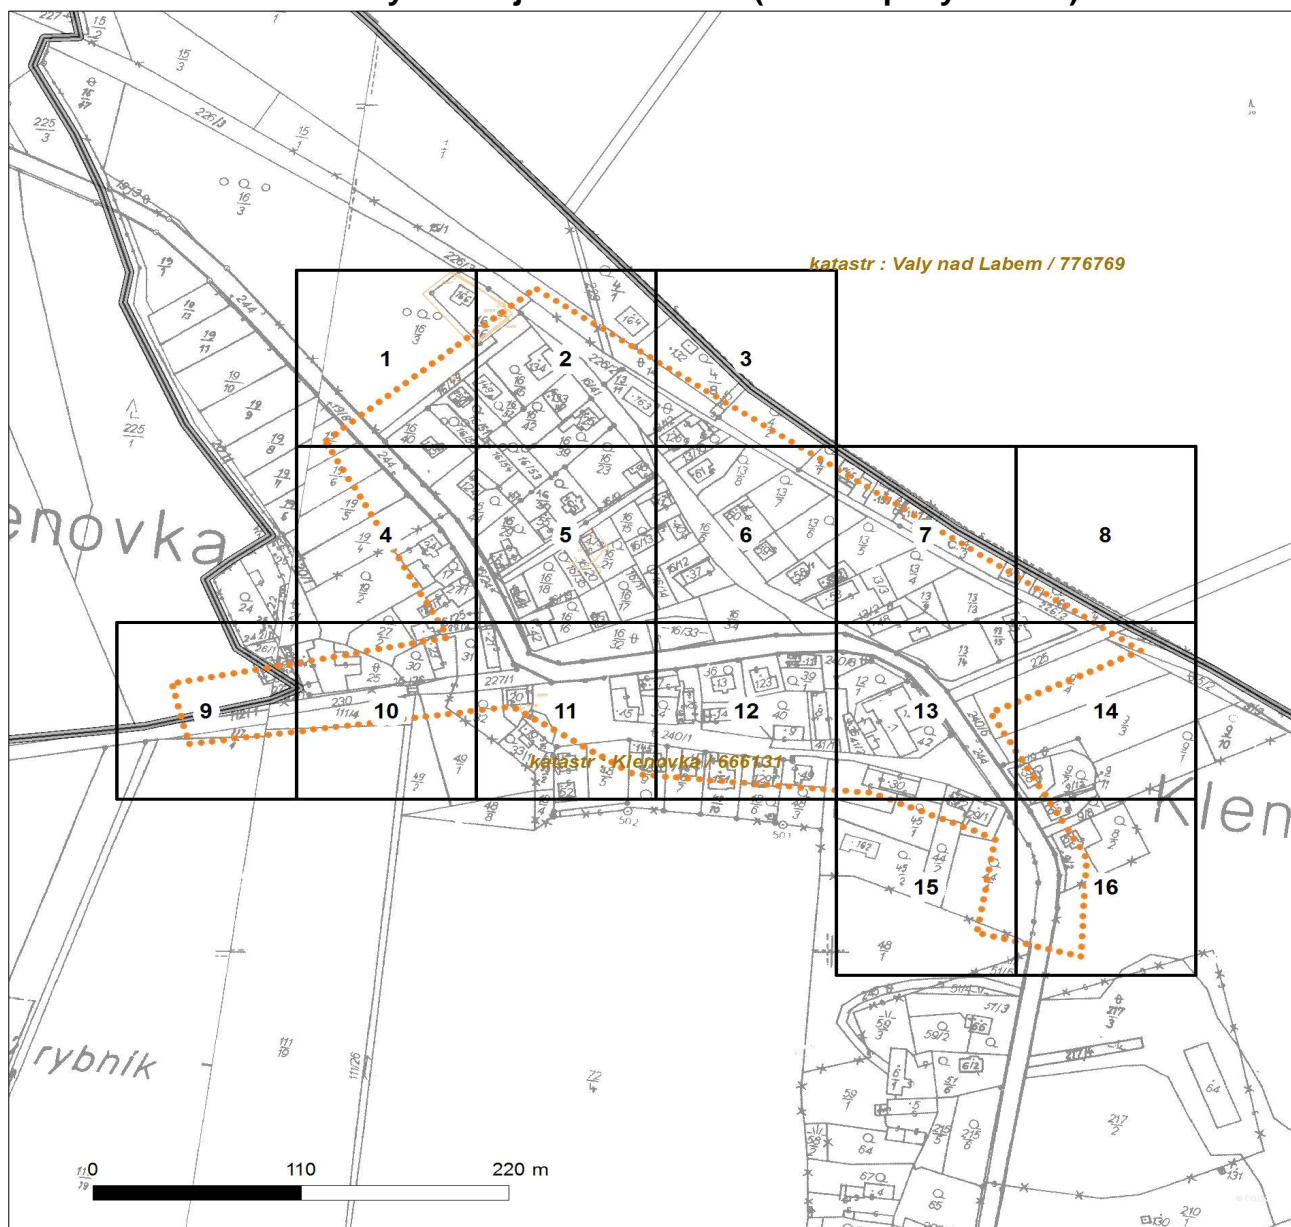

LEGENDA

	Podzemní vedení NN do 1kV		Stanice do 52 kV - stožárová
	Nadzemní vedení NN do 1kV		Stanice do 52 kV - zděná
	Podzemní vedení VN do 35 kV		Transformovna (nad 52 kV)
	Nadzemní vedení VN do 35 kV		Probíhající investice ČEZ Distribuce
	Podzemní vedení VVN 110kV		Stanice ČEZ Distribuce ve výstavbě
	Nadzemní vedení VVN 110kV		Zařízení ČEZ Distribuce ve výstavbě
	NN přívod odběratele		Hranice katastrálního území
	Cizí energetické vedení		
	Zájmové území		


V zájmovém území se nachází investice akce.



Platí pouze se sdělením číslo 0100273356.

Zakreslené polohy zařízení v příloze jsou pouze informativní.

Situční výkres - list 1

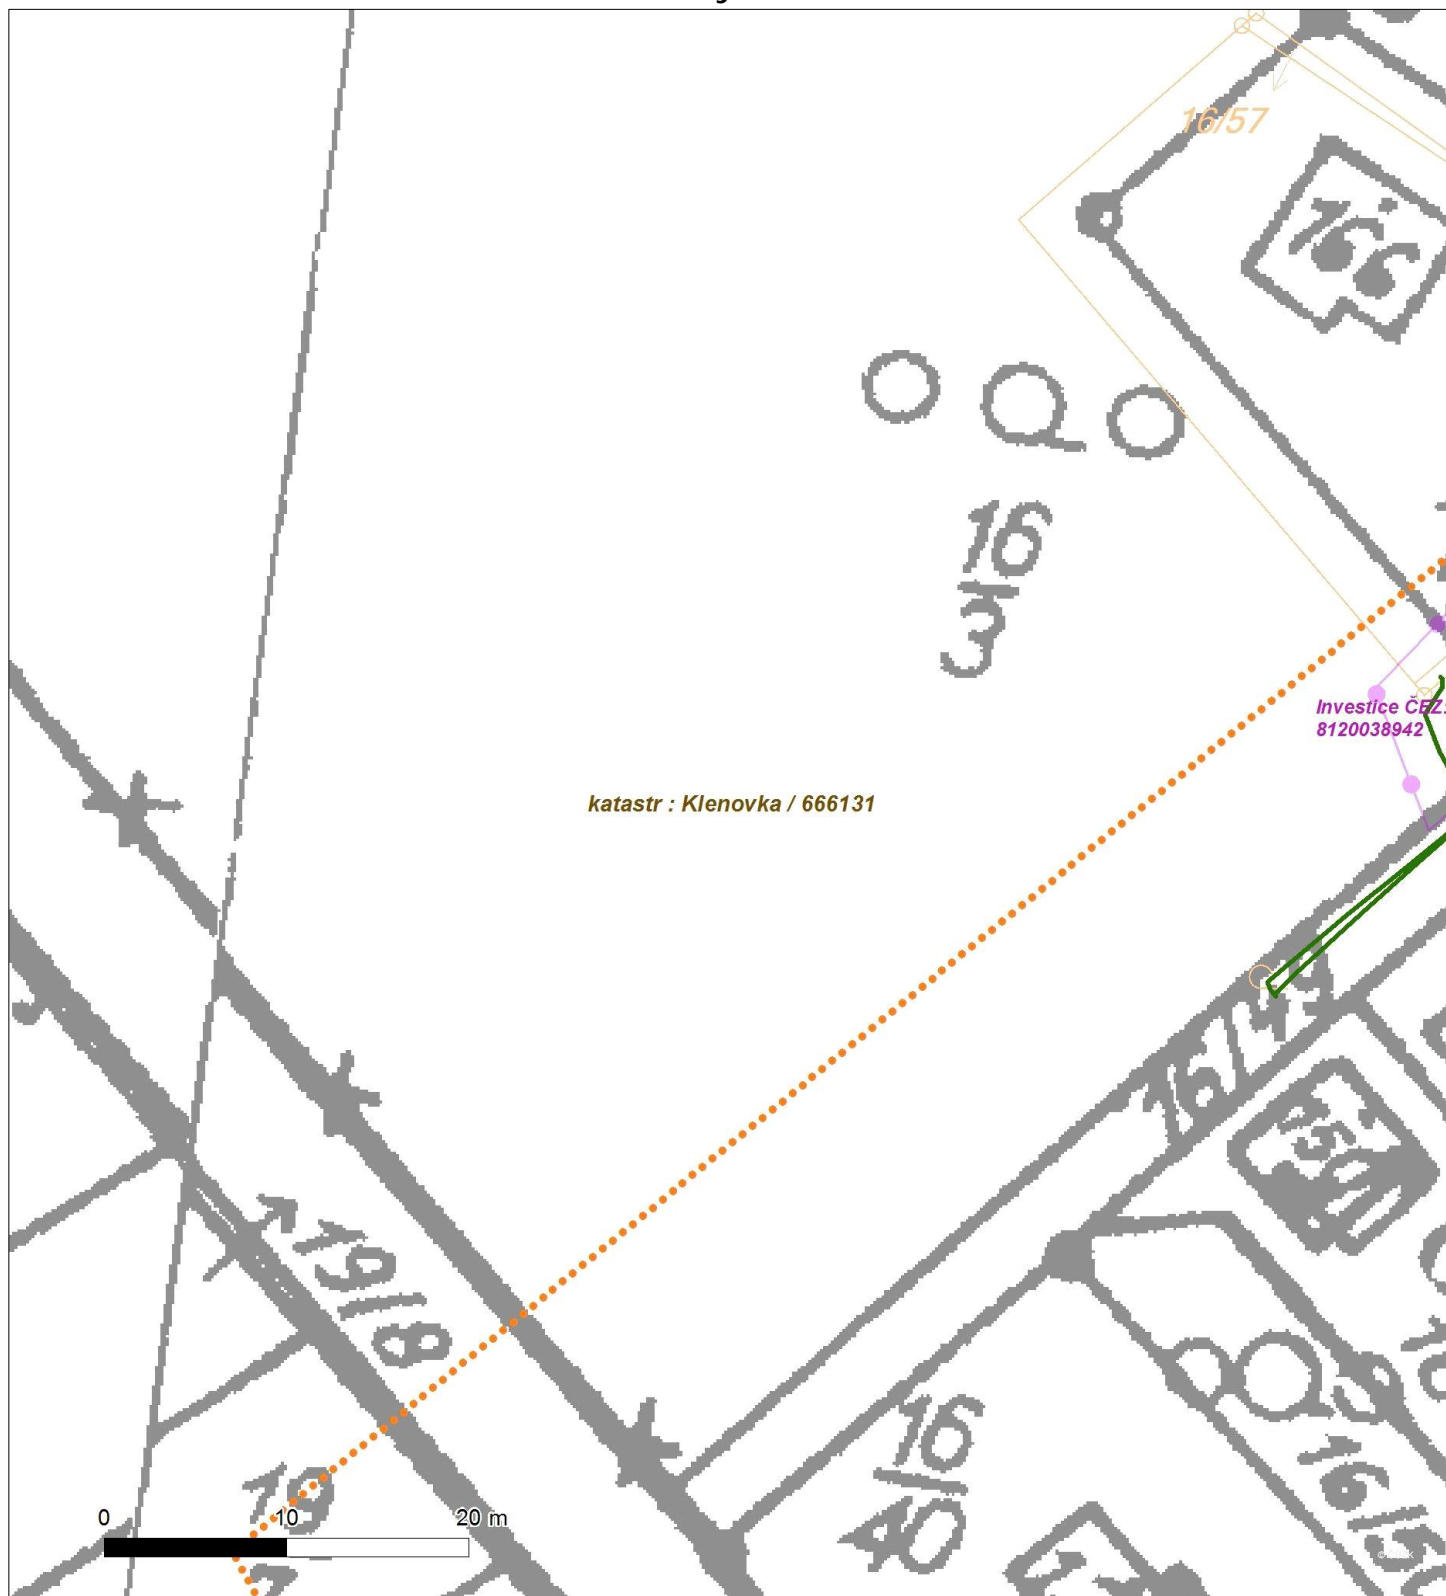




Platí pouze se sdělením číslo 0100273356.

Zakreslené polohy zařízení v příloze jsou pouze informativní.

Situční výkres - list 2

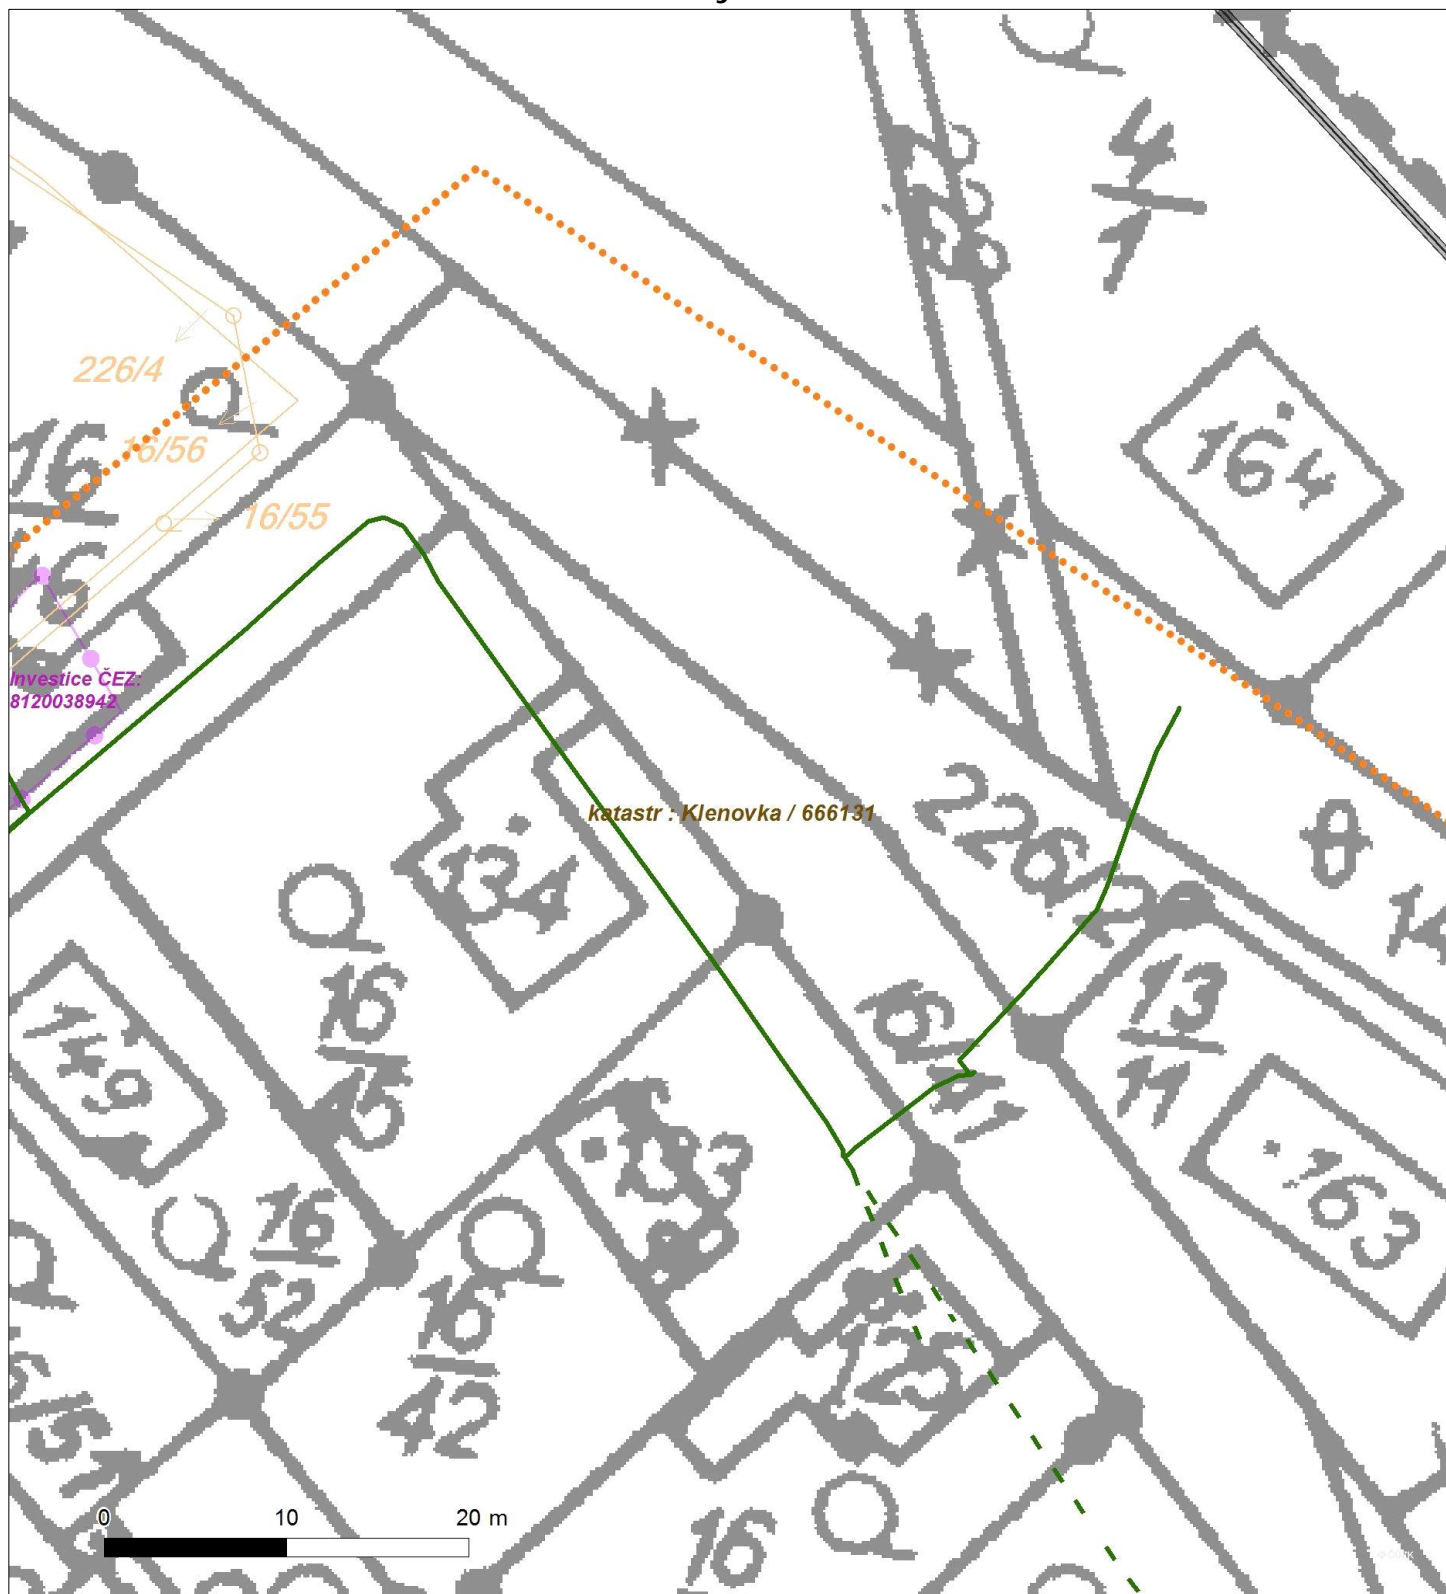




Platí pouze se sdělením číslo 0100273356.

Zakreslené polohy zařazení v příloze jsou pouze informativní.

Situční výkres - list 3

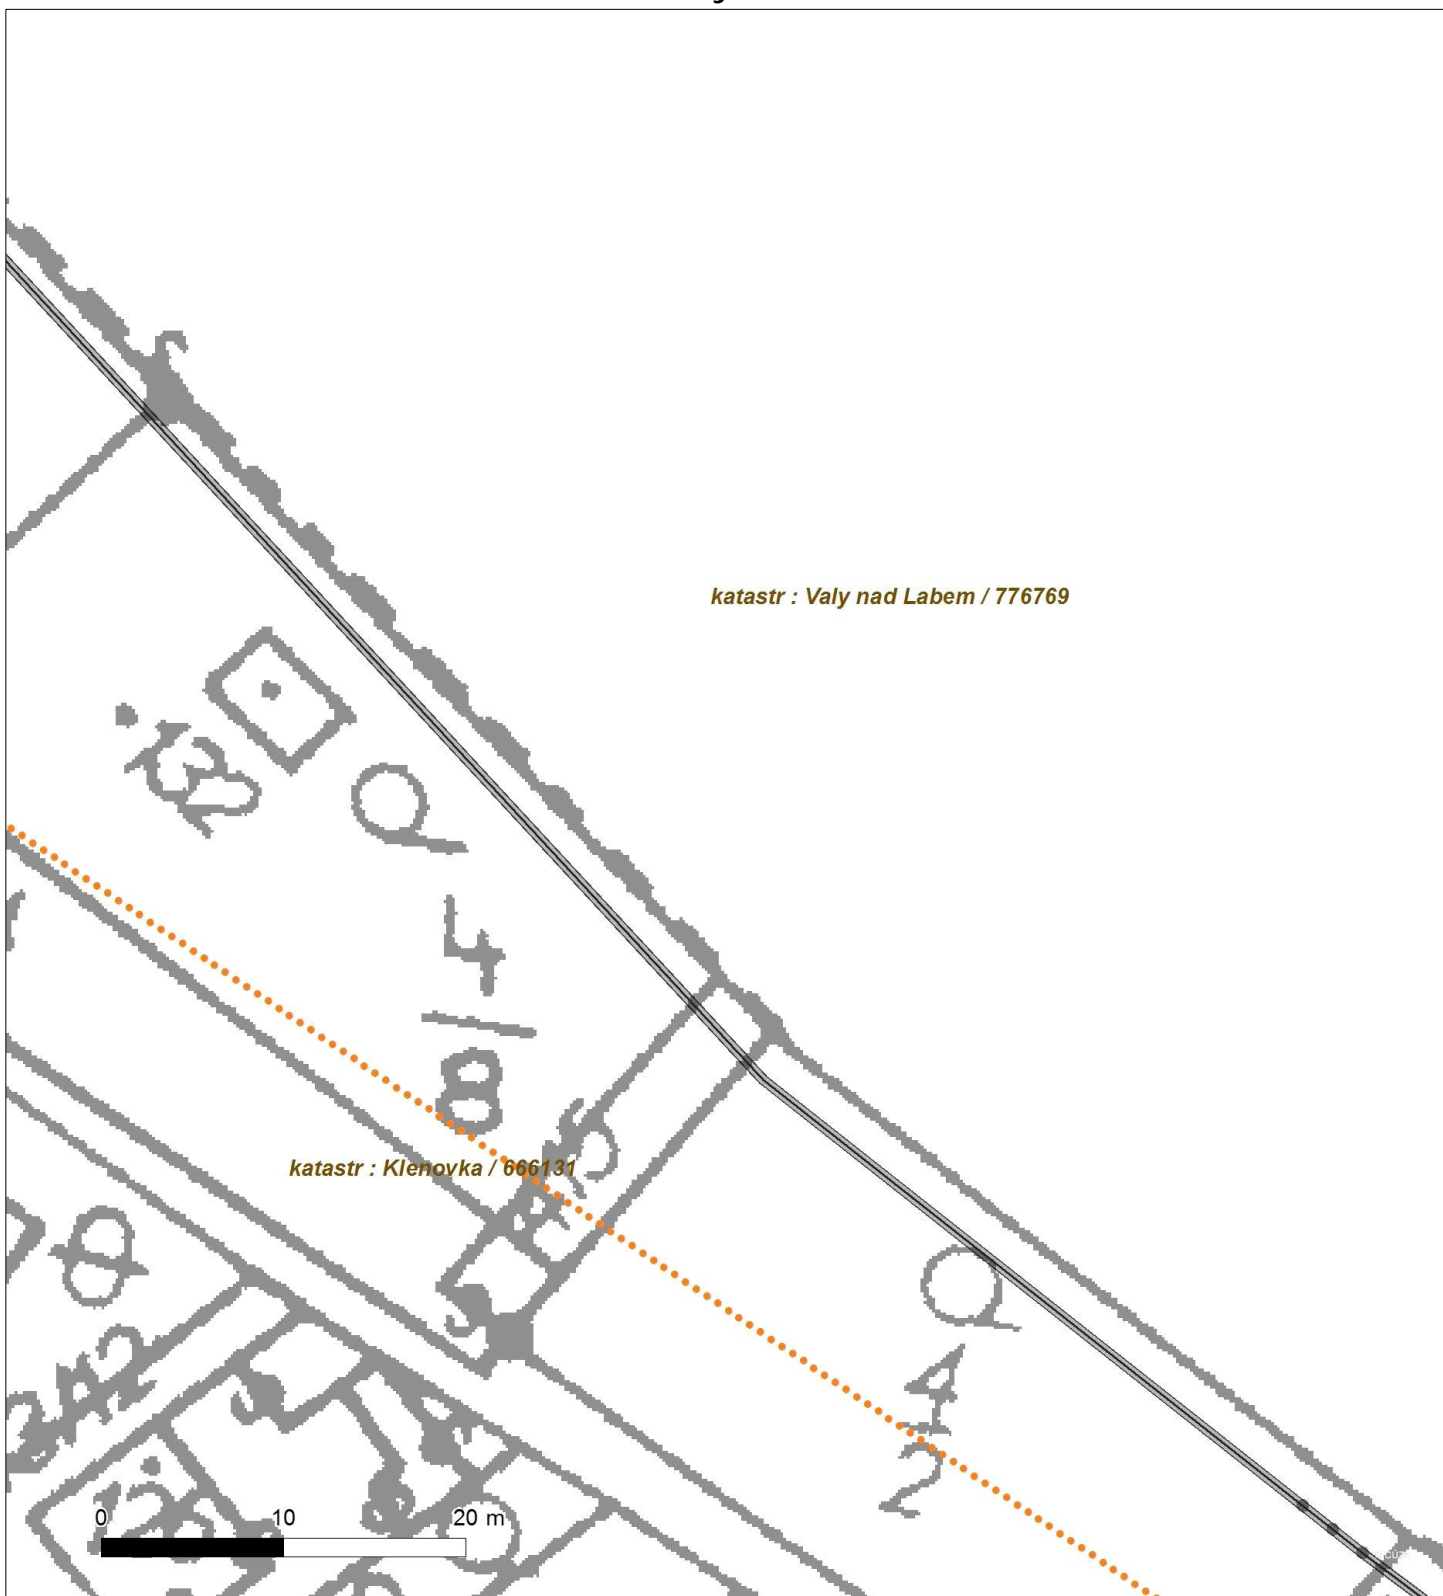




Platí pouze se sdělením číslo 0100273356.

Zakreslené polohy zařízení v ploše jsou pouze informativní.

Situční výkres - list 5

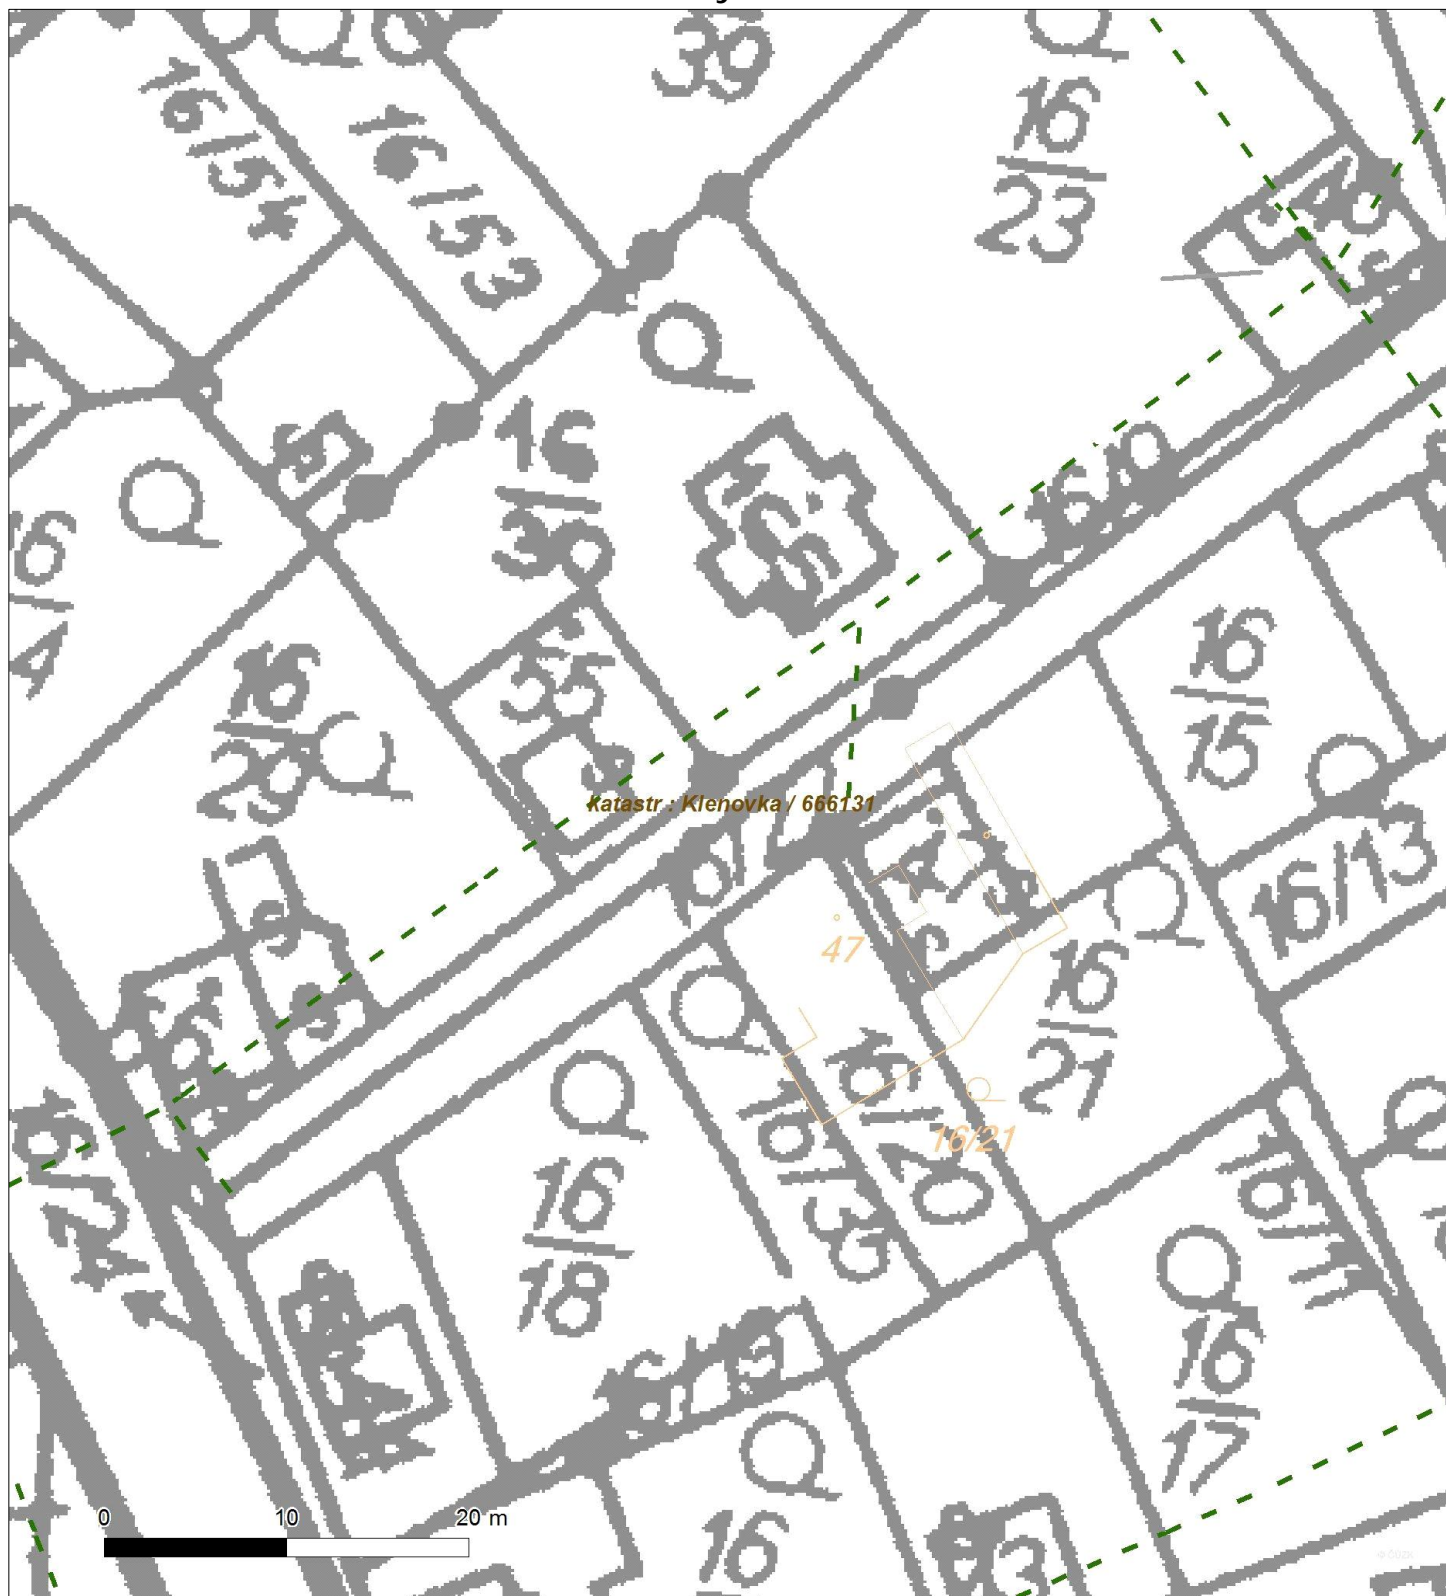




Platí pouze se sdělením číslo 0100273356.

Zakreslené polohy zařízení v příloze jsou pouze informativní.

Situční výkres - list 7

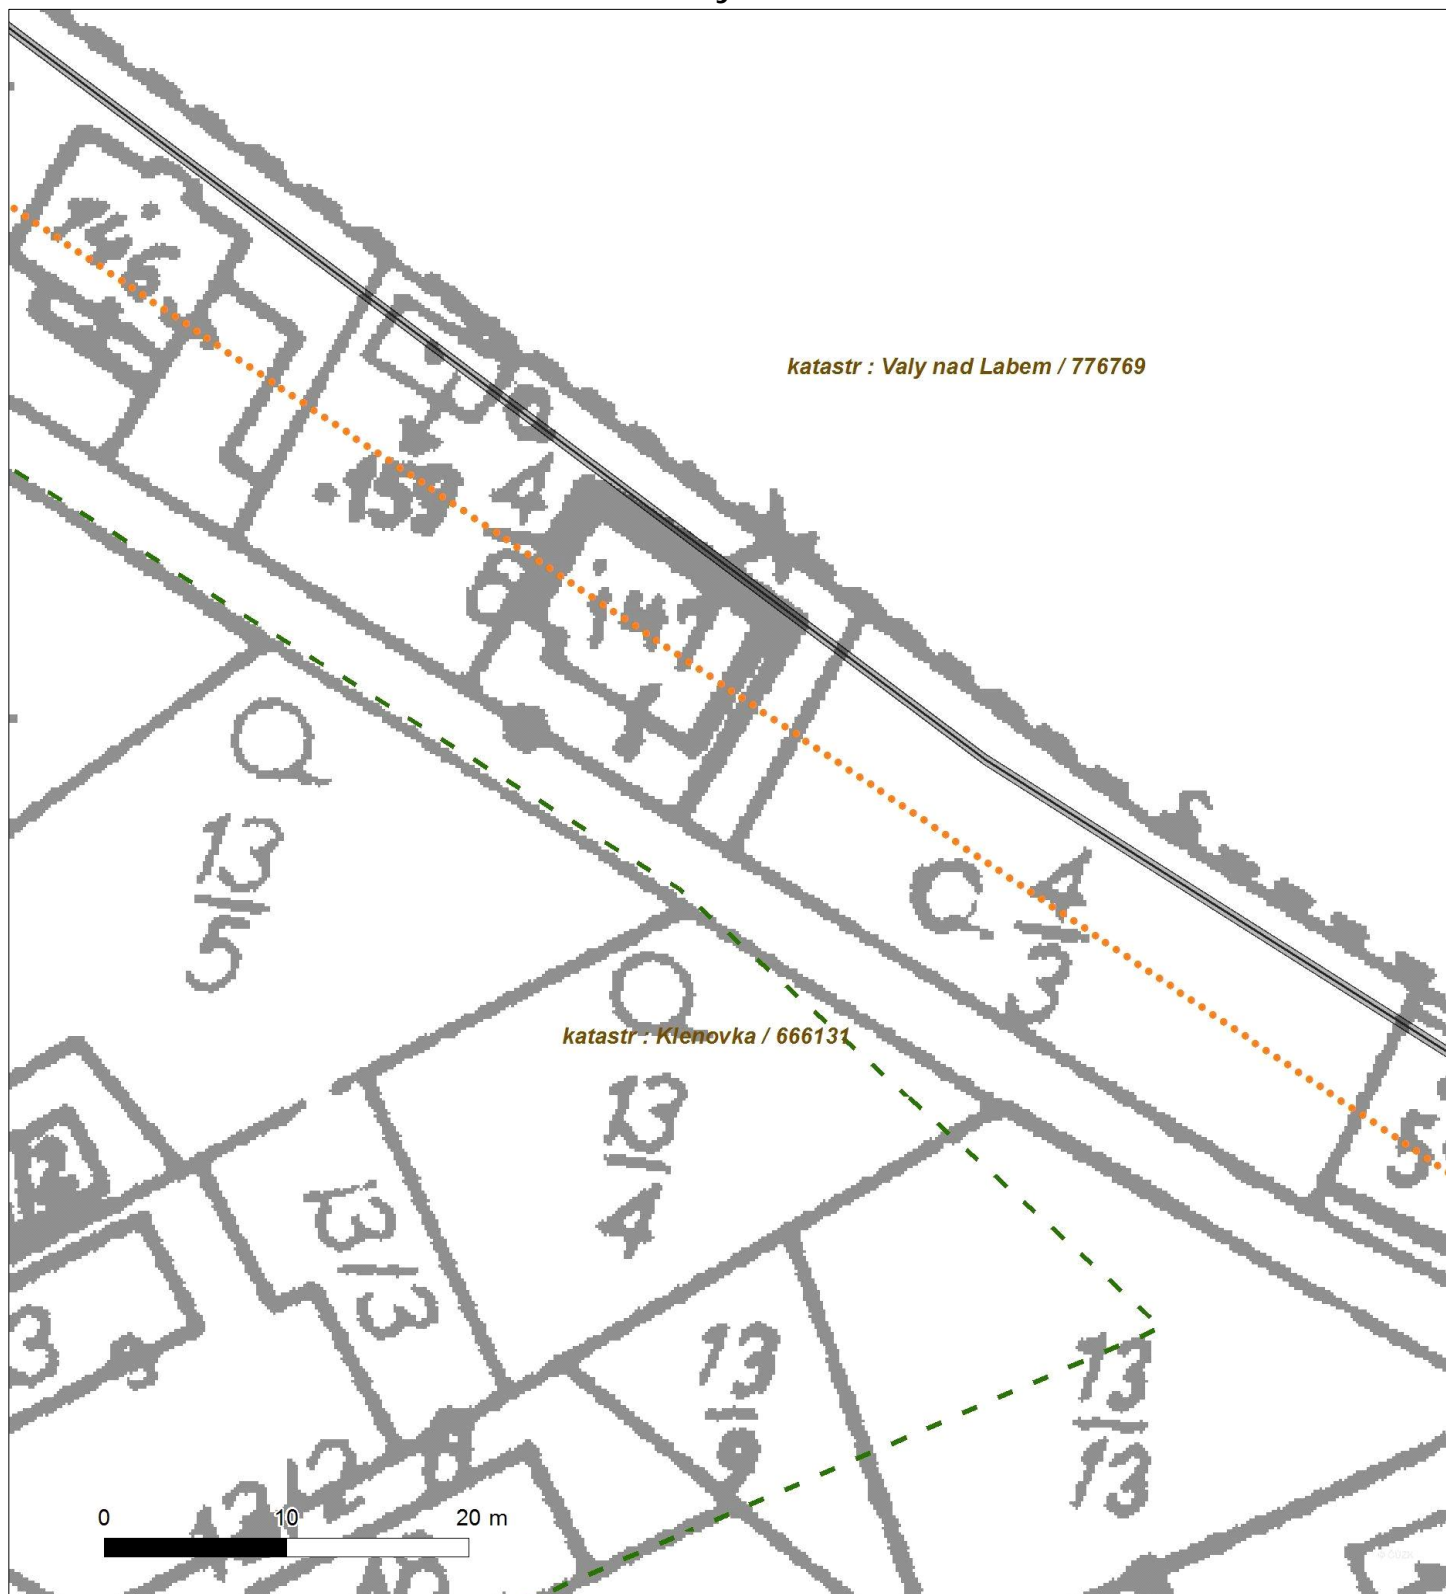




Platí pouze se sdělením číslo 0100273356.

Zakreslené polohy zařízení v příloze jsou pouze informativní.

Situční výkres - list 8

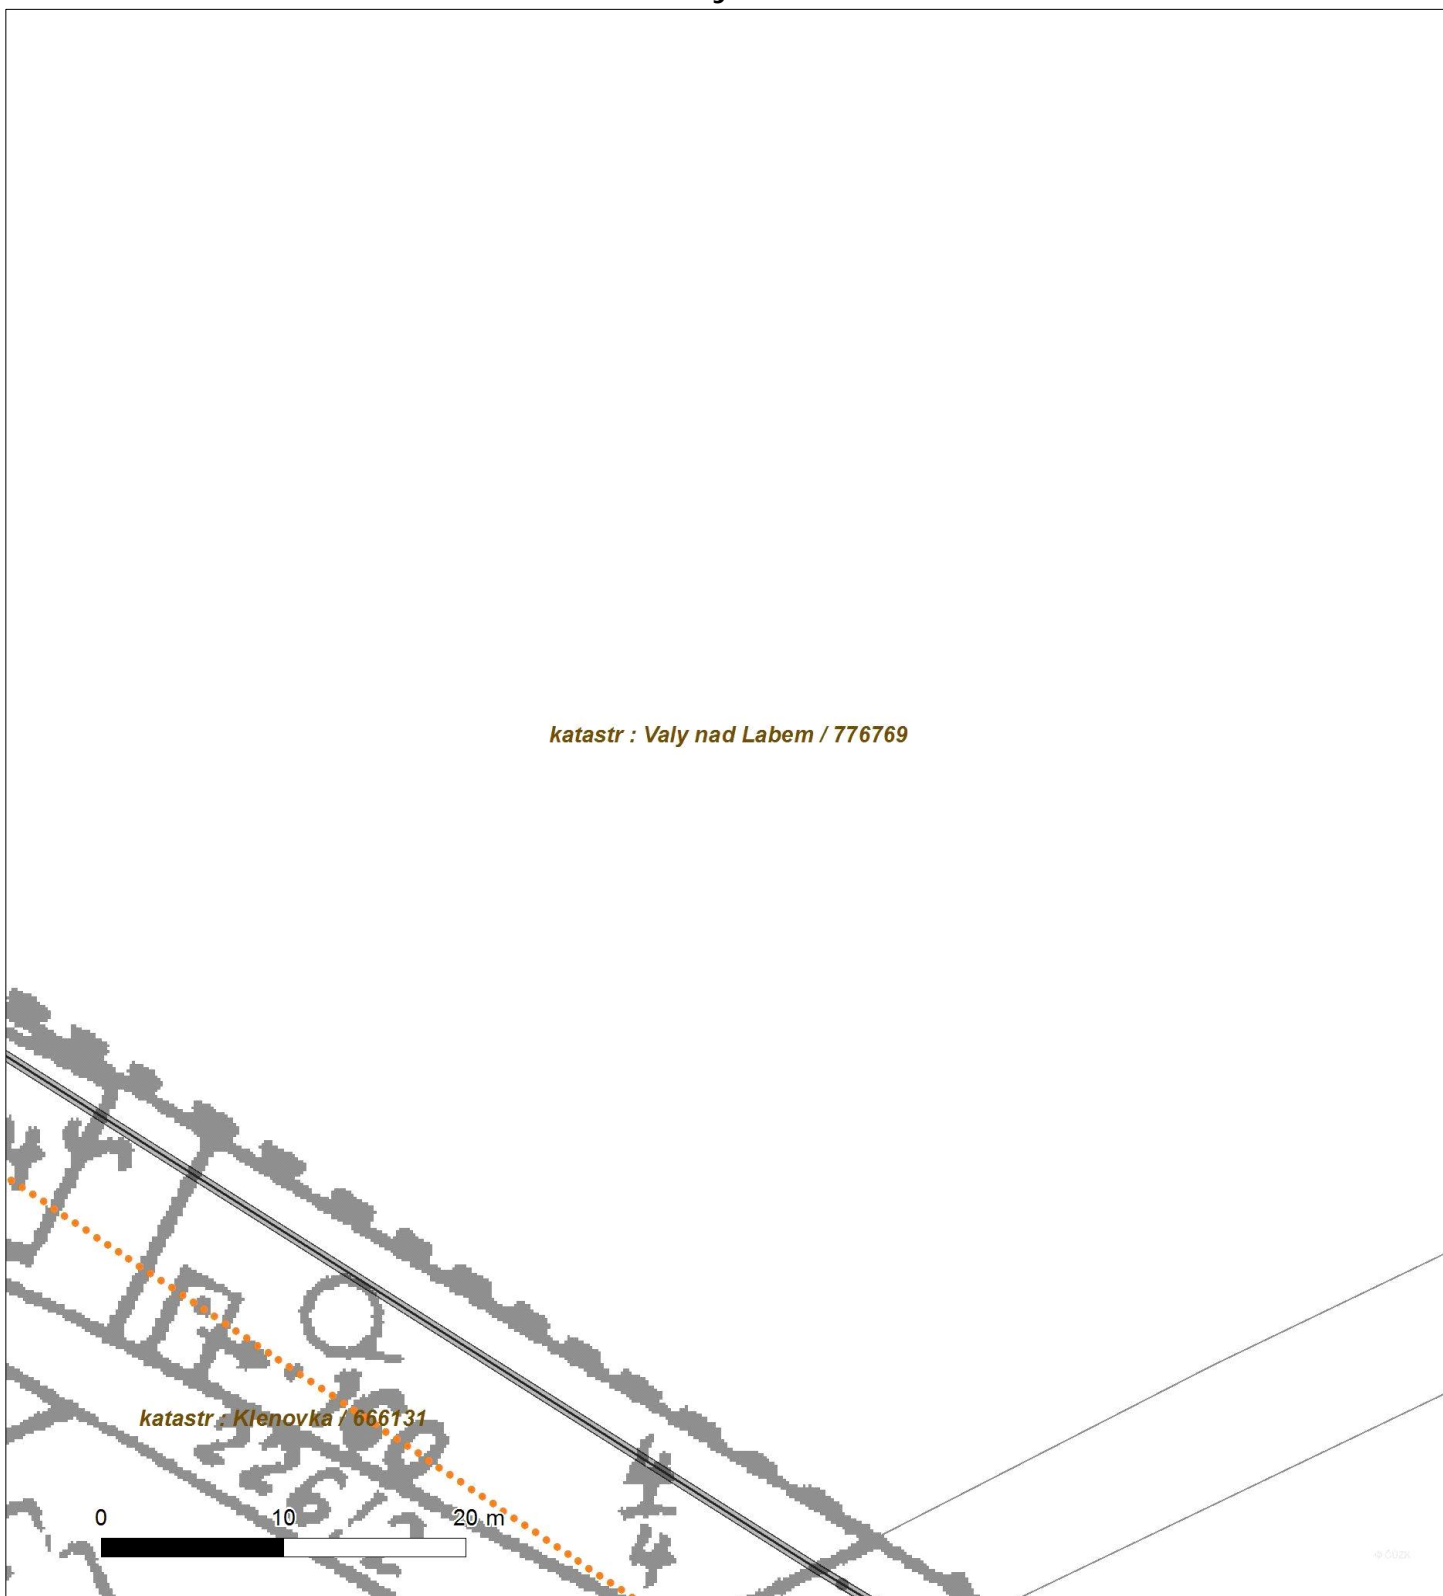




Platí pouze se sdělením číslo 0100273356.

Zakreslené polohy zařazení v ploše jsou pouze informativní.

Situční výkres - list 9

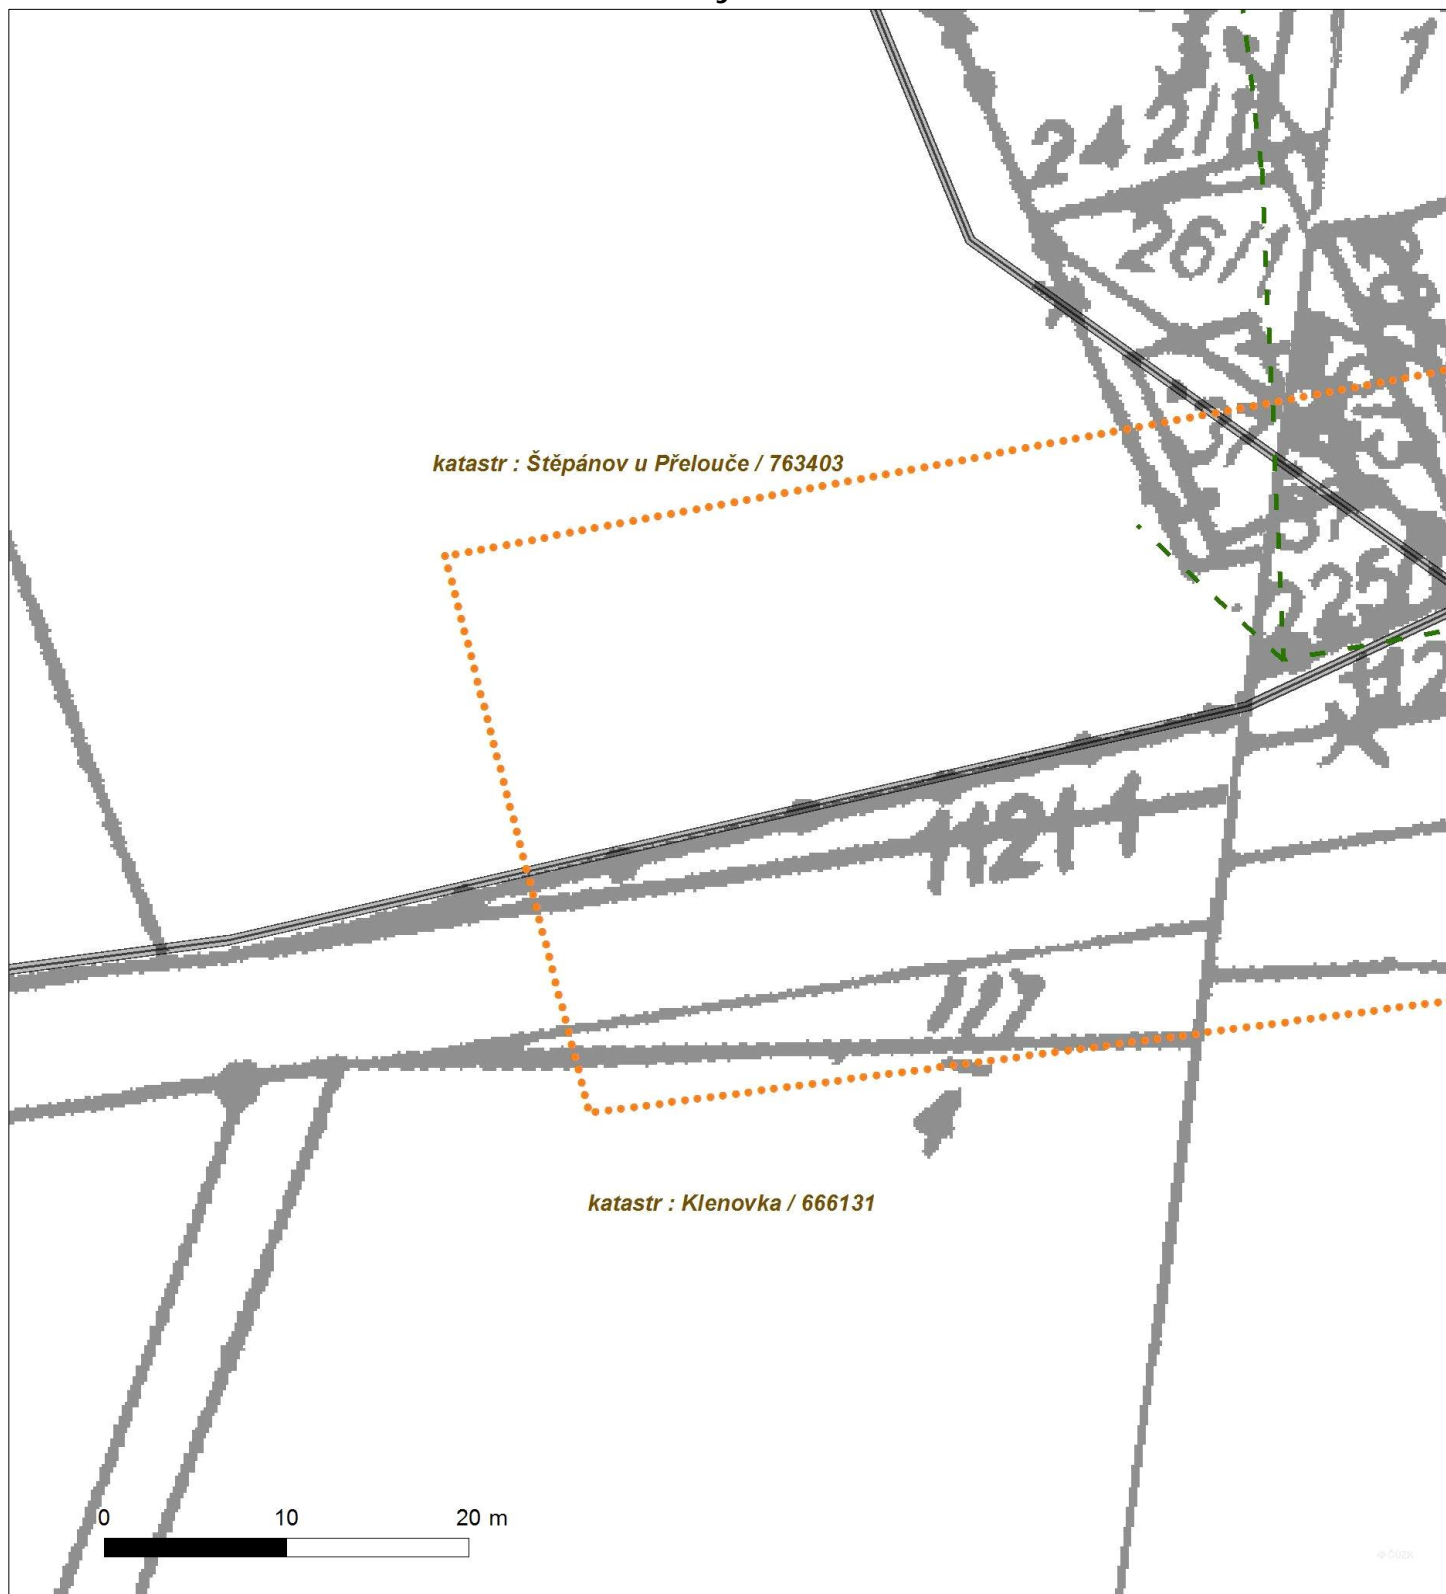




Platí pouze se sdělením číslo 0100273356.

Zakreslené polohy zařízení v příloze jsou pouze informativní.

Situční výkres - list 10

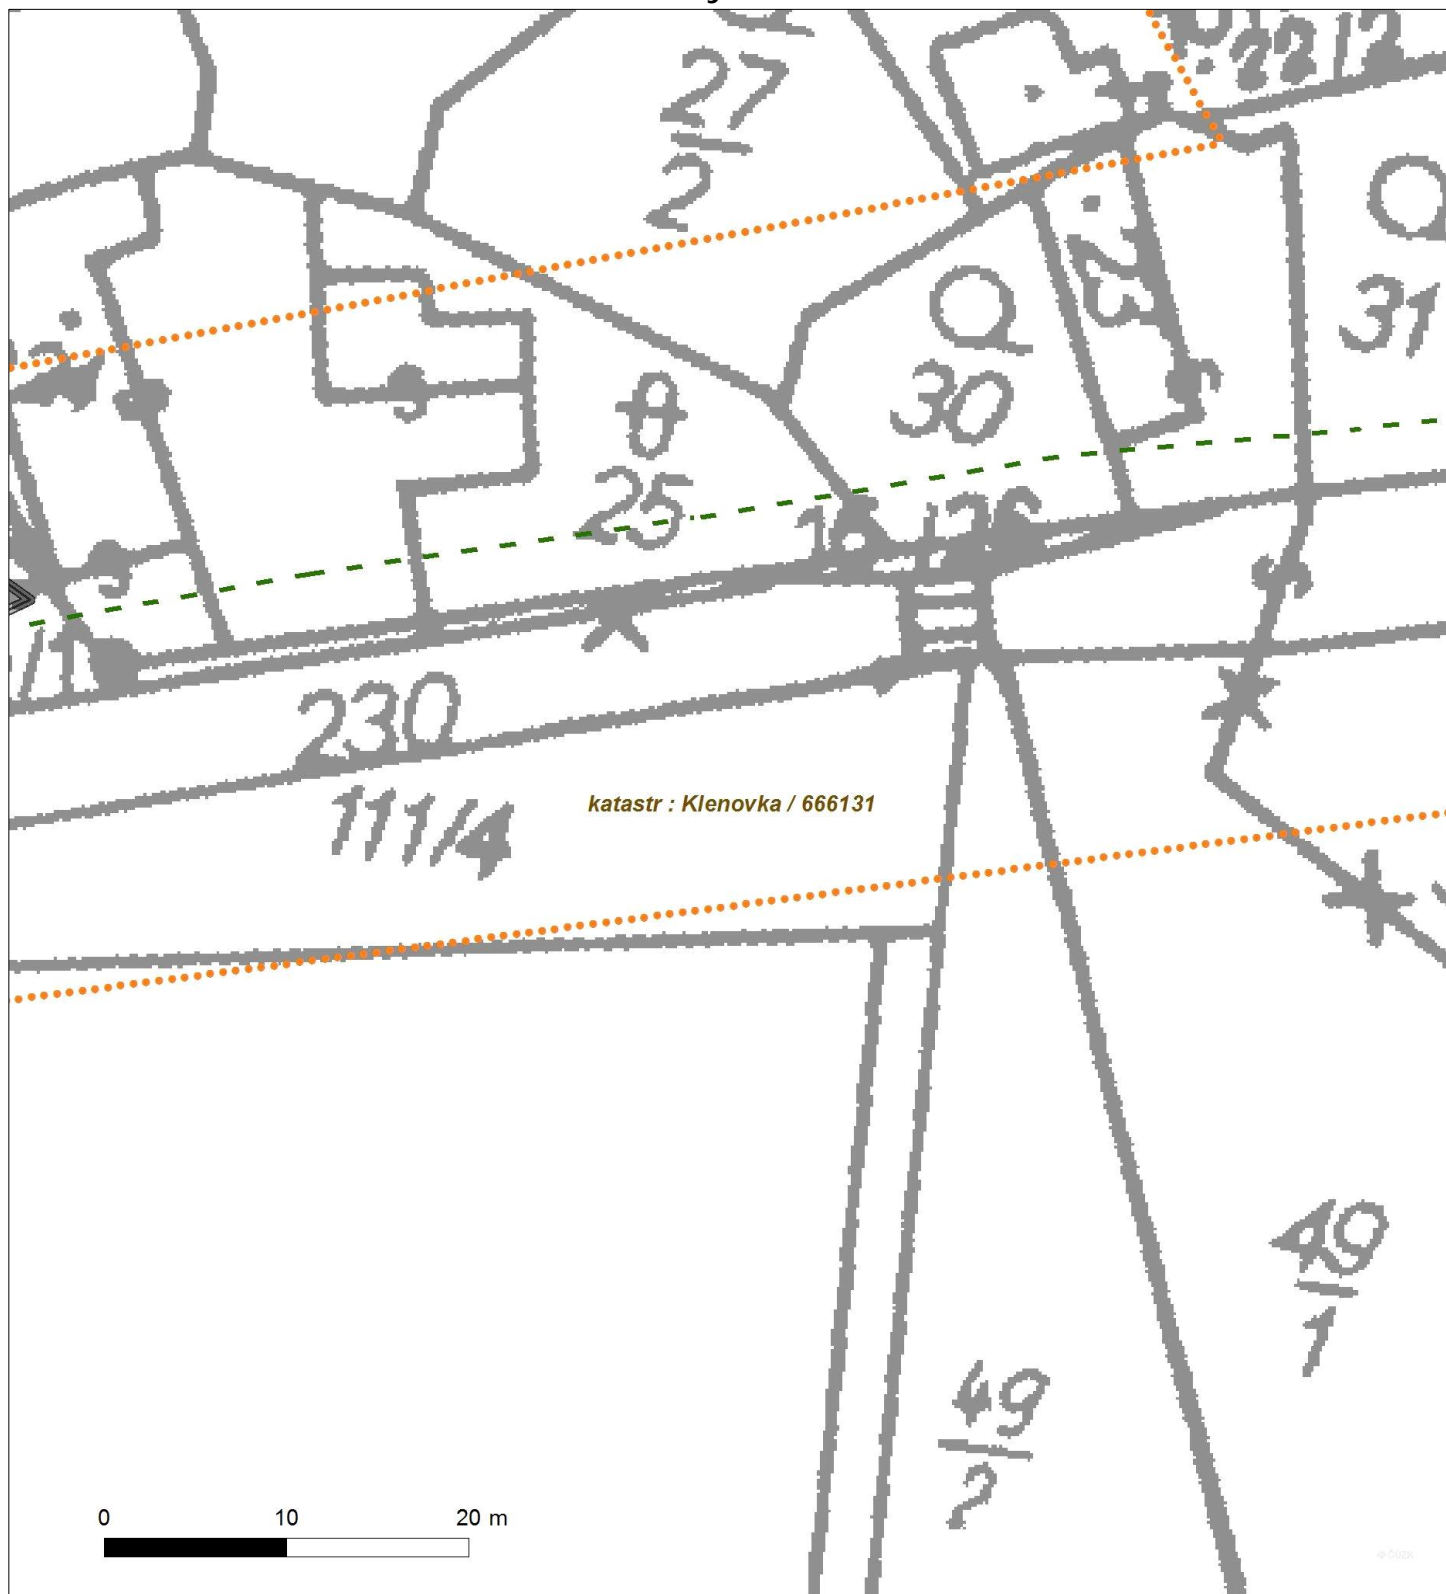




Platí pouze se sdělením číslo 0100273356.

Zakreslené polohy zařízení v příloze jsou pouze informativní.

Situční výkres - list 11

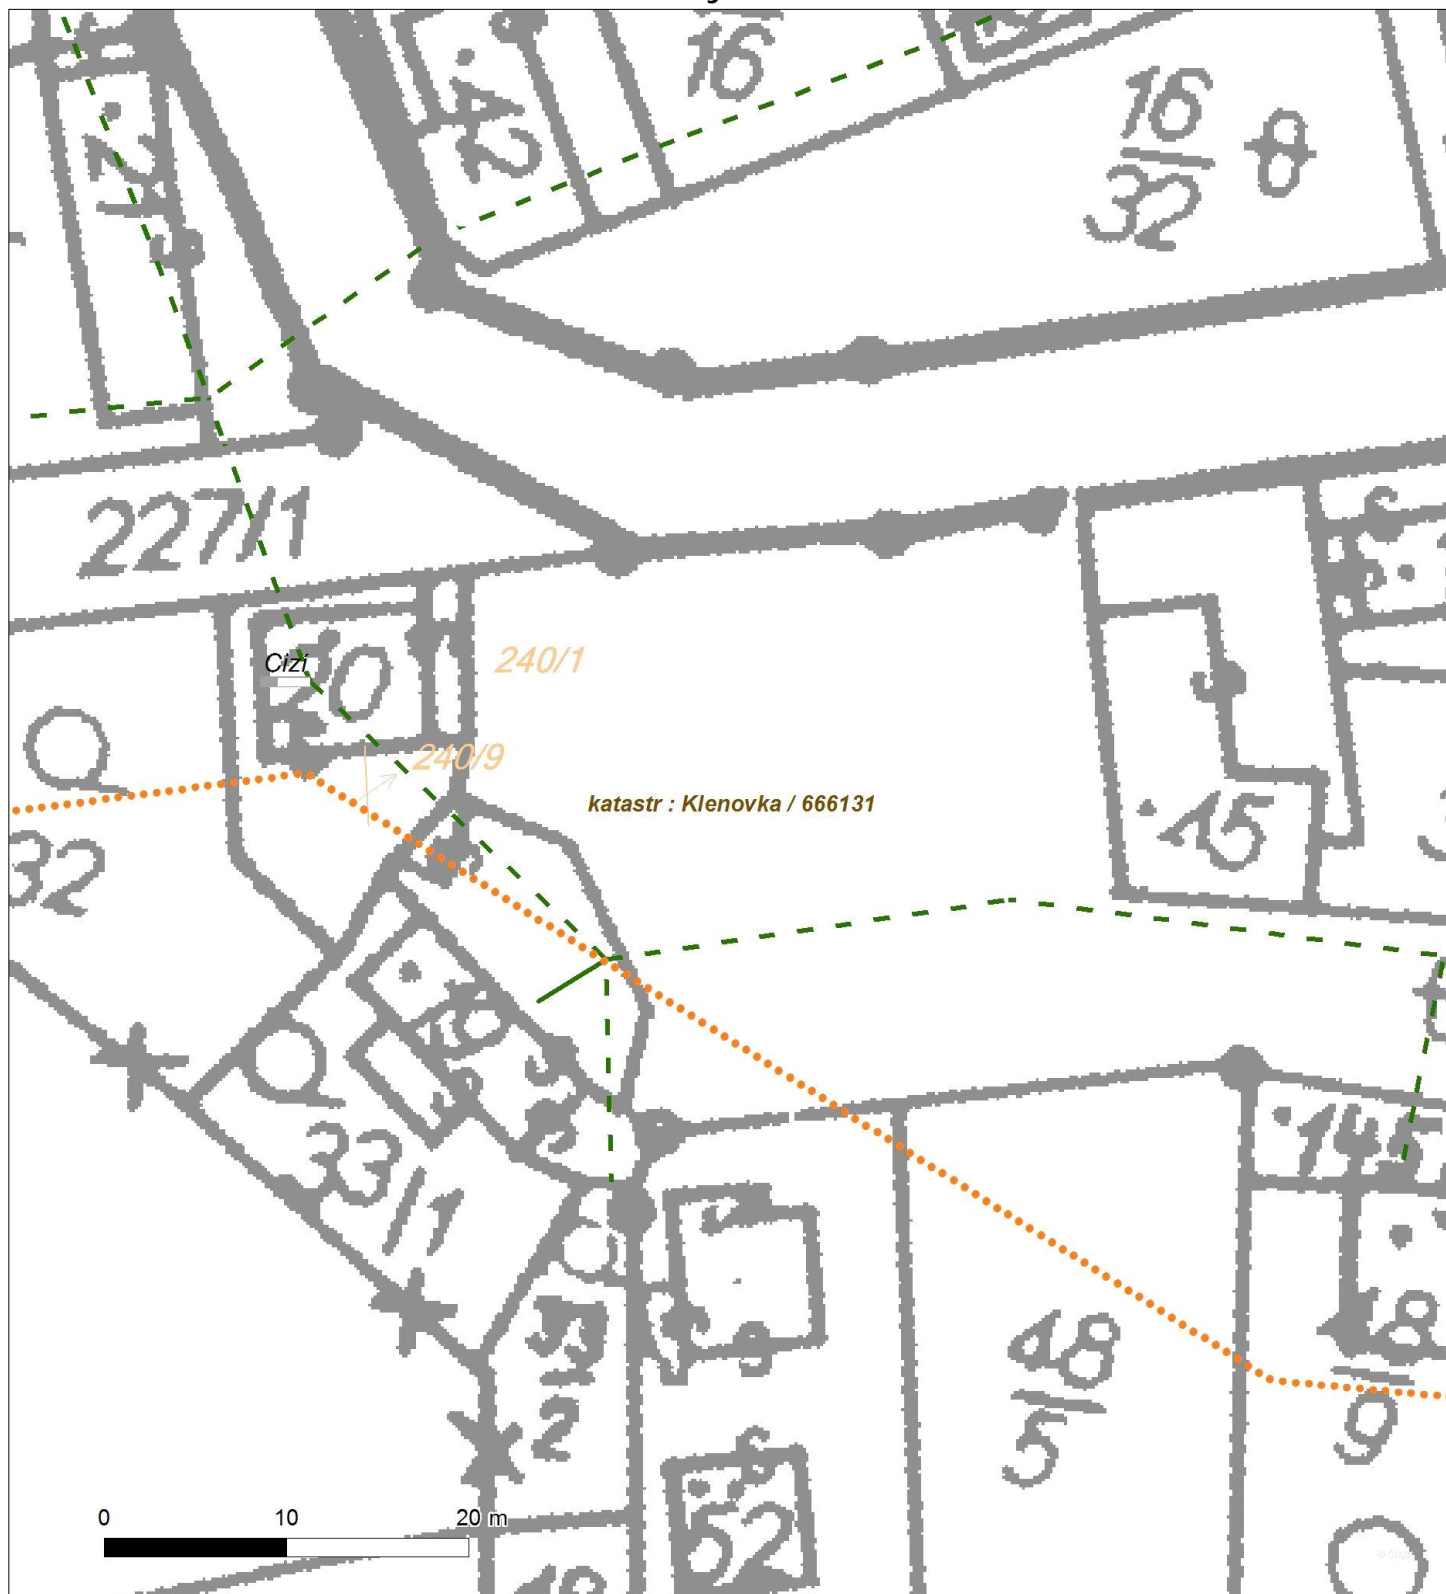




Platí pouze se sdělením číslo 0100273356.

Zakreslené polohy zařízení v příloze jsou pouze informativní.

Situční výkres - list 12

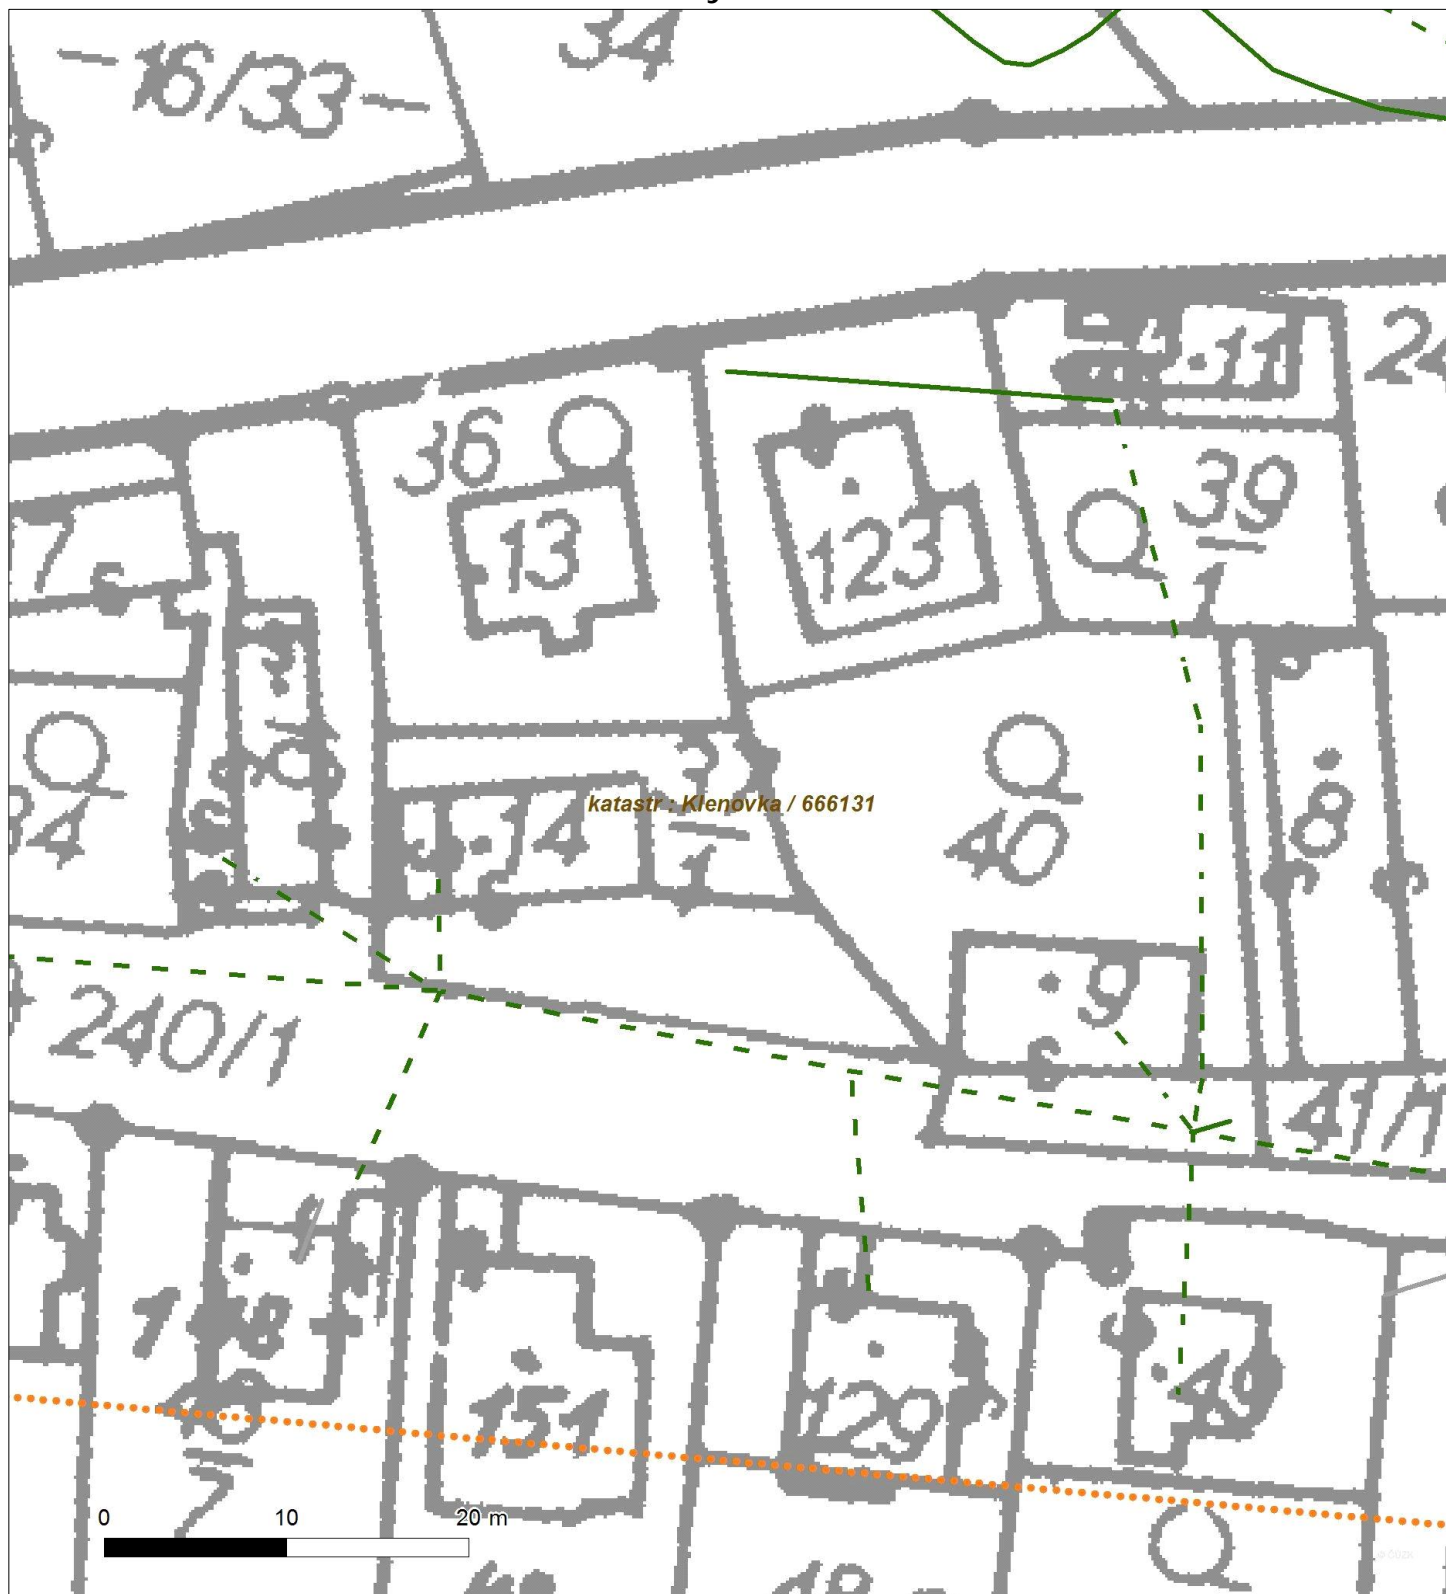



Platí pouze se sdělením číslo 0100273356.

Zakreslené polohy zařízení v příloze jsou pouze informativní.

Situční výkres - list 13






Platí pouze se sdělením číslo 0100273356.

Zakreslené polohy zařízení v příloze jsou pouze informativní.

Situční výkres - list 14

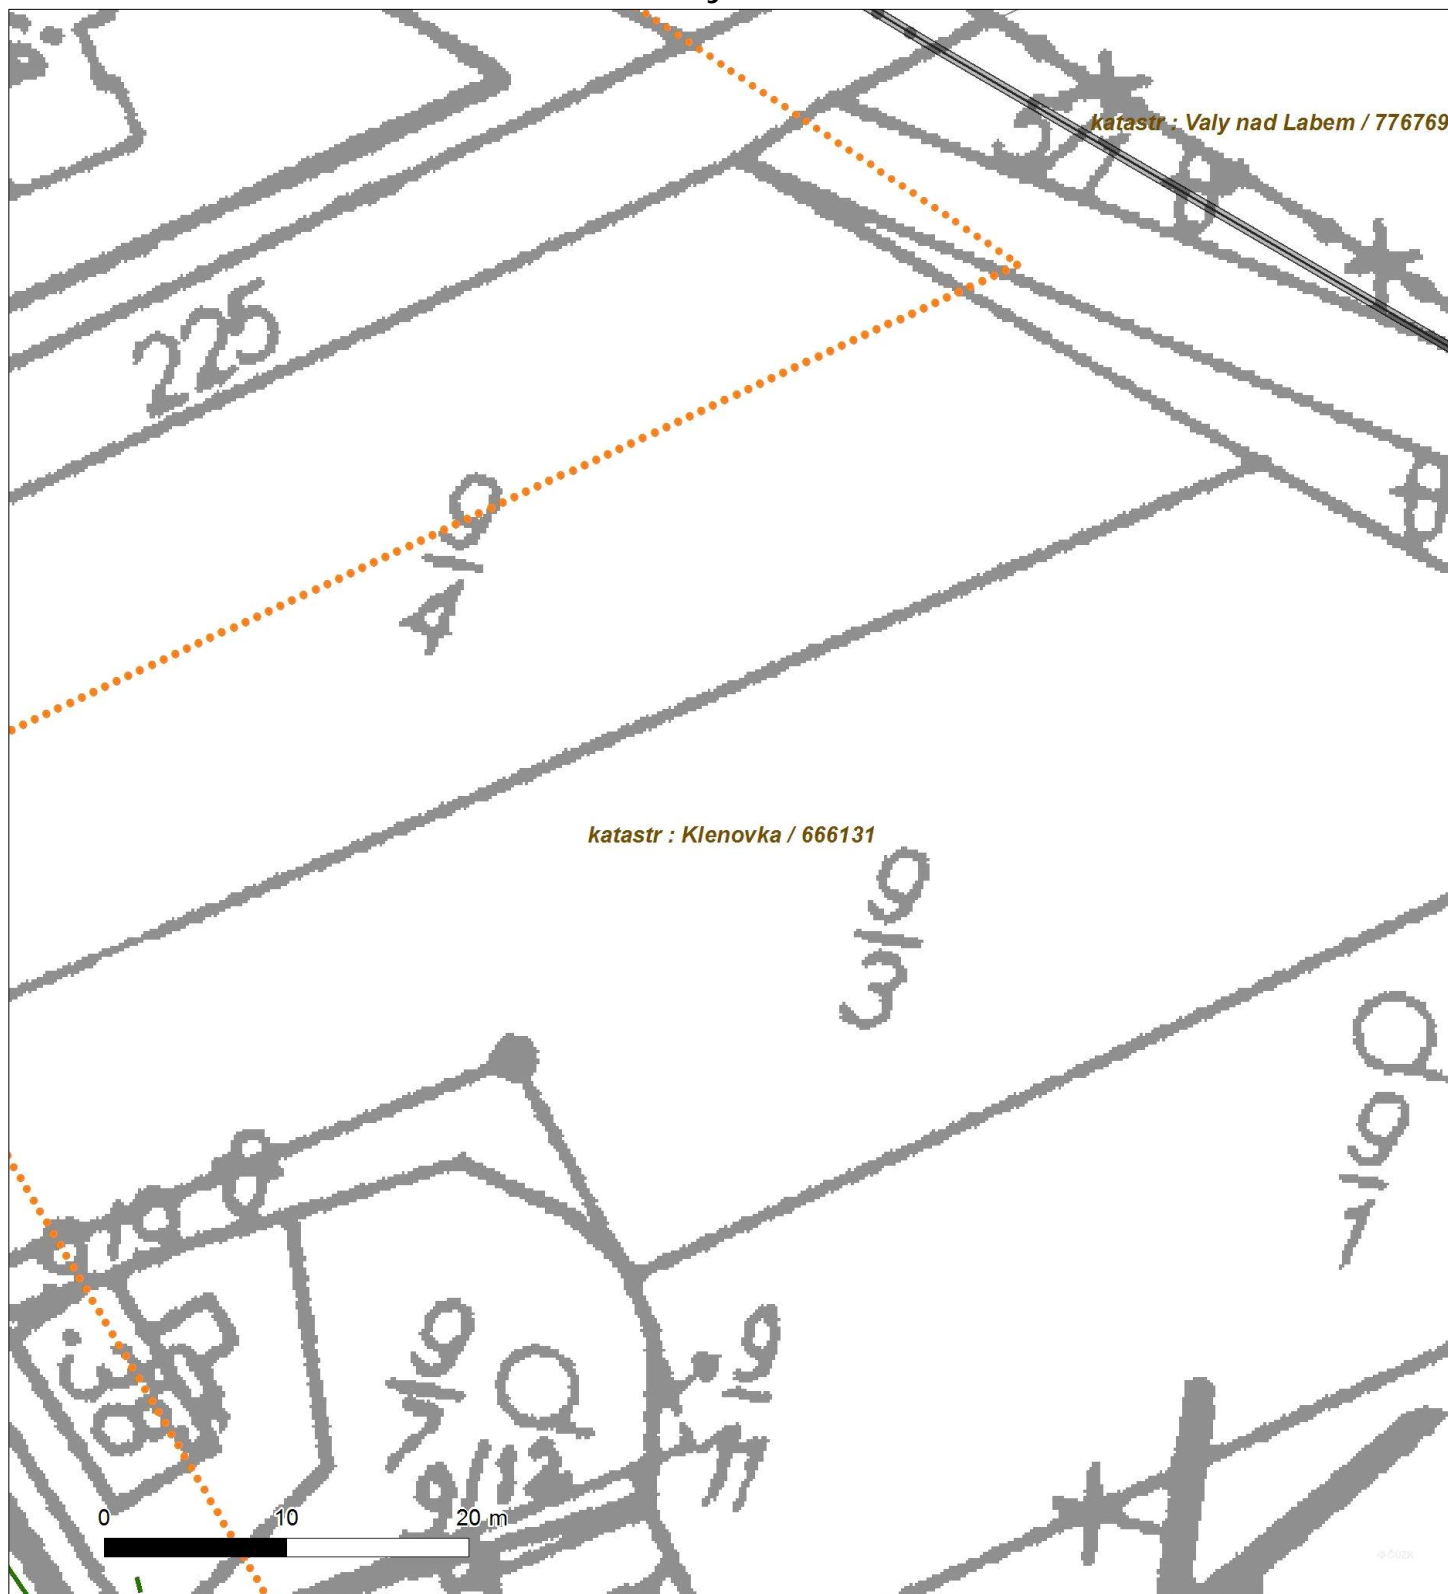




Platí pouze se sdělením číslo 0100273356.

Zakreslené polohy zařízení v příloze jsou pouze informativní.

Situace výkres - list 15

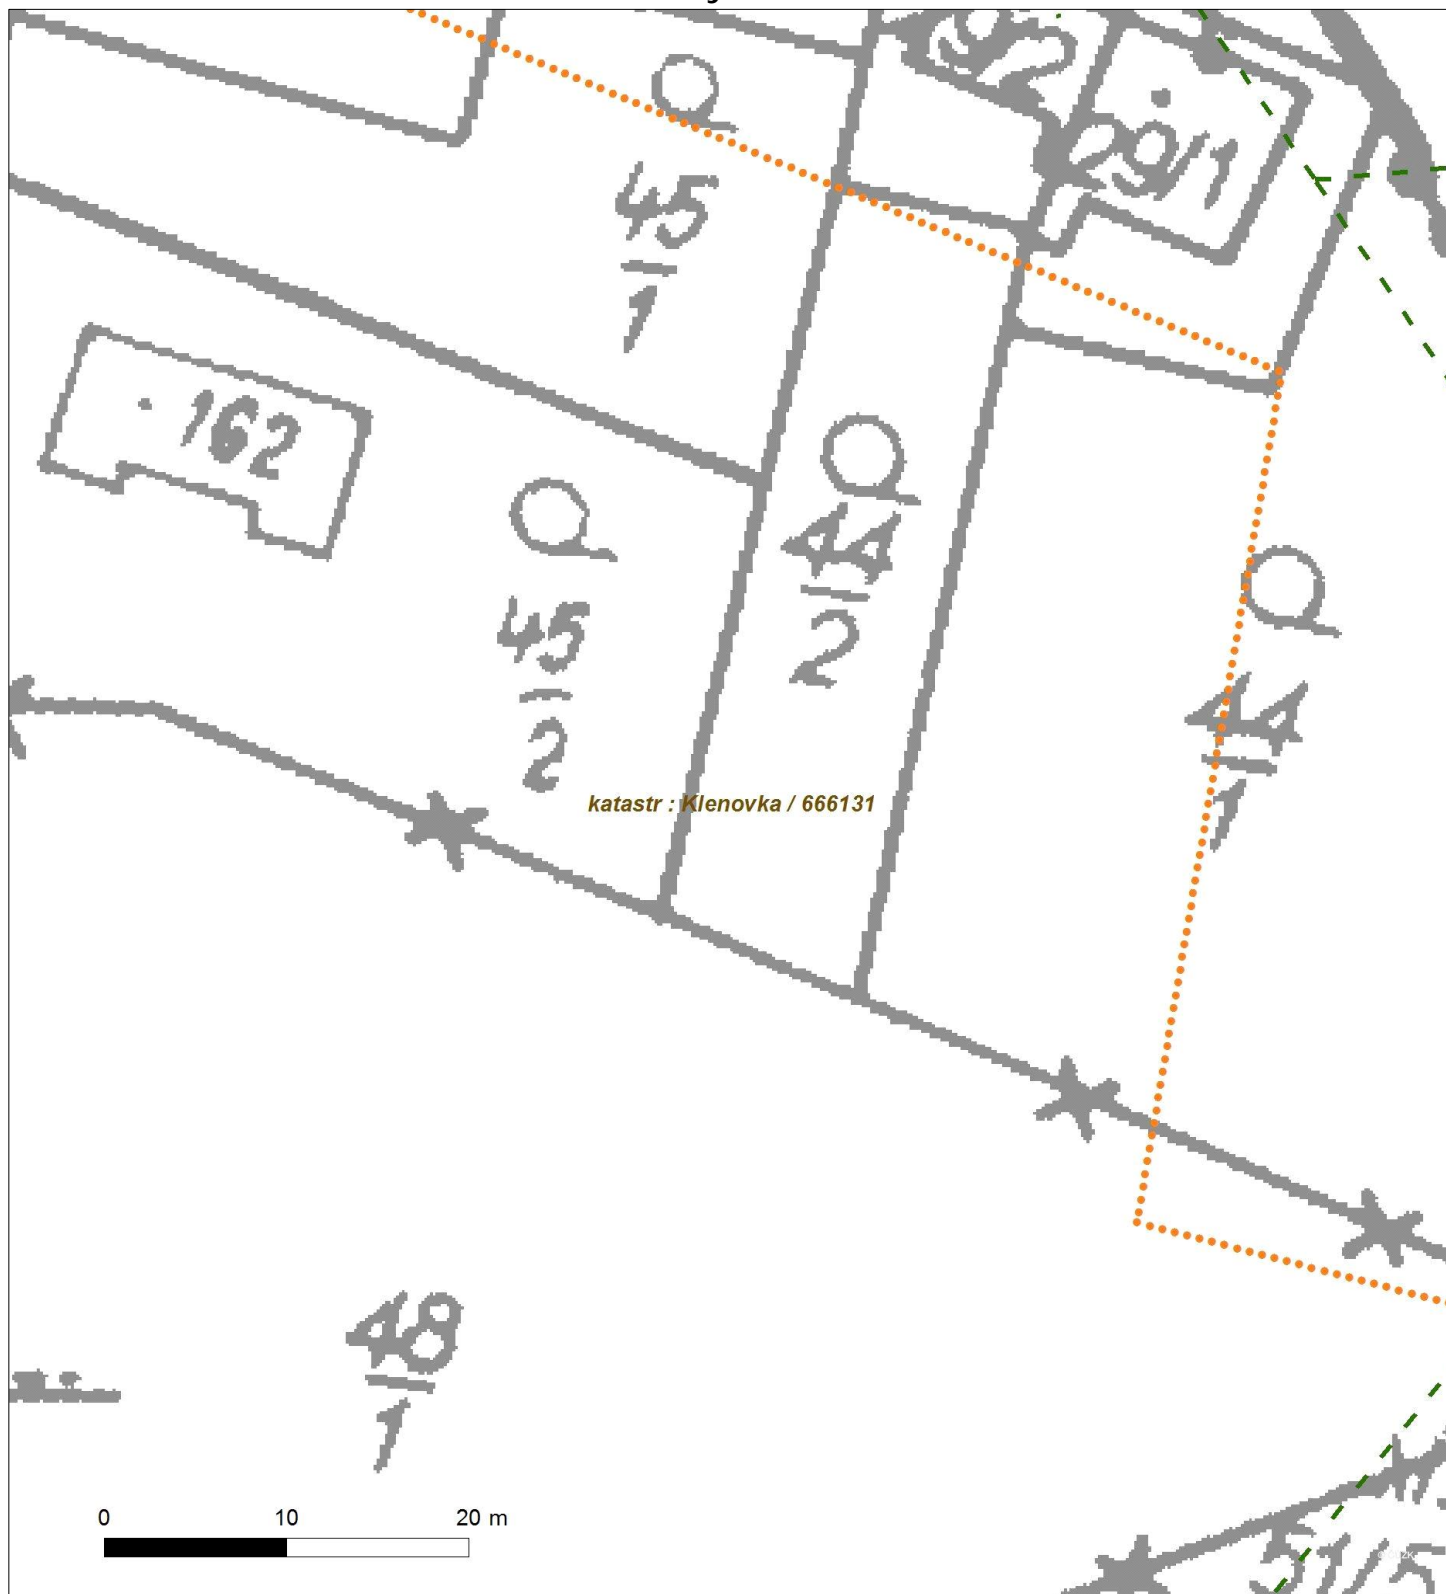



Platí pouze se sdělením číslo 0100273356.

Zakreslené polohy zařízení v příloze jsou pouze informativní.

Situční výkres - list 16

