



CRDUX00A7YJT

DRÁŽNÍ ÚŘAD, WILSONOVA 300/8, 121 06 PRAHA 2

sekcce stavební, územní odbor Praha

DI PROJEKT s.r.o.

Chelčického 686

533 51 Rosice nad Labem, Pardubice

VÁŠ DOPIS ZNAČKY / ZE DNE

/ 27. června 2016

NAŠE ZNAČKA

MP-SOP1402/16-2/So

DUCR-40151/16/So

VYŘIZUJE / TELEFON

Škopec Miroslav Ing. / +420

972 241 843 (linka 206)

V PRAZE DNE

28. června 2016

Závazné stanovisko

Drážní úřad, jako drážní správní úřad, podle § 54 odst. 1 zákona č. 266/1994 Sb., o dráhách, ve znění pozdějších předpisů (dále jen "zákon"),

vydává

podle § 9 odst. 1 zákona, na základě žádosti, podané u Drážního úřadu dne 27. června 2016 žadatelem DI PROJEKT s.r.o., Chelčického 686, 533 51 Pardubice, IČ: 018 73 687,

s o u h l a s k e z ř í z e n í s t a v b y

Přelouč

"Parkoviště u Biss ul. Jasejská, Přelouč"

Stavba je navržena v ochranném pásmu celostátní dráhy železniční trati Česká Třebová – Praha (žst. Přelouč) v žkm 318,280 – 318,320 vlevo v minimální vzdálenosti 13 m od osy krajní koleje (měřeno kolmo na její osu). Stavba se nachází na pozemku parc. č. 448/13 v k.ú. Přelouč.

Souhlas vydává Drážní úřad za těchto podmínek:

1. Stavba bude provedena podle projektové dokumentace předložené a odsouhlasené Drážním úřadem. Případné změny této dokumentace je stavebník povinen předem projednat s Drážním úřadem.
2. Stavbou nesmí být neptříznivě ovlivněny drážní objekty a zařízení.
3. Při provádění stavby nesmí být ohrožena bezpečnost a plynulost železničního provozu.
4. Všechny kovové části stavby je nutno chránit podle příslušných norem a předpisů před účinky bludných proudů vzniklých při provozování elektrifikované dráhy.
5. Na stavbě nesmí být umístěna taková světla nebo barevné plochy, které by mohly vést k záměně s drážními znaky nebo mohly jinak ohrozit provoz dráhy.

Tento souhlas:

- Je závazným stanoviskem podle § 149 zákona č. 500/2004 Sb., správní řád, ve znění pozdějších předpisů, které platí k žádosti o územní rozhodnutí (souhlas) i o povolení (ohlášení) stavby v souladu s § 4 odstavce 4 zákona č. 183/2006 Sb., o územním plánování a stavebním řádu, ve znění pozdějších předpisů.

- **Nenahrazuje** rozhodnutí, stanoviska, vyjádření, posouzení případy jiné opatření dotčených orgánů vyžadovaná zvláštními předpisy a stanovisko účastníků řízení.
- **Nenahrazuje** souhrnné stanovisko vlastníka a provozovatele dráhy, kterým je SZDC, s.o..

Drážní úřad
Wilsonova 300/8
121 06 Praha 2


20



Ing. Miroslav Hron
ředitel územního odboru Praha

Příloha:

- 1x odsouhlasená dokumentace

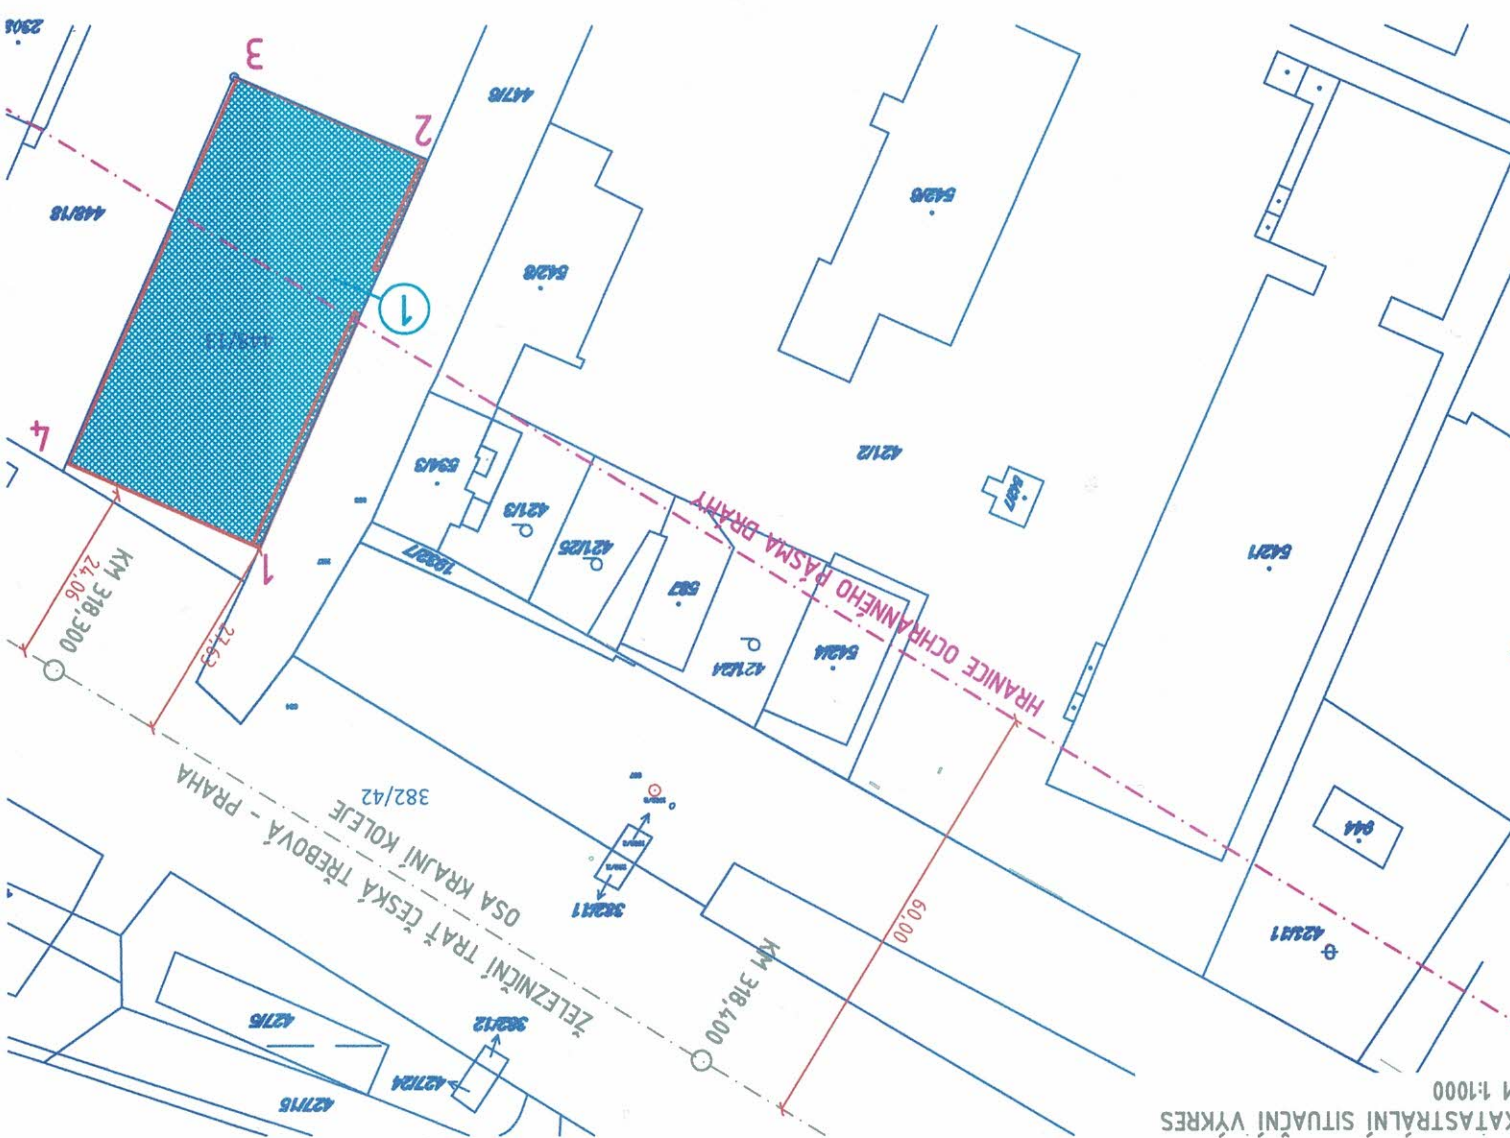

SOUŘADNICE BODŮ
Č. BODU

1.	660974.3700	1059343.0135
2.	660996.6317	1059394.3065
3.	660971.4403	1059405.3142
4.	660948.8894	1059354.2745

SOUHLAS
die tak 2 266/94 SB
DUR - 40 151/16/10
28.6.2046

Dražní úřad
Wilsonova 300/8
121 06 Praha 2

Číslo Parcelní číslo 1. 448/13
Vlastnické právo Město Přelouč
Výměra 1645,00m2
Zábor pozemku 1545,00m2
Druh pozemku ostatní plocha

KATASTRÁLNÍ SITUČNÍ VÝKRES		PŘÍLOHY: C3	PŘÍLOHA:
PARKOVIŠTĚ U BISS UL. JASELSKÁ, PŘELOUČ		MĚŘÍTKO: 1:1000	AKCE:
STUPEŇ PD: DUR		Č. ZAKÁZKY: 053/2015	AKCE:
DI PROJEKT s.r.o.		DATUM: 11/2015	AKCE:
CHELČICKÉHO 686		FORMÁT: A4	AKCE:
533 51 PARDUBICE-ROSLICE		Č. PŘÍLOHY: C3	AKCE:
HLAVNÍ PROJEKTANT: LUKAŠ TRÁSAK, DIS.		KRAJ: PARDUBICKÝ KRAJ	
ZODPOVĚDNÝ PROJEKTANT: LUKAŠ TRÁSAK, DIS.		MĚSTO: PŘELOUČ	
VYPRACOVAL: LUKAŠ TRÁSAK, DIS.		INVESTOR: MĚSTO PŘELOUČ	
TECHNICKÁ KONTROLA: LUKAŠ TRÁSAK, DIS.		MĚSTO: PŘELOUČ	
LUKAŠ TRÁSAK, DIS.		KRAJ: PARDUBICKÝ KRAJ	