


GEODETICKÝ KOORDINAČNÍ VÝKRES
M 1:500

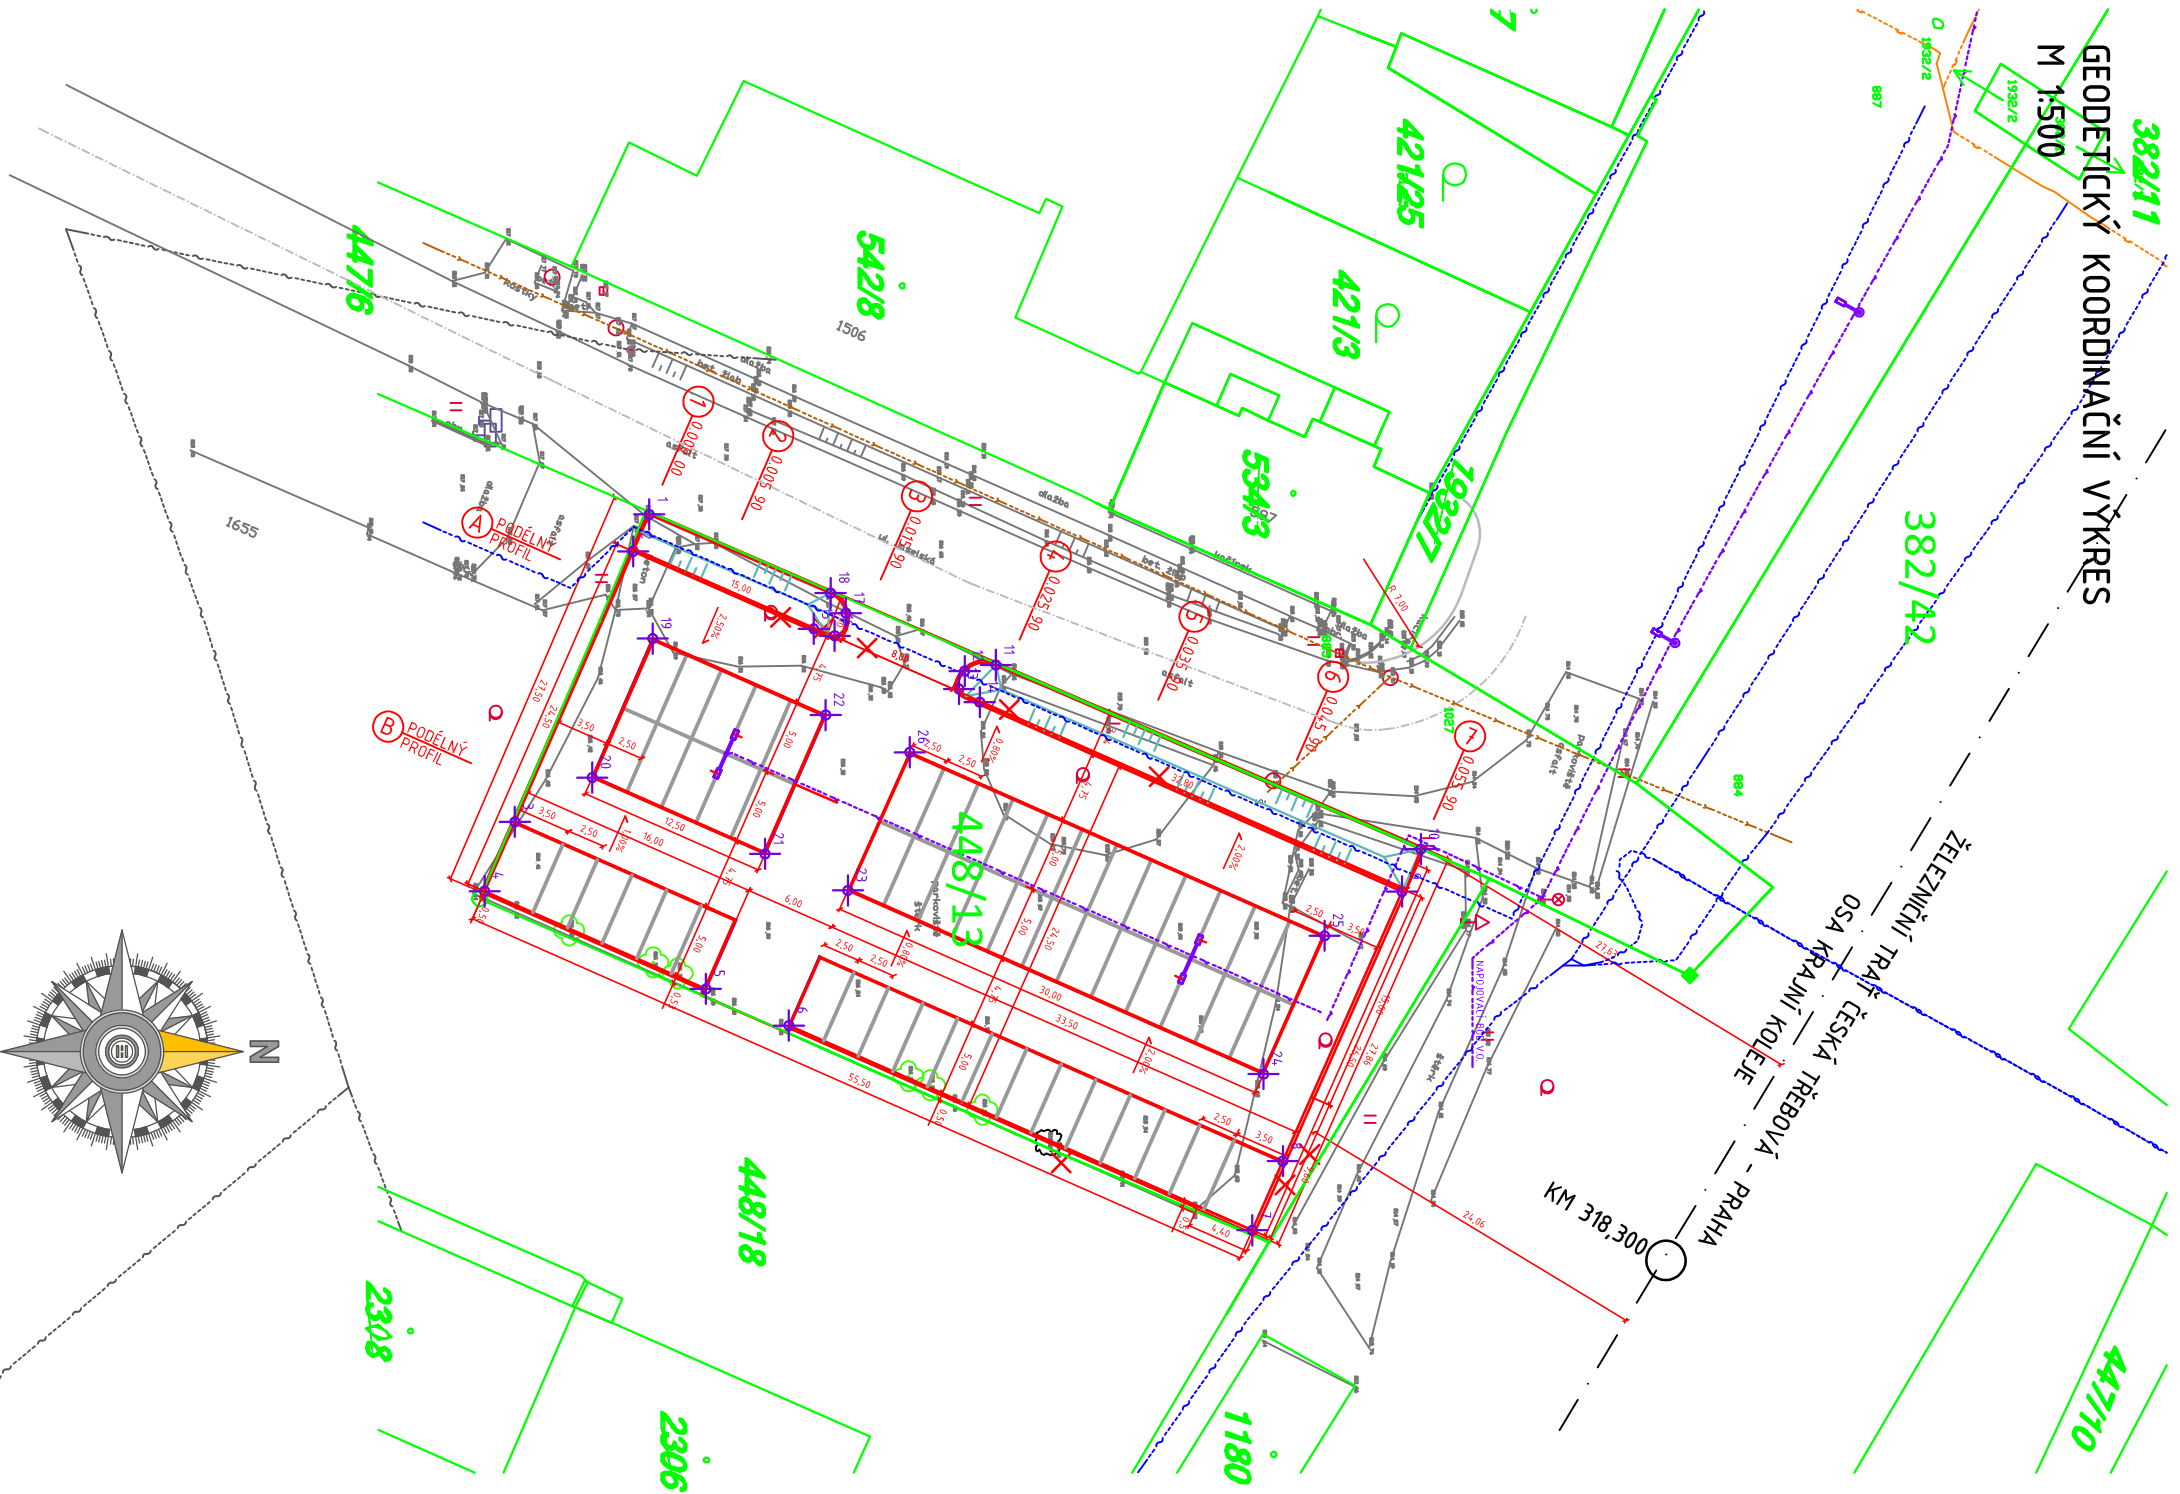

LEGENDA SÍTÍ

- VEDENÍ VN
- VEDENÍ NN
- VEDENÍ KANALIZAČNÍ
- VEDENÍ PLYNOVODNÍ
- VEDENÍ SDĚLOVACÍ DOK KOLÍN - PCE L 70
- VEDENÍ SDĚLOVACÍ PODZEMNÍ
- VEDENÍ SDĚLOVACÍ NADZEMNÍ CETIN

SOUŘADNICE BODŮ:

Č. BODU	Y	X
1	660 996,4341	1 059 394,2288
2	660 993,9904	1 059 395,2951
3	660 976,0987	1 059 403,1145
4	660 971,5170	1 059 405,1166
5	660 965,0507	1 059 390,4813
6	660 962,6254	1 059 384,9936
7	660 949,0842	1 059 354,3524
8	660 953,6607	1 059 352,3303
9	660 971,4951	1 059 344,4488
10	660 974,2920	1 059 343,2105
11	660 986,4811	1 059 371,3084
12	660 986,0716	1 059 373,3726
13	660 984,8903	1 059 373,7454
14	660 984,0153	1 059 372,3775
15	660 988,8703	1 059 383,3512
16	660 988,4052	1 059 381,9708
17	660 989,9059	1 059 381,2286
18	660 991,2324	1 059 382,2374
19	660 988,2223	1 059 393,9977
20	660 979,0316	1 059 397,9992
21	660 973,9819	1 059 386,5703
22	660 983,1637	1 059 382,5636
23	660 971,5616	1 059 381,0922
24	660 959,4197	1 059 353,6113
25	660 968,5661	1 059 349,5686
26	660 980,7032	1 059 377,0021

<div><div>DI PROJEKT</div><div>DI PROJEKT s.r.o. CHELIČKÉHO 686 533 51 PARDUBICE-ROSLICE</div></div>		HLAVNÍ PROJEKTANT: LUKÁŠ TRÁSÁK, DIS.		<div><div><div><div></div></div><div><div></div></div><div><div></div></div><div><div></div></div><div><div></div></div></div></div>
ZODPOVĚDNÝ PROJEKTANT: VYPRACOVAL:		LUKÁŠ TRÁSÁK, DIS.		
TECHNICKÁ KONTROLA:		LUKÁŠ TRÁSÁK, DIS.		
INVESTOR: MĚSTO PŘELOUČ				
MĚSTO: PŘELOUČ				
KRAJ: PARDUBICKÝ KRAJ				
STUPEŇ PD: DSP+PDPS		AKCE:		PARKOVIŠTĚ U BISS UL. JASELSKÁ, PŘELOUČ
Č. ZAKÁZKY: 052/2018				
DATUM: 11/2018				
FORMÁT: 2x44				
MĚŘÍTKO: 1:500		PŘÍLOHA:		
PARÉ: Č. PŘÍLOHY: B.3		GEODETICKÝ KOORDINAČNÍ VÝKRES		