


CELKOVÁ (PŘEHLEDNÁ) SITUACE STAVBY

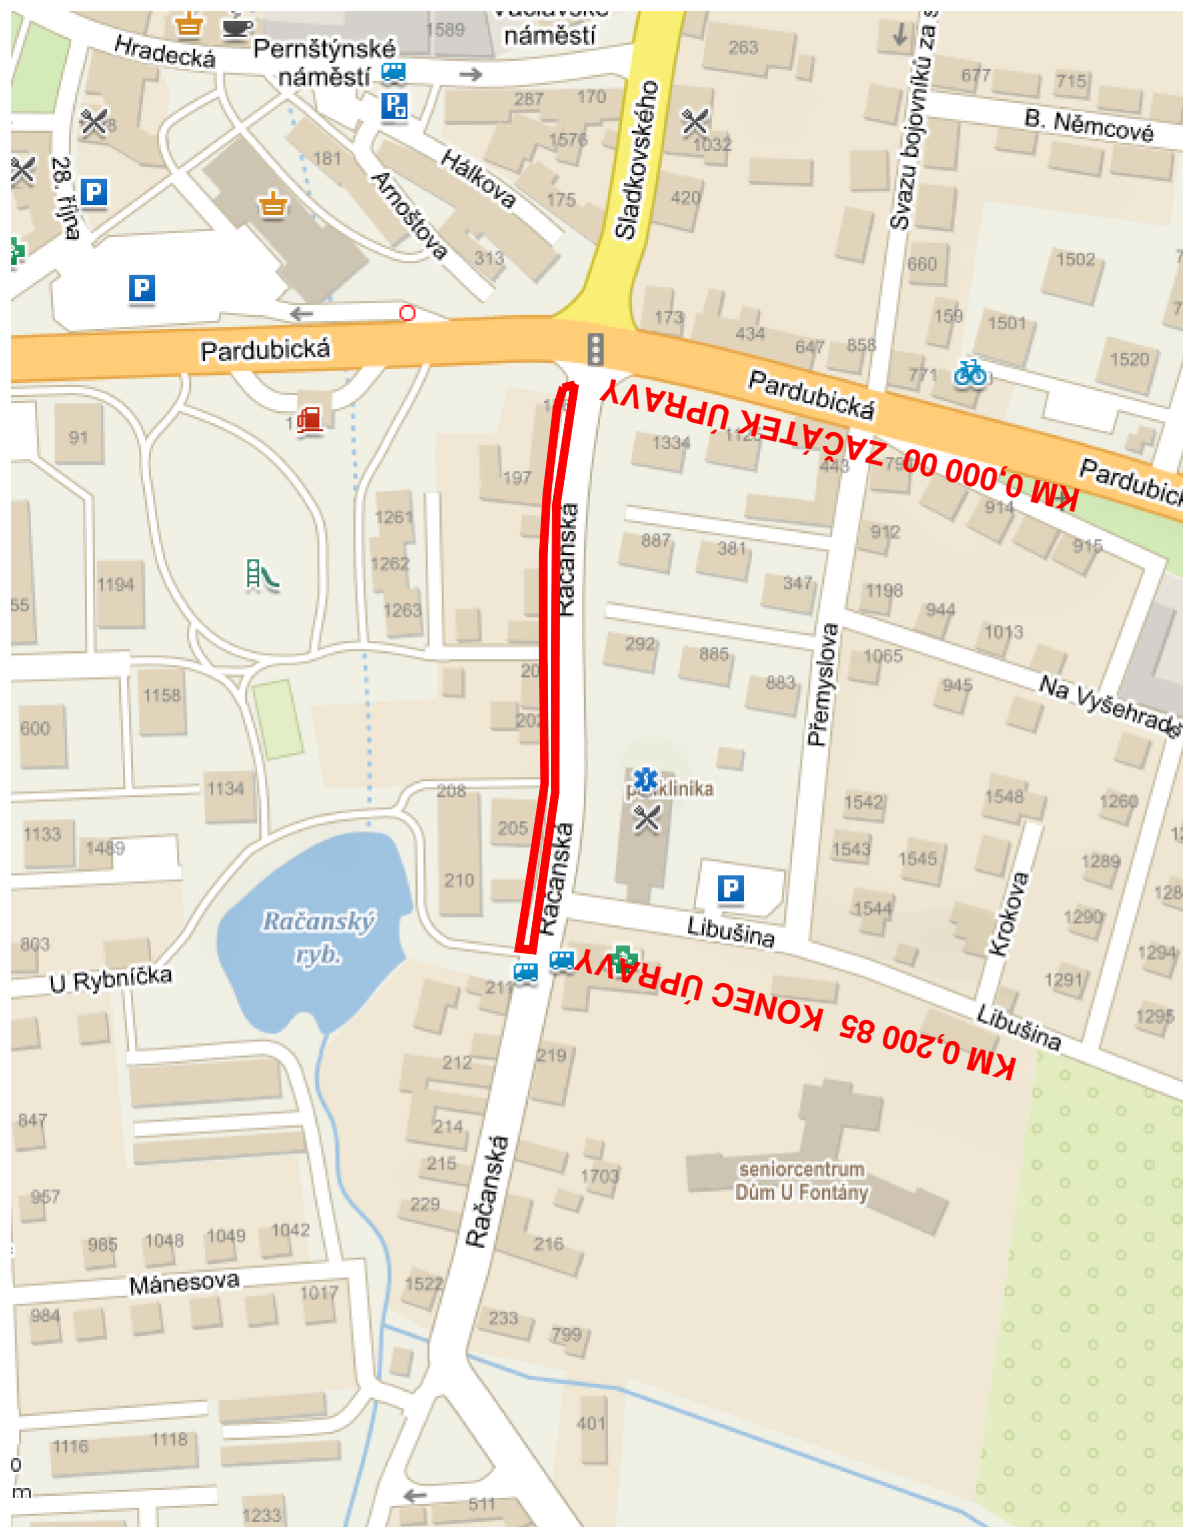

| | | | | | |
|--|--|--|-------|---|--------------------|
| NADM_VYSKA | | Index | Změna | Datum | |
| Vypracoval Sýkorová M. | | Kontroloval Ing. Kučera M. | | <div><div></div><div>VDI PROJEKT s.r.o. vodohospodářská a dopravní infrastruktura K Botiči 1453/6, 101 00 Praha 10</div></div> | |
| Zodpovědný projektant Ing. Kučera M. | | Hlavní inženýr projektu Ing. Kučera M | | | |
| Akce REKONSTRUKCE CHODNÍKU OD ČP. 186 PO ČP. 207 V ULICI RAČANSKÁ, PŘELOUČ | | | | Investor Město Přelouč | |
| Objekt SO 101 CHODNÍKY | | | | Město / Obec Přelouč | Kraj Pardubický |
| | | | | Technická zpráva | Formát 5XA4 |
| Profese DOPRAVNÍ STAVBY | | | | Stupeň DSP+PDPS | Měřítko |
| Název přílohy CELKOVÁ (PŘEHLEDNÁ) SITUACE STAVBY | | | | Číslo zakázky 19/18 | Paré |
| | | | | Číslo přílohy B.1 | |