


DRUH PŮVRCHU ÚZEMÍ
KATASTRÁLNÍ ÚZEMÍ
KRAJ: PARDUBICKÝ

ASFALT	BETONOVÉ DLAŽDICE 30/30
PŘELOUČ	

PODÉLNÝ ŘEZ VOZOVKOU POD OBRUBOU
1 : 1 000/100

SKLONOVÉ POMĚRY:

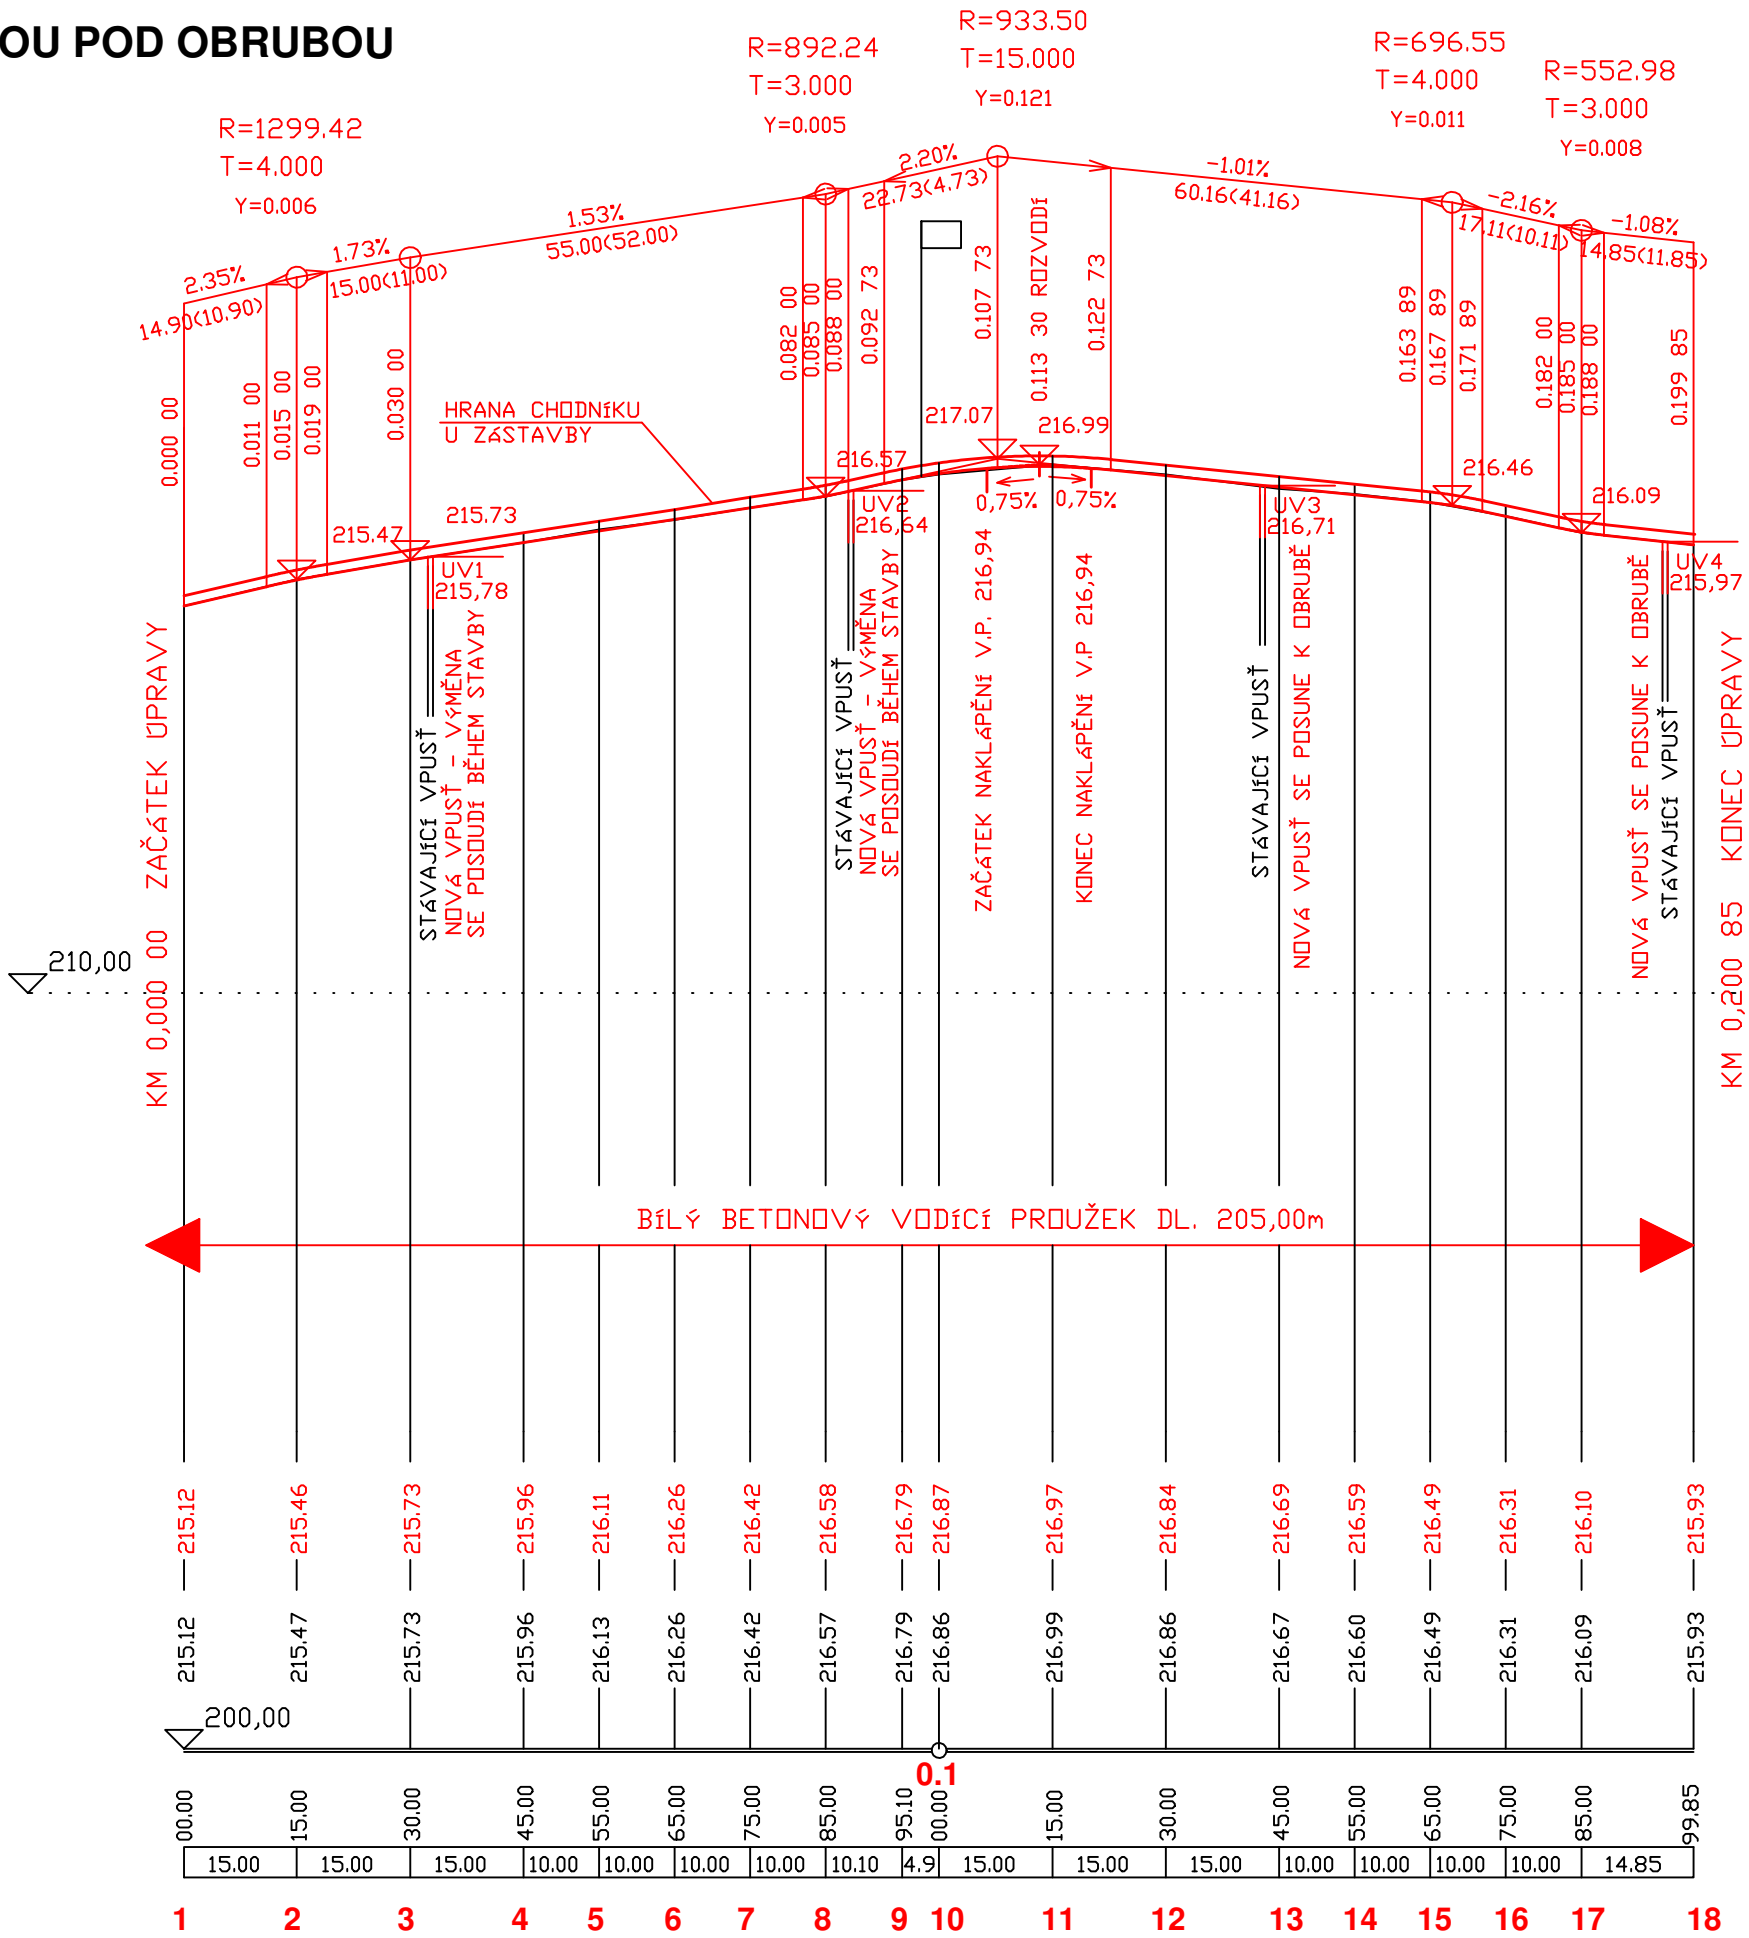

KÓTY NIVELETY:


KÓTY TERÉNU:

SROVNÁVACÍ ROVINA:

STANIČENÍ:

VZDÁLENOST PŘ. ŘEZŮ:

ČÍSLA PŘÍČNÝCH ŘEZŮ

SOUŘADNICOVÝ SYSTÉM: JTSK		VÝŠKOVÝ SYSTÉM: BALT p.v.	
NADM_VYSKA	Index	Změna	Datum
Vypracoval Sýkorová M.	Kontroloval Ing. Kučera M.	 VDI PROJEKT s.r.o. vodohospodářská a dopravní infrastruktura K Bořiči 1453/6, 101 00 Praha 10	
Zodpovědný projektant Ing. Kučera M.	Hlavní inženýr projektu Ing. Kučera M.		
Akce REKONSTRUKCE CHODNÍKU OD ČP. 186 PO ČP. 207 V UL. RAČANSKÁ, PŘELOUČ		Investor Město Přelouč	
Objekt SO 101 CHODNÍKY		Město / Obec Přelouč	Kraj Pardubický
Profese DOPRAVNÍ STAVBY		Technická zpráva	Formát 3XA4
Název přílohy		Stupeň DSP+PDPS	Měřítko 1:1000/100
PODÉLNÝ ŘEZ		Číslo zakázky 19/18	Paré
		Číslo přílohy C.3	