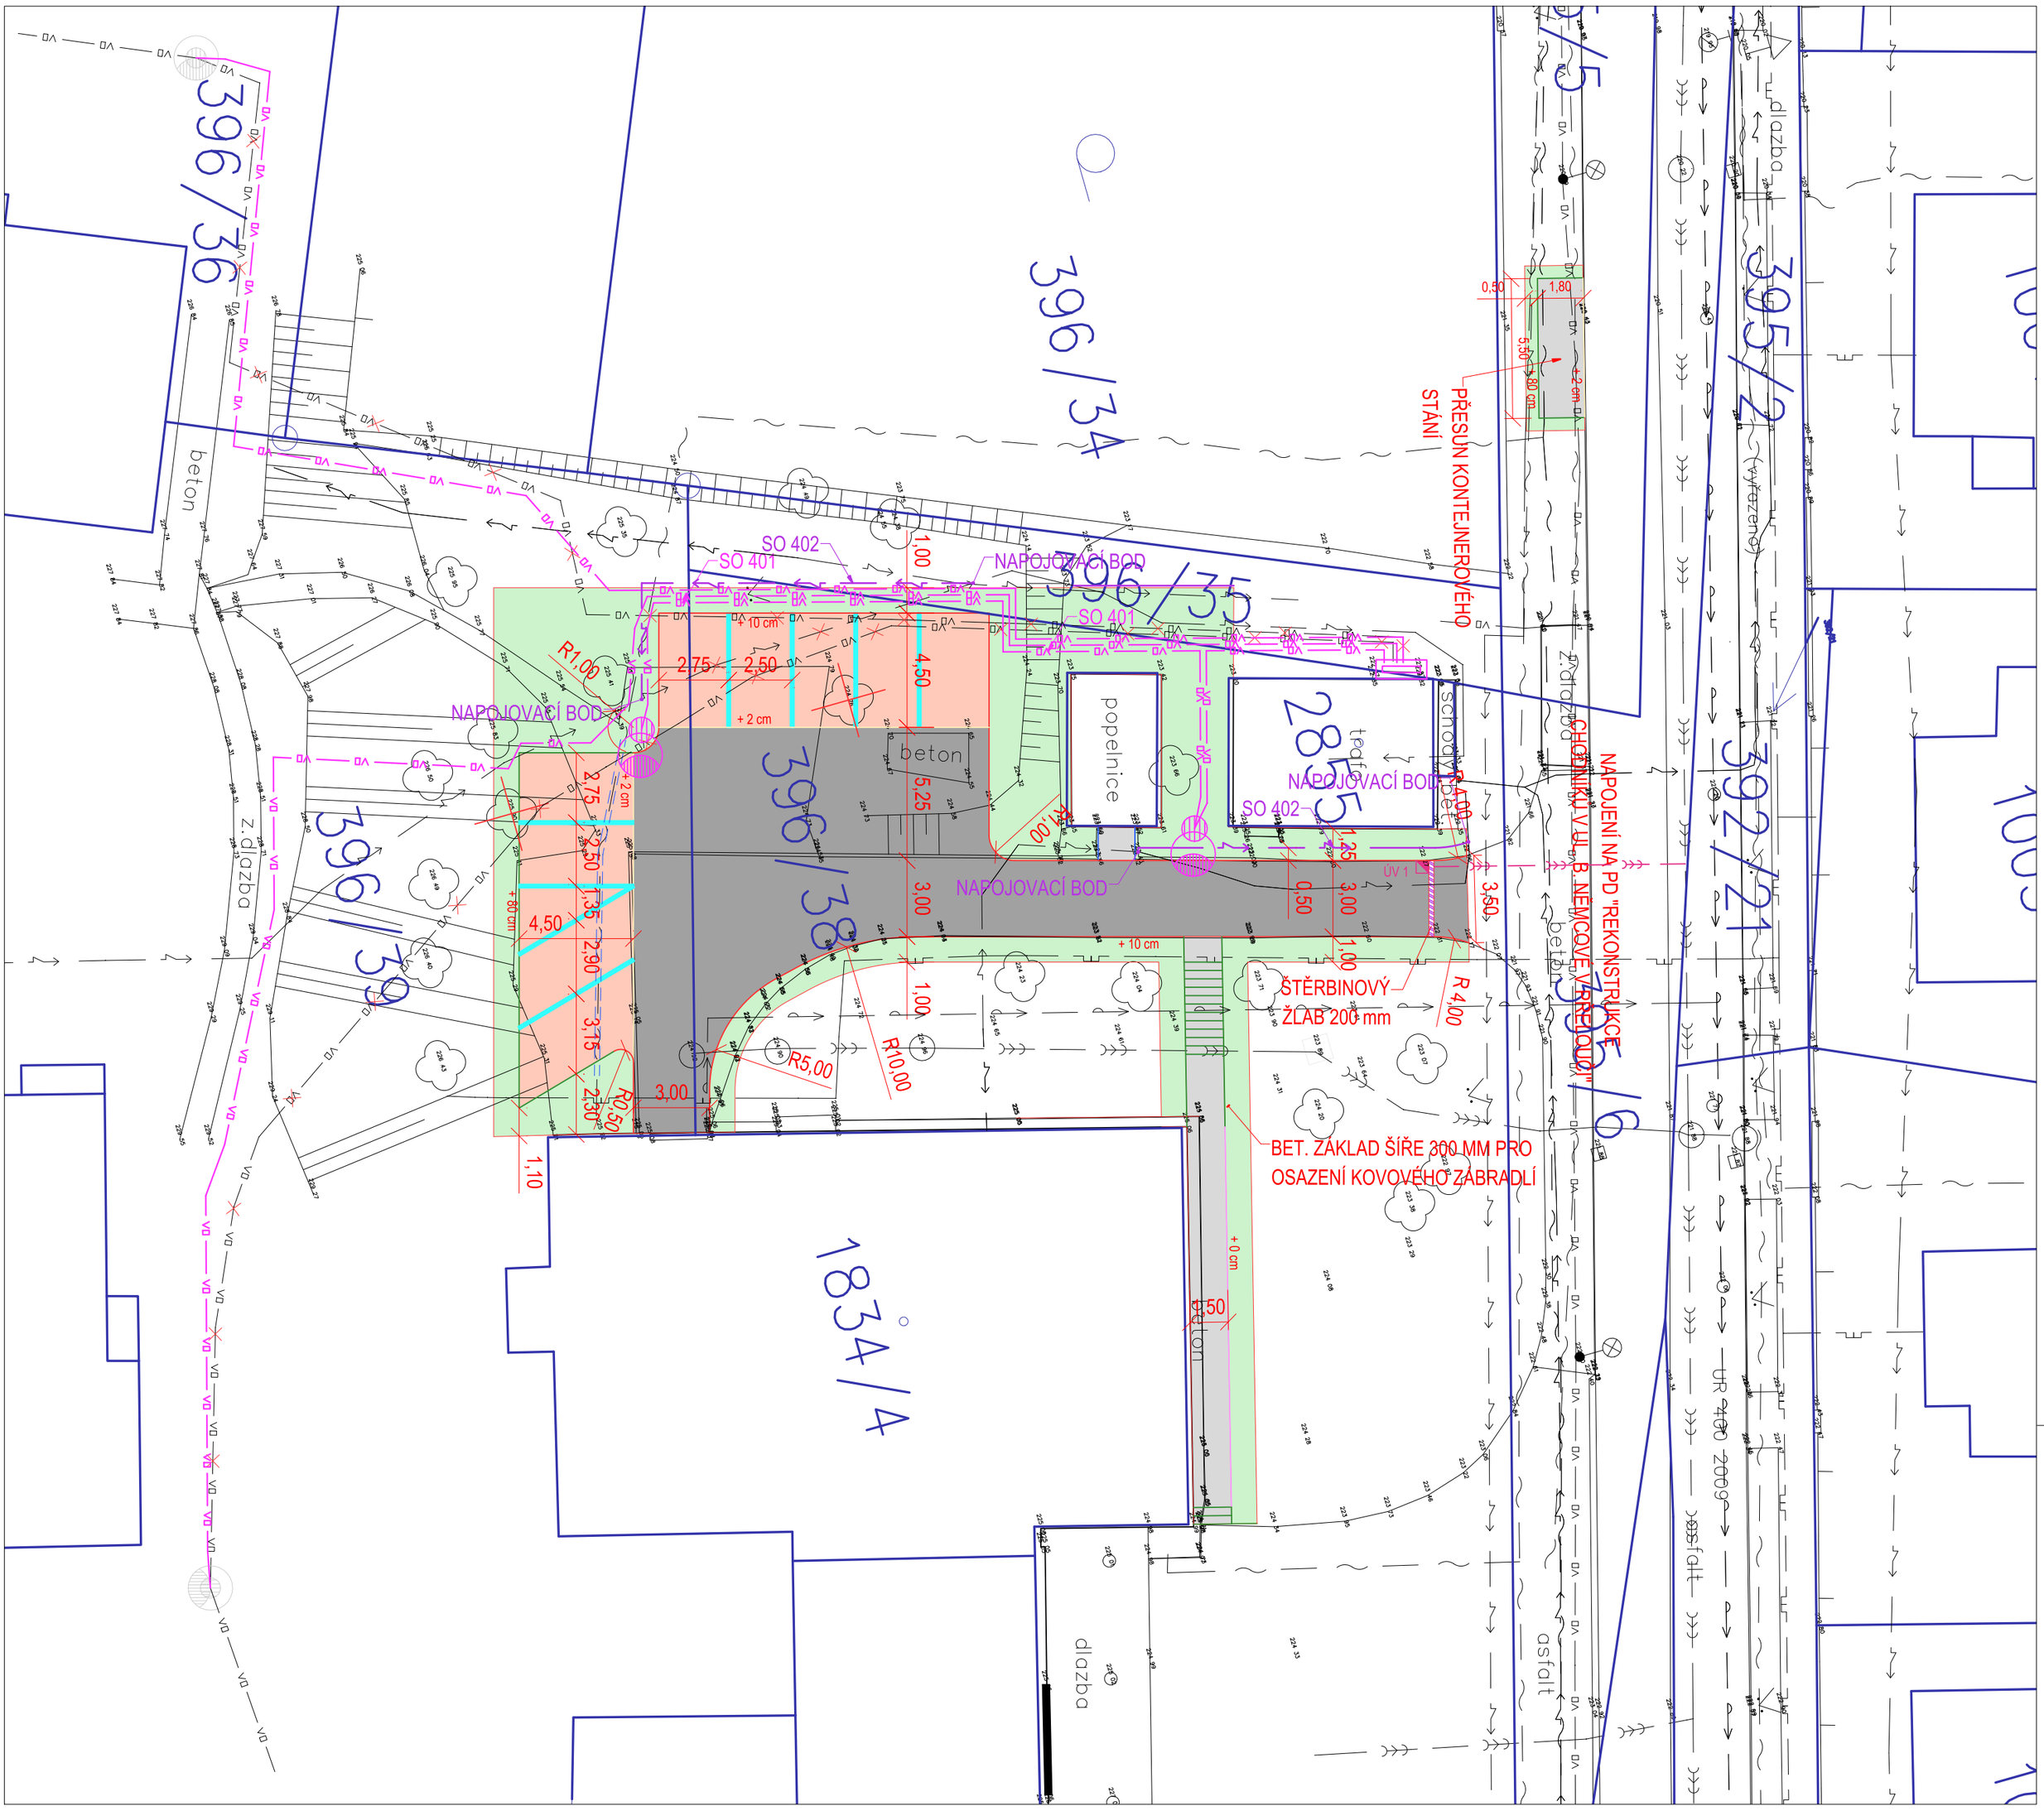

LEGENDA - NOVÝ STAV:

- CHODNÍK - BETONOVÁ DLAŽBA
- VOZOVKA - POVRCH ASFALTOVÝ
- ZELEŇ - ZATRAVNĚNÍ
- PARKOVACÍ STÁNÍ - BET. DLAŽBA
- ŠTĚRBINOVÝ ŽLAB ŠÍŘE 200 mm
- SILNIČNÍ OBRUBA, PODSÁDKA + 10 cm
- SNÍŽENÁ OBRUBA, PODSÁDKA + 2 cm
- CHODNÍKOVÁ OBRUBA, PODSÁDKA + 0 cm
- CHODNÍKOVÁ OBRUBA, PODSÁDKA + 6 cm
- BET. PALISÁDA
- NOVÁ ULIČNÍ VPUST
- VO — NOVÉ VEŘEJNÉ OSVĚTLENÍ
- CHRÁNIČKA SDĚL. KABELU
- PŘELOŽKA KABELU ČEZ

LEGENDA INŽ. SÍTÍ:

- SILOVÉ VEDENÍ
- SDĚLOVACÍ KABEL
- PLYN
- VODOVOD
- VO — VEŘEJNÉ OSVĚTLENÍ
- SDĚLOVACÍ KABEL

! PRŮBĚH INŽENÝRSKÝCH SÍTÍ JE ZAKRESLEN DLE PODKLADŮ JEJICH SPRÁVCŮ. PŘED ZAHÁJENÍM VEŠKERÝCH STAVEBNÍCH PRACÍ JE NUTNO NECHAT VYTYČIT INŽENÝRSKÉ SÍTĚ. !

Generální projektant:

PRODIN A.S.
JIRÁSKOVA 169
530 02 PARDUBICE
WWW.PRODIN.CZ
DIČ: CZ25292161
IČO: 25292161

Zpracovatel dílčí části dokumentace:

Souřadnicový systém S-JTSK, Výškový systém Bpv

Vypracoval:	Zodp. projektant:	Kontroloval:
Bc. Andrea Jasanská	Ing. Michal Horný	Ing. Michal Horný

Kraj:	Traťový úsek/Obec:
Pardubický	Přelouč

Investor: Město Přelouč, Československé armády 1665, 535 33 Přelouč

Akce: Parkoviště v ulici B. Němcové, Přelouč

Formát	4 x A4
Datum	06/2017
Účel	DÚR+DSP+PDPS
Č. zakázky	3110-18-005
Změna	Č. kopie
Měřítko	1:200
Část dokumentace	C.
Č. výkresu	3

Obsah výkresu: KOORDINAČNÍ SITUAČNÍ VÝKRES