



CHARAKTERISTICKÝ PŘÍČNÝ ŘEZ A-A'

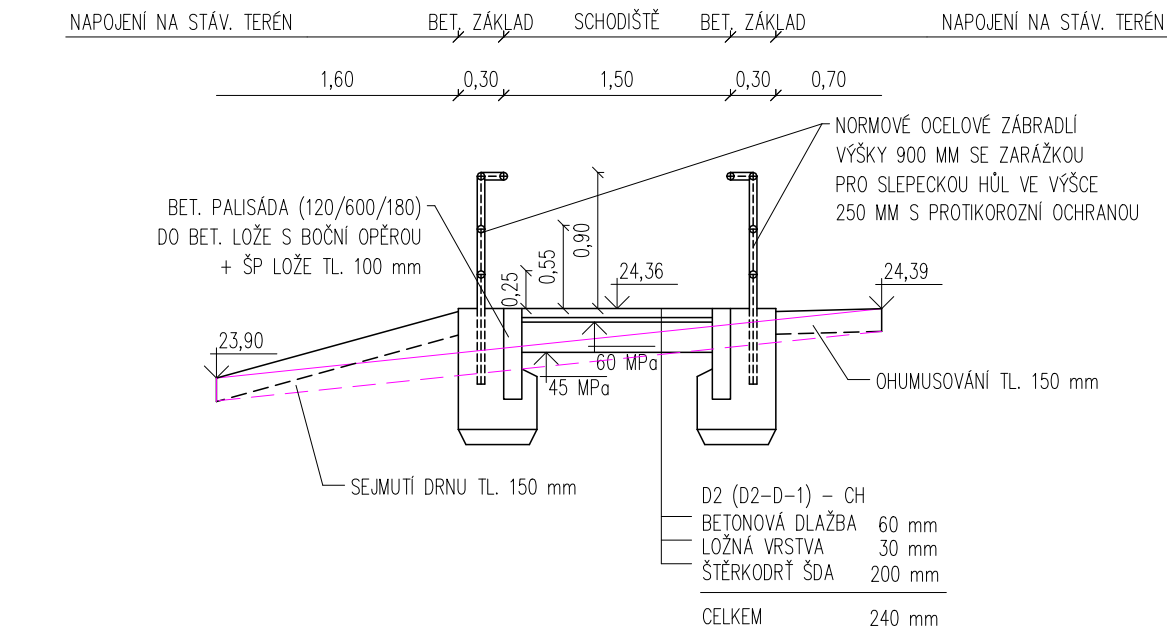



CHARAKTERISTICKÝ PŘÍČNÝ ŘEZ C-C'

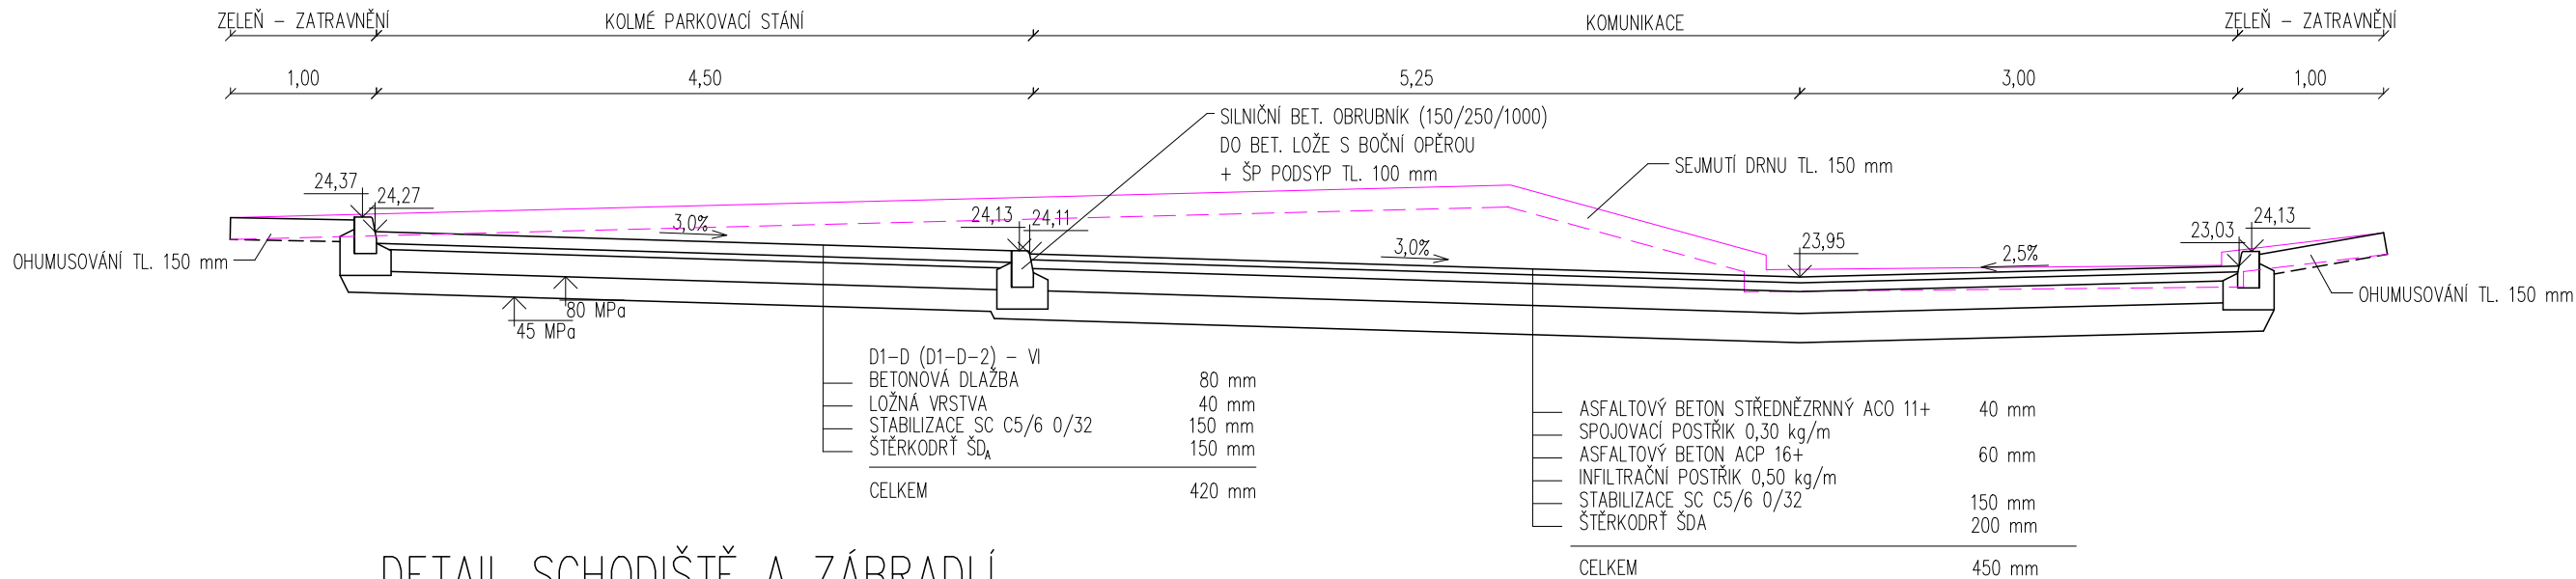

DETAIL SCHODIŠTĚ A ZÁBRADLÍ



CHARAKTERISTICKÝ PŘÍČNÝ ŘEZ B-B'

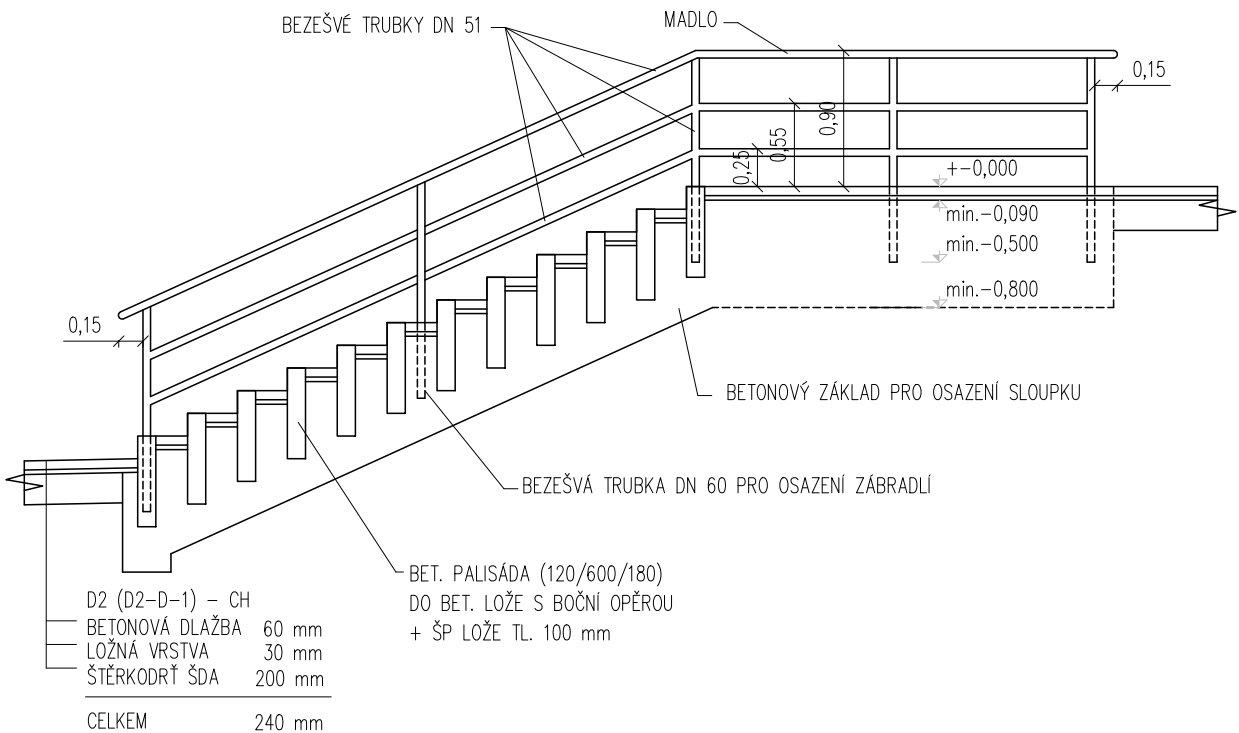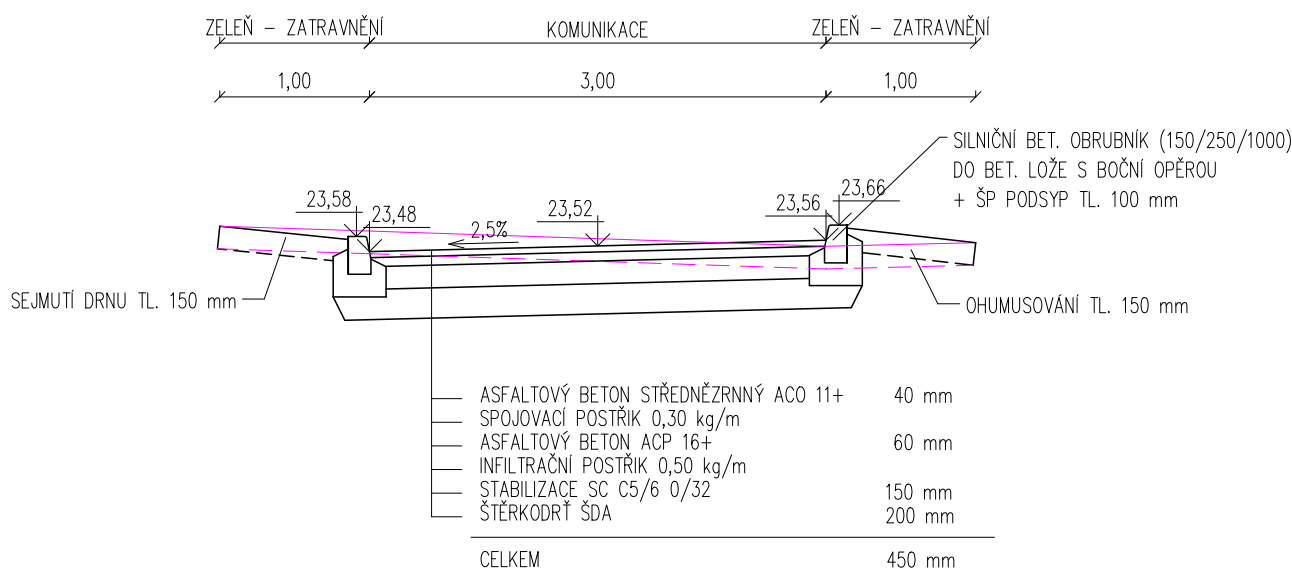

Generální projektant:



PRODI N A.S.
JIRÁSKOVA 169
530 02 PARDUBICE
www.prodin.cz
DIČ: CZ25292161
IČO: 25292161

Zpracovatel dílčí části dokumentace:

Souřadnicový systém S-JTSK, Výškový systém Bpv

Vypracoval: Bc. Andrea Jasanská	Zodp. projektant: Ing. Michal Hornýš	Kontroloval: Ing. Michal Hornýš
Kraj: Pardubický	Traťový úsek/Obec: Přelouč	
Investor Město Přelouč, Československé armády 1665, 535 33 Přelouč		



Parkoviště v ulici B. Němcové, Přelouč

SO 101 ZPEVNĚNÉ PLOCHY

CHARAKTERISTICKÉ PŘÍČNÉ ŘEZY

Formát	3 x A4	
Datum	06/2017	
Účel	DSP + PDPS	
Č. zakázky	3110-18-005	
Změna	Č. kopie	
Měřítko	1:50	
Část dokumentace	D.1.1.	Č. výkresu 2.b