SITUACE 1:250

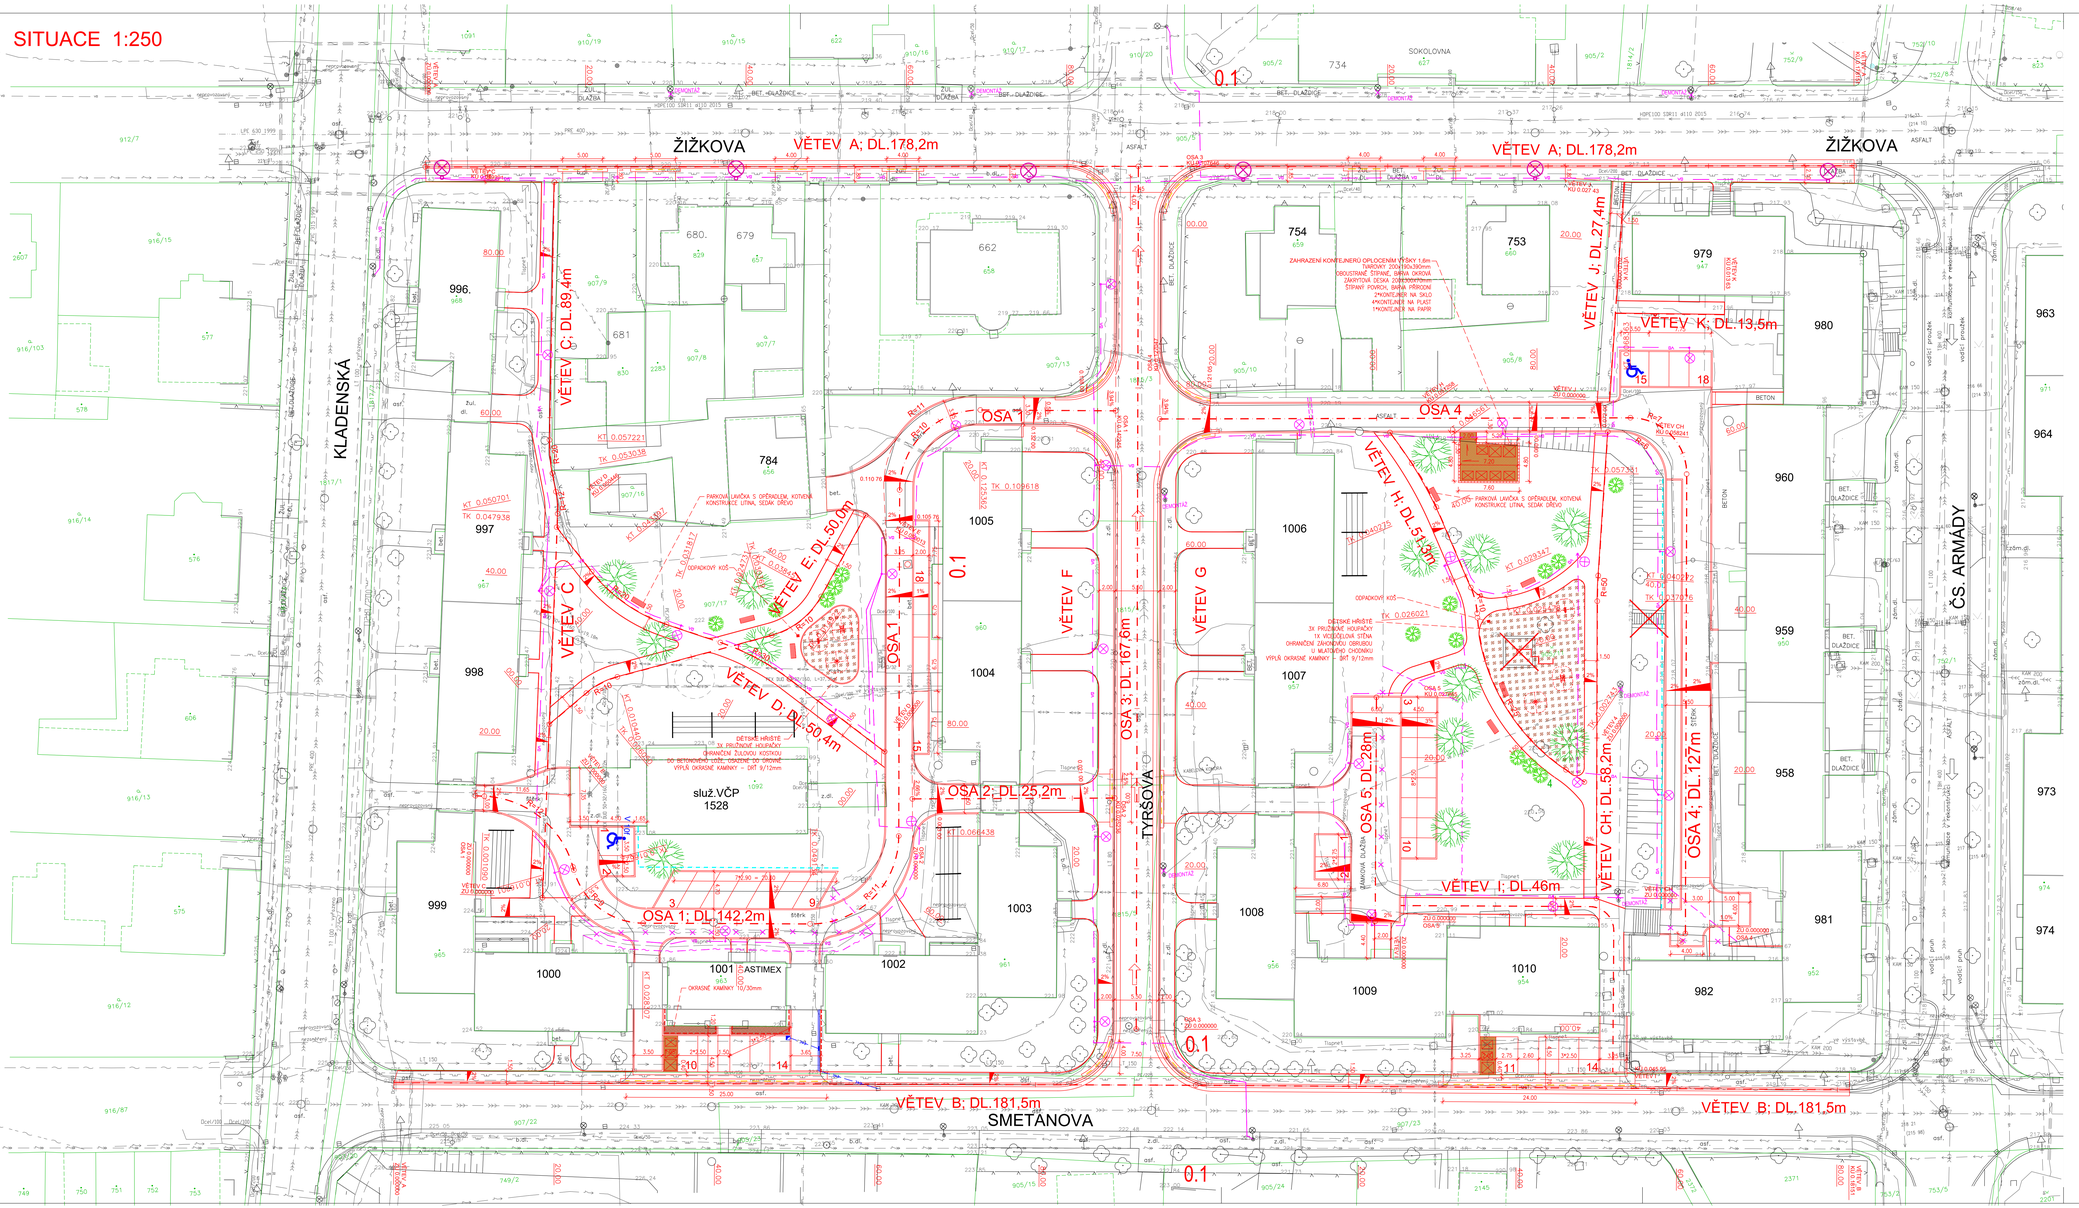

LEGENDA INŽENÝRSKÝCH SÍTÍ

- VODOVOD
- KANALIZACE
- PLYNOVOD NTL
- PLYNOVOD STL
- PODZEMNÍ VEDENÍ NN
- PODZEMNÍ VEDENÍ VN
- NADZEMNÍ VEDENÍ NN
- KABEL VEŘEJNÉHO OSVĚTLENÍ
- KABEL ČETIN o.s.
- TEPLOVOD
- KABELOVÉ ROZVODY TLAPNĚT s.r.o.
- VEŘEJNÉ OSVĚTLENÍ – NÁVRH
- PŘELOŽKA KABELU ČETIN

LEGENDA POVRCHŮ

- PLOCHA PRO KONTEJNERY – ZÁMKOVÁ DLAŽBA ŽLUTÁ TL.80mm, TYP OBDÉLNÍK
- HŘIŠTĚ – OKRASNÉ KAMÍNKY – DRŤ 9/12
- OKRASNÉ KAMÍNKY 10/30mm
- SNÍŽENÍ OBRUBY NA VÝŠKU 0,02m
- LAMPA VEŘEJNÉHO OSVĚTLENÍ
- LAVIČKA
- ODPADKOVÝ KOŠ
- NOVÁ VÝSADBA STROMŮ
- NOVÁ VÝSADBA KEŘŮ

Podzemní vedení jsou zakreslena informativně.
Před zahájením stavebních prací je nutno požádat o podrobné vytyčení !

Výškový systém Bpv
Souřadnicový systém JTSK

SO 104

Kreslil:	ING. Š. ŠAFÁŘKOVÁ	
Zpracoval:	ING. Š. ŠAFÁŘKOVÁ	
Zodp. projektant:	ING. Š. ŠAFÁŘKOVÁ	
Hlavní projektant:	ING. J. SHEJBAL	
Technická kontrola:	ING. T. NEUDERT	
Kraj: PARDUBICKÝ	Okres: PŘELOUČ	Obec: PŘELOUČ

OPTIMA spol. s r.o.
PROJEKTOVÁ, INŽENÝRSKÁ A STAVEBNÍ ČINNOST
Zdravá 738, 566 01 Vysoké Mýto
tel.: 465 420 911
e-mail: info@optima-vm.cz

Investor: MĚSTO PŘELOUČ	Stupeň: PDPS
Akce: REGENERACE SÍDLIŠTĚ U SOKOLOVNY PŘELOUČ - 1. ETAPA	Zak. č.: 4455 - 19 - 4
Objekt: SO 104 DROBNÁ DOPLŇKOVÁ VYBAVENOST	Arch. č.: 3784
Obsah: SITUACE	Datum: 10/2019
	Formát: 12 A4
	Měřítko: 1 : 250
	Číslo příl. výkresu: D 4.2