


VZOROVÉ PŘÍČNÉ ŘEZY 1 : 50

PLOCHA PRO KONTEJNERY
VĚTEV B

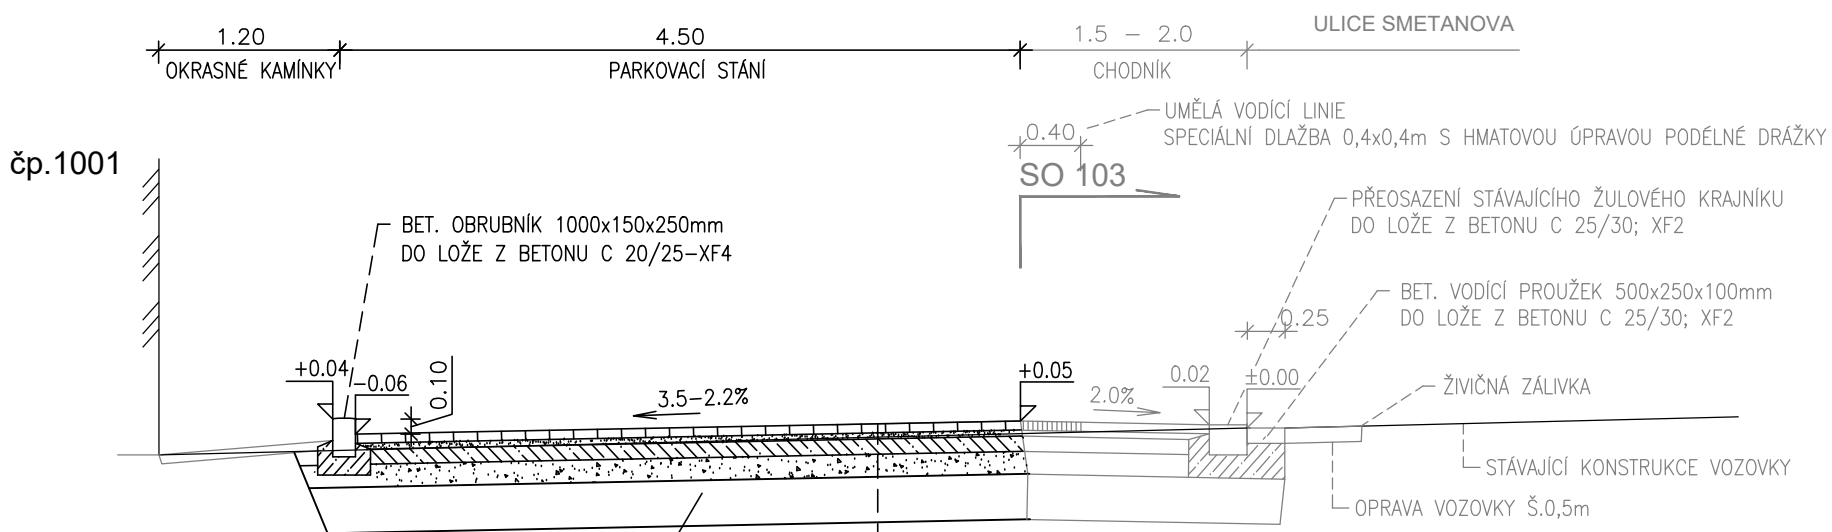


V PŘÍPADĚ NEÚNOSNÉHO PODLOŽÍ BUDE NEVHODNÁ
ZEMINA ODSTRANĚNA A NAHRAZENA ŠTĚRKODŘÍ
V TL. 0,30 M S ODDĚLENÍM SEPARAČNÍ GEOTEXTILIÍ

PLOCHA PRO KONTEJNERY

ZÁMKOVÁ DLAŽBA	80 mm	ČSN 736131
LOŽE Z DRTI 2-5 mm	40 mm	ČSN 736131
ŠTĚRKODŘ Š _{D_A}	150 mm	ČSN 736126-1
min. hodnota modulu přetvárnosti E _{def,2}	min. 80 MPa	
ŠTĚRKODŘ Š _{D_B}	200 mm	ČSN 736126-1
min. hodnota modulu přetvárnosti E _{def,2}	min. 45 MPa	
CELKEM	470 mm	

PLOCHA PRO KONTEJNERY
VĚTEV B

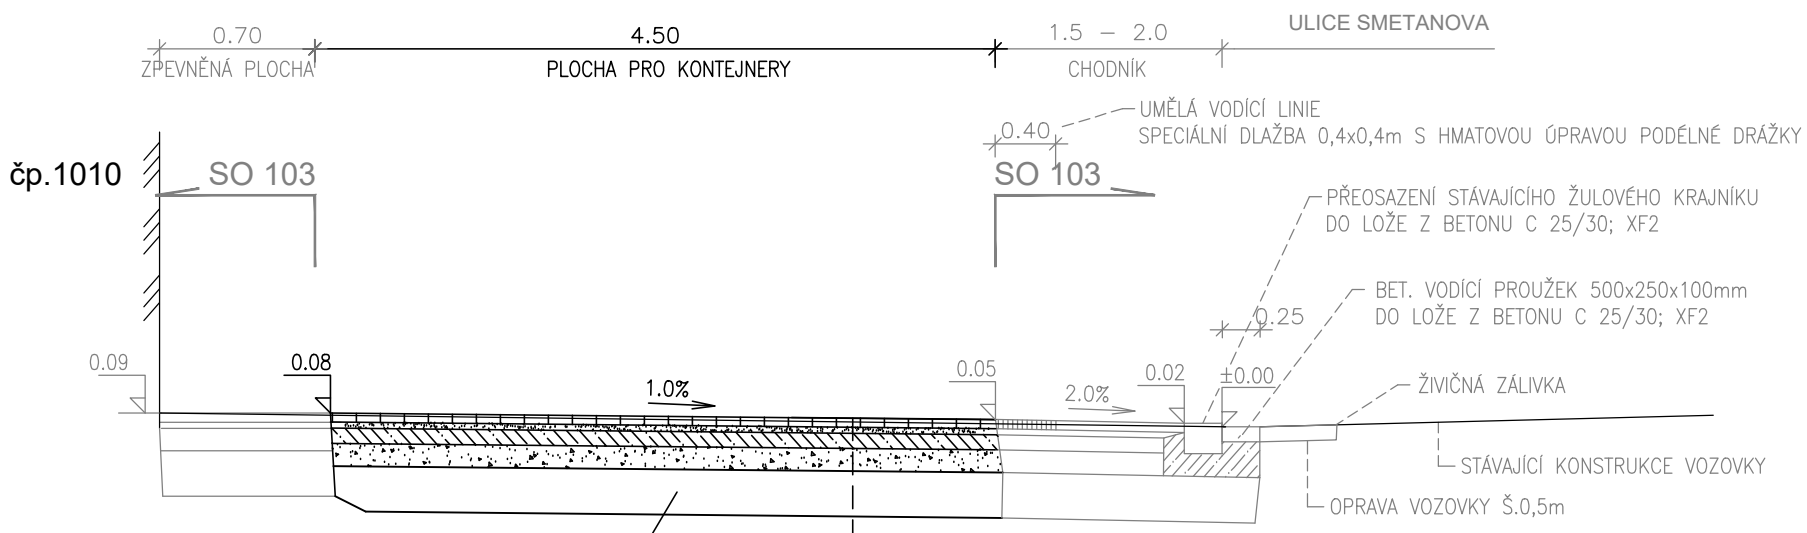


V PŘÍPADĚ NEÚNOSNÉHO PODLOŽÍ BUDE NEVHODNÁ
ZEMINA ODSTRANĚNA A NAHRAZENA ŠTĚRKODŘÍ
V TL. 0,30 M S ODDĚLENÍM SEPARAČNÍ GEOTEXTILIÍ

PLOCHA PRO KONTEJNERY

ZÁMKOVÁ DLAŽBA	80 mm	ČSN 736131
LOŽE Z DRTI 2-5 mm	40 mm	ČSN 736131
ŠTĚRKODŘ Š _{D_A}	150 mm	ČSN 736126-1
min. hodnota modulu přetvárnosti E _{def,2}	min. 80 MPa	
ŠTĚRKODŘ Š _{D_B}	200 mm	ČSN 736126-1
min. hodnota modulu přetvárnosti E _{def,2}	min. 45 MPa	
CELKEM	470 mm	

PLOCHA PRO KONTEJNERY
OSA 4

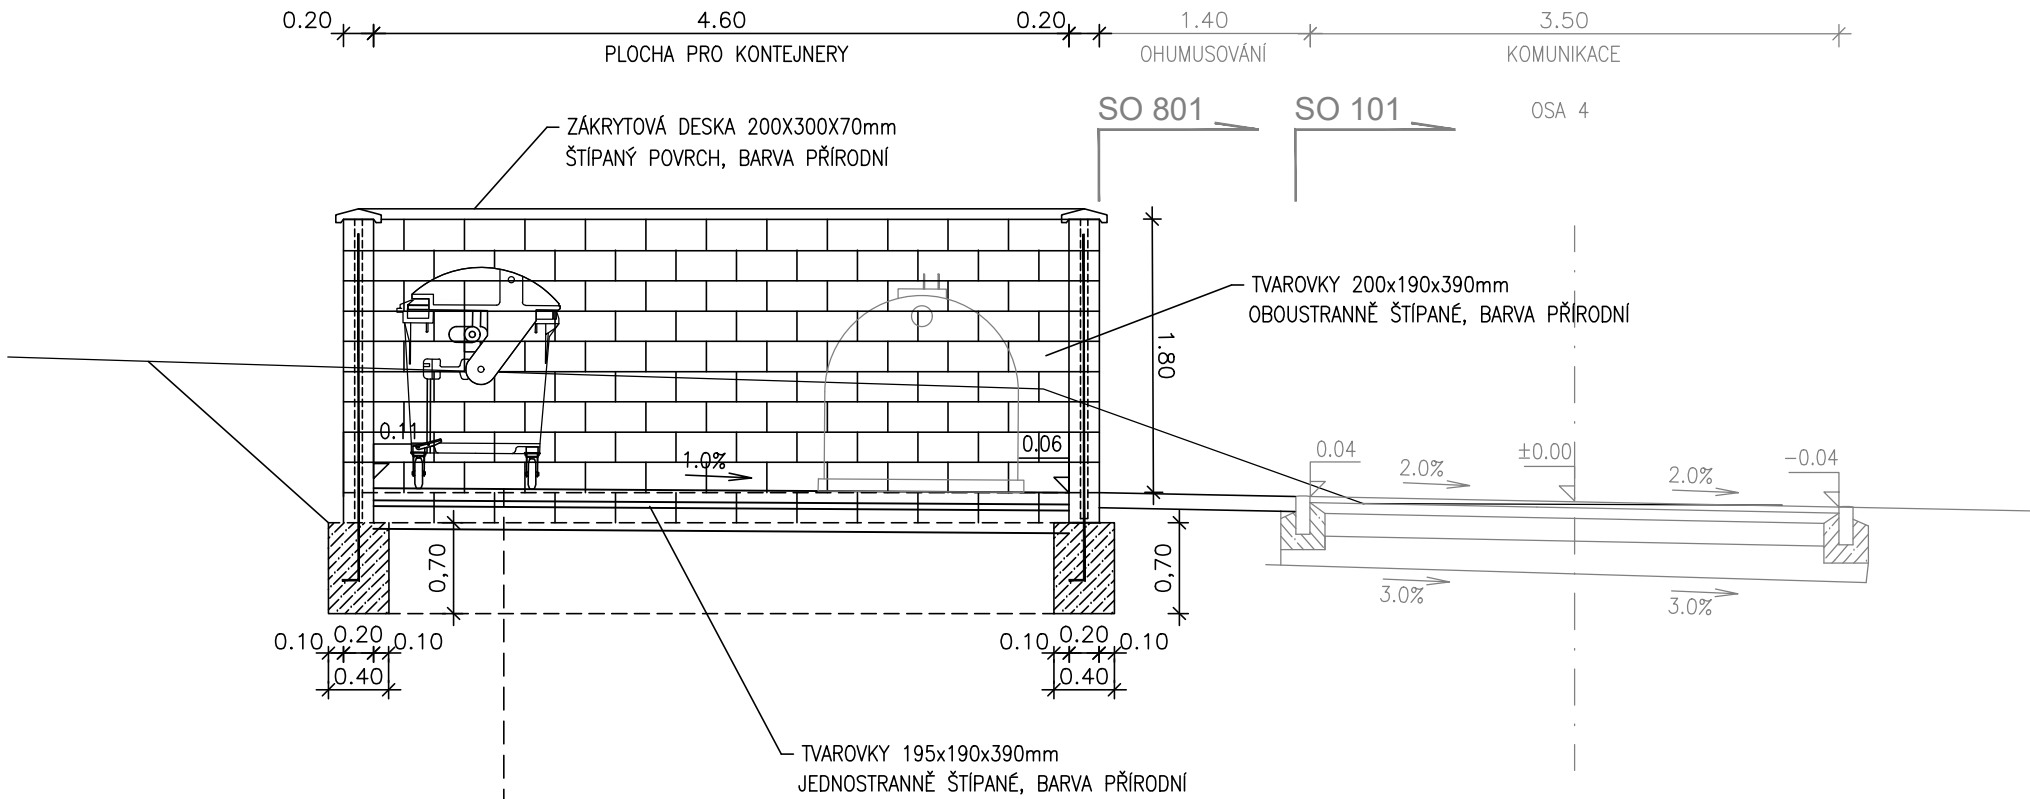

PLOCHA PRO KONTEJNERY

ZÁMKOVÁ DLAŽBA	80 mm	ČSN 736131
LOŽE Z DRTI 2-5 mm	40 mm	ČSN 736131
ŠTĚRKODŘ Š _{D_A}	200 mm	ČSN 736126-1
min. hodnota modulu přetvárnosti E	min. 80 MPa	
CELKEM	320 mm	


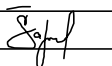
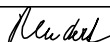
1 Ø 10 délka 2150mm 35ks
a 400
2300
100

TABULKA VÝZTUŽE

číslo položky	označení profilu	délka [mm]	počet [ks]	délky podle Ø [m]			
				8	10	12	16
1	1	2300	56	0.395	0.617	0.888	1.578
Hmotnosti podle profilů [kg/m]							
Hmotnosti podle profilů celkem [kg]				79.47			
Celková hmotnost výztuže [kg]				79.47			

BETON: ZÁKLAD C 12/15 (6,27³ m)
TVAROVKY C 12/15 (3,58³ m)
OCEL: B500 B (10 505)
KRYTÍ: MINIMÁLNÍ KRYTÍ VÝZTUŽE 45 mm

SO 104

Kreslil:	ING. Š. ŠAFRÁNKOVÁ		<div></div>	
Zpracoval:	ING. Š. ŠAFRÁNKOVÁ			
Zodp. projektant:	ING. Š. ŠAFRÁNKOVÁ			
Hlavní projektant:	ING. J. SHEJBAL			
Technická kontrola:	ING. Z. NEUDERT			
Kraj: PARDUBICKÝ	Okres: PARDUBICE	Obec: PŘELOUČ		
Investor: MĚSTO PŘELOUČ			Stupeň: PDPS	
Akce: REGENERACE SÍDLIŠTĚ U SOKOLOVNY PŘELOUČ - 1. ETAPA			Zak. č.: 4455 - 19 - 4	
			Arch. č.: 3784	
			Datum: 10/2019	
			Formát: 3 A4	
Objekt: SO 104 DROBNÁ DOPLŇKOVÁ VYBAVENOST			Měřítko: 1 : 50	Číslo přil. výkresu: D 4.3
Obsah: VZOROVÉ PŘÍČNÉ ŘEZY			Kóty:	