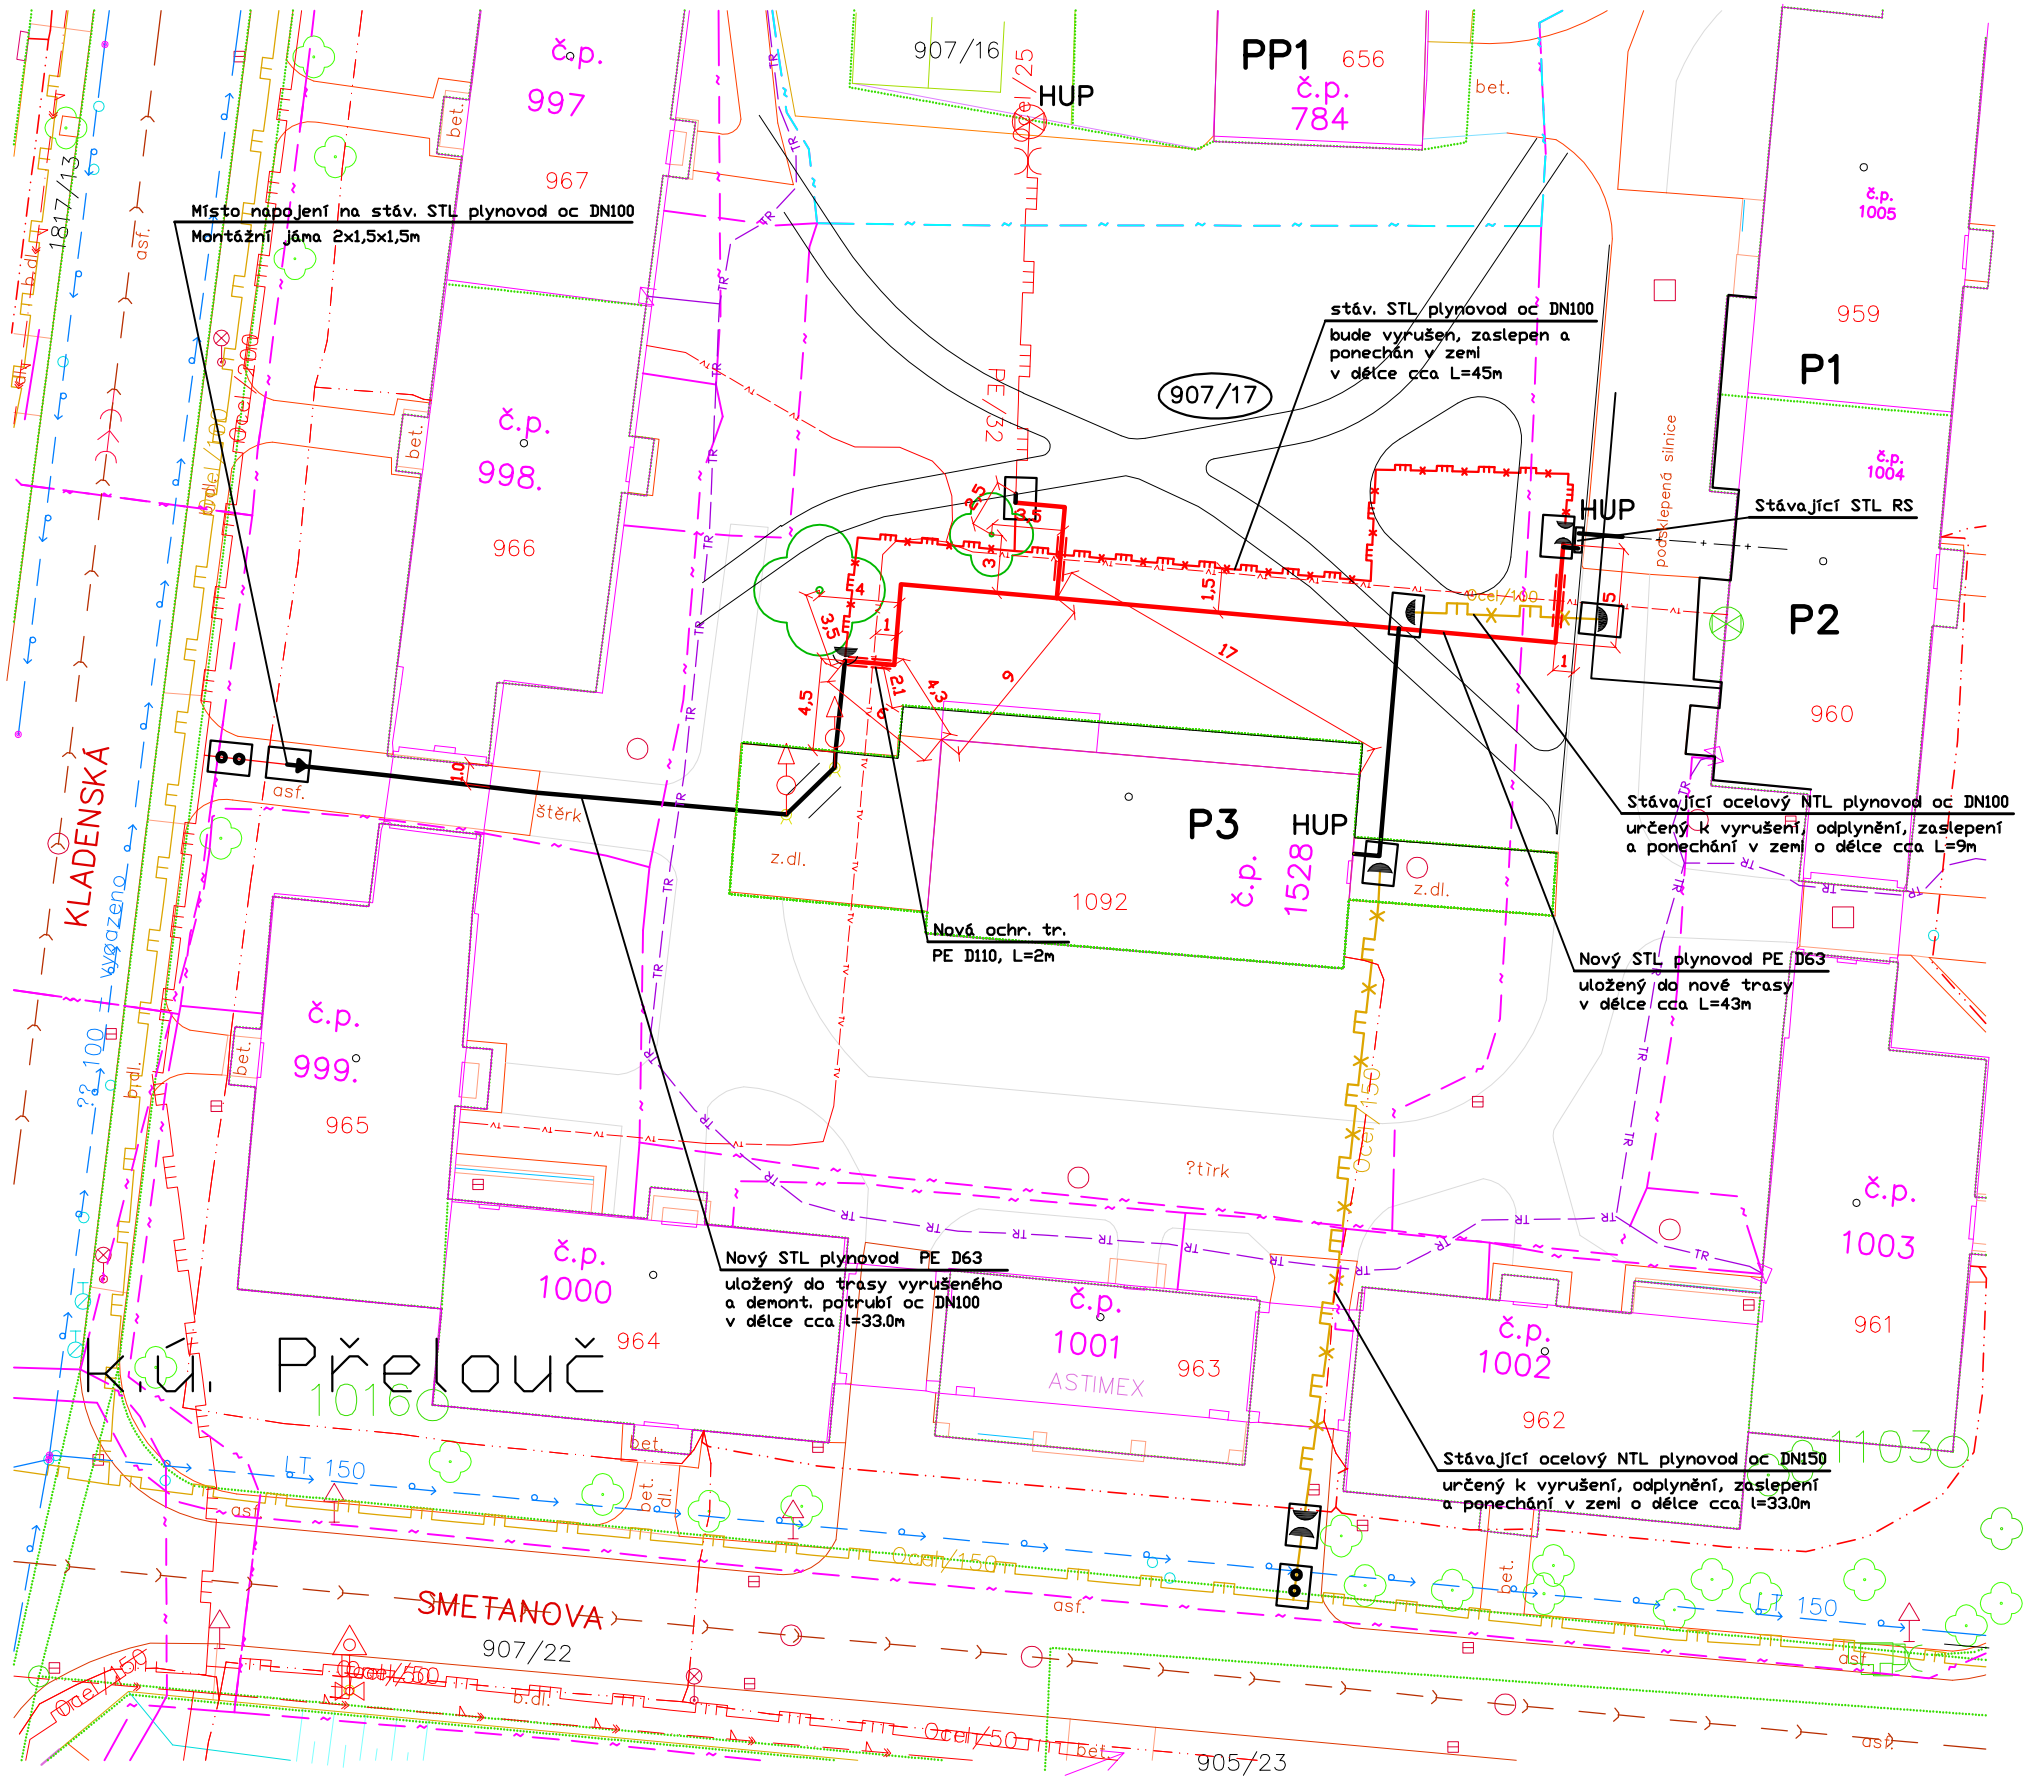

Situace širšího vztahu

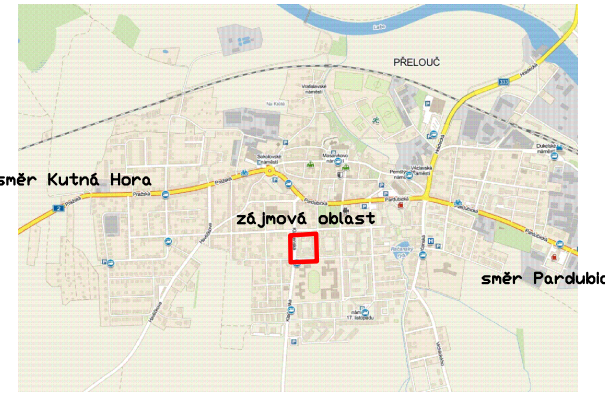

LEGENDA:

- Rekonstruované plynovodní rozvody v trase stávajícího demontovaného potrubí
- Nový STL plynovod PE D63 uložený v nové trase
- Stávající STL plynovodní potrubí
- Stávající NTL plynovodní potrubí
- NTL plynovodní potrubí rušené
- STL plynovodní potrubí rušené
- Kanalizace
- Vodovod
- Teplovodní rozvody PEX DUO 50x32/160
- Kabel veřejného osvětlení
- Energetické kabely NN - nadzemní vedení
- Energetické kabely NN - zemní vedení
- Energetické kabely VN - zemní vedení
- Energetické kabely NN - CETIN
- Telekomunikační kabely - TlapNet
- Sdělovací kabely - CETIN
- Zpevněné plochy
- 243/34 — Čísla pozemků dle KN
- *111 — Čísla stavebích pozemků dle KN
- P1 — Označení pro rekonstruované přípojky
- Hranice pozemků dle KN

S

POZNÁMKA:

*Před zahájením zemních prací bude vytýčeno veškeré podzemní zařízení.
*Pro ověření polohy podzemního zařízení budou provedeny ručně kopané sondy.
*Na lokalitě se mohou nacházet inž. sítě respektivě podzemní zařízení, jejichž průběh a poloha nejsou známy.
*Pozor na podzemní zařízení v majetku vlastníků pozemků. Nutno vytýčit s vlastníky!
*Před zahájením zemních prací budou vytýčeny hranice pozemků dotčených stavbou!

Stupeň: US	Měřítko: NENÍ	Navrhoval: R. Peml	Poznámka:	Svazek:
		Kreslil: M. Krtička		
Č.zakázky: 1225		Schválil: K. Myška	Datum: 01/2020	
REPLYN s.r.o. Bělehradská 542 530 09 Pardubice tel/fax 466 263 685 e-mail: info@replyn.cz		Akce: Reko MS Přelouč - Kladenská vnitroblok	Patří k:	
		SITUACE STAVBY	Č.kopie:	Číslo výkresu: RP-2-0796