




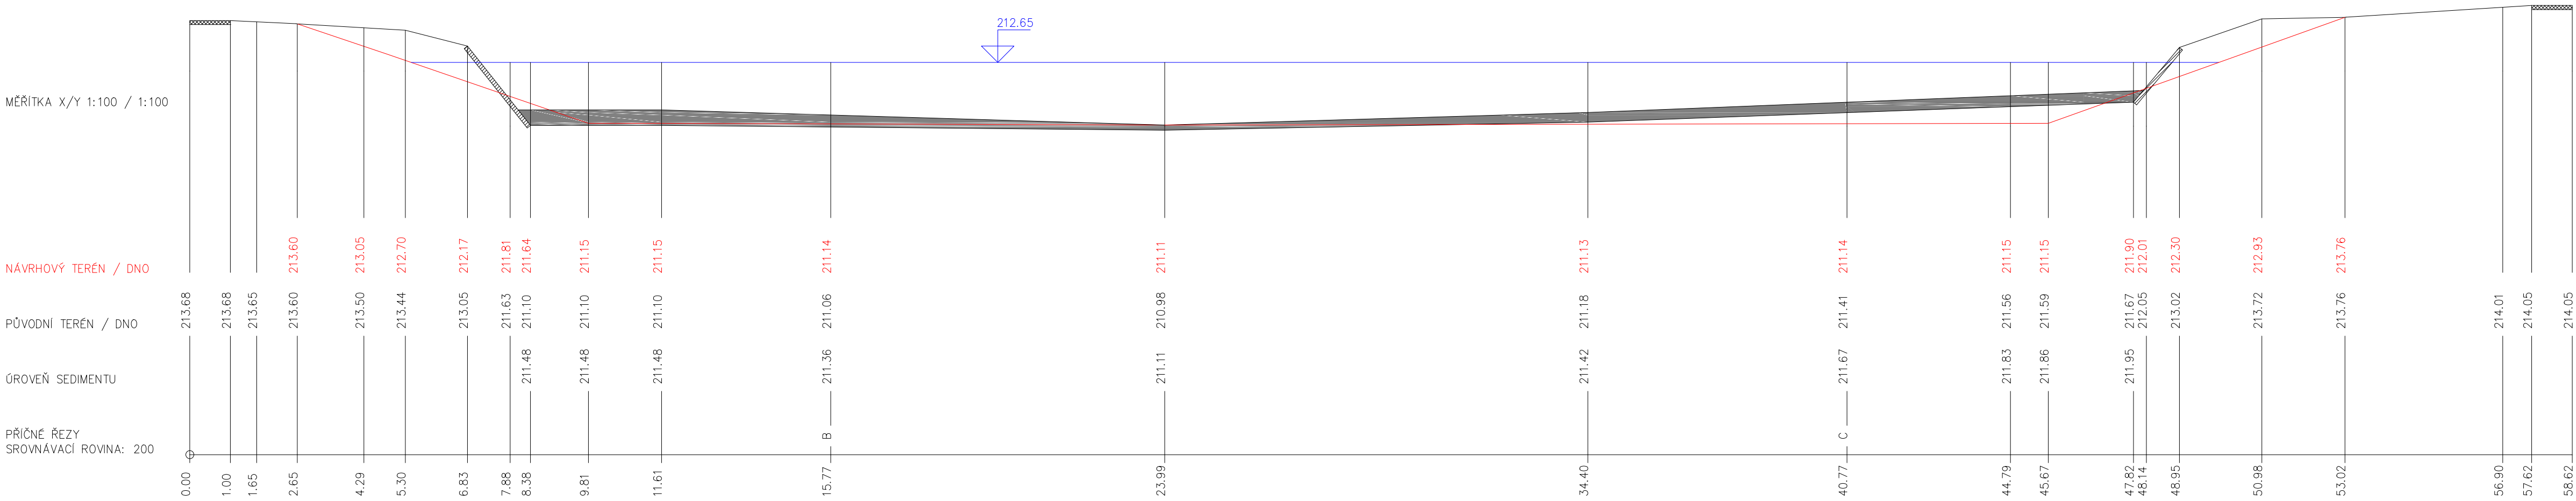


Profil 1

ČÍSLO POZEMKOVÉ PARCELY	874/1	873	873	873	1781/2
-------------------------	-------	-----	-----	-----	--------



LEGENDA:

- Návrhový terén / dno
- Původní terén / dno
- Normální hladina 212.65 m n.m.
- Asfaltový povrch
- Betonový panel
- Dnový sediment

Kreslil ING. VITĚZSLAV DVOŘÁK 	Navhlil ING. VITĚZSLAV DVOŘÁK 	Odp. projektant ING. PAVEL MENHARD 	Techn. kontrola ING. JAN CIHLÁŘ 	 VODOHOSPODÁŘSKÝ ROZVOJ A VÝSTAVBA a.s. Nábřeží 4 150 56 Praha 5
Kraj Pardubický	Obec Přelouč			
Investor Město Přelouč				Soubor D23_V2_2.dwg
Revitalizace Račanského rybníka (ř.km 1.115 – 1.202)				Formát 5 x A4
D.2. Stavebně konstrukční řešení – Výkresová část				Datum 1/2019
				Stupeň DSP
				Zakázka 3850/002
Příčné profily – profil 1				Měřítko 1:100
				Výkres č.: D.2.3.1