ÚZEMÍ
POVRCH ÚZEMÍ
PARCELY
POVODI
VZDÁLENOST ŠACHET
NÁZVY ŠACHET

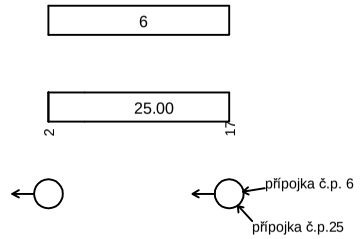

LEGENDA:
1) 5.00
2) 48.00 - 5.00
3) 218.44 - 4.45
4) 0.00 - 0.00
5) 250 - PP ULTRA RIB SN 10 - 25.00
6) asfaltová komunikace

Podélný profil stoky A1

MĚŘÍTKO 1:1000 / 1:100

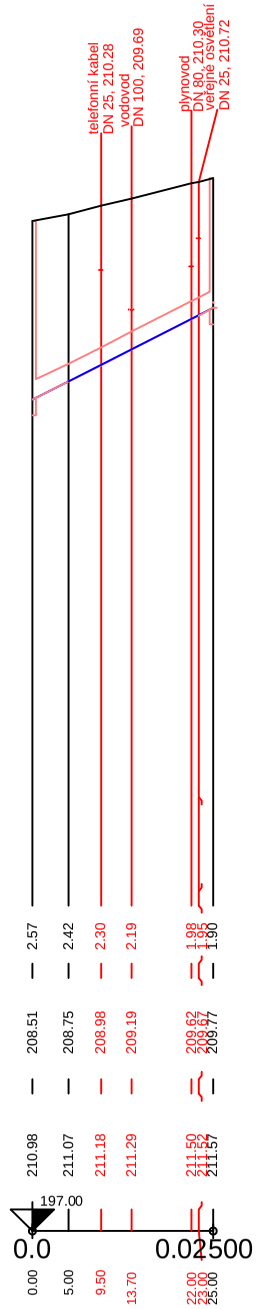

KÓTA TERÉNU
HLOUBKA VÝKOPU
KÓTA DNA POTRUBÍ
KÓTA TERÉNU
STANIČENÍ [Km],[m]

2.57	2.42	2.30	2.19	1.98	1.90				
208.51	208.75	208.98	209.19	209.62	209.77				
210.98	211.07	211.18	211.29	211.50	211.57				
0.00	5.00	9.50	13.70	23.00	25.00				

SKLON [promile] - DÉLKA [m]
DN [mm] - MATERIÁL - DÉLKA [m]
KAPACITA [l/s] - RYCHLOST [m/s] (dle: Colebrook)
NAVR.PRUTOK [l/s] - RYCHLOST [m/s]

51.00 - 25.00	
5	
225.81 - 4.60	
	0.00 - 0.00

VZOROVÝ PŘÍČNÝ ŘEZ ULOŽENÍ POTRUBÍ Z ŽEBROVANÉHO PP

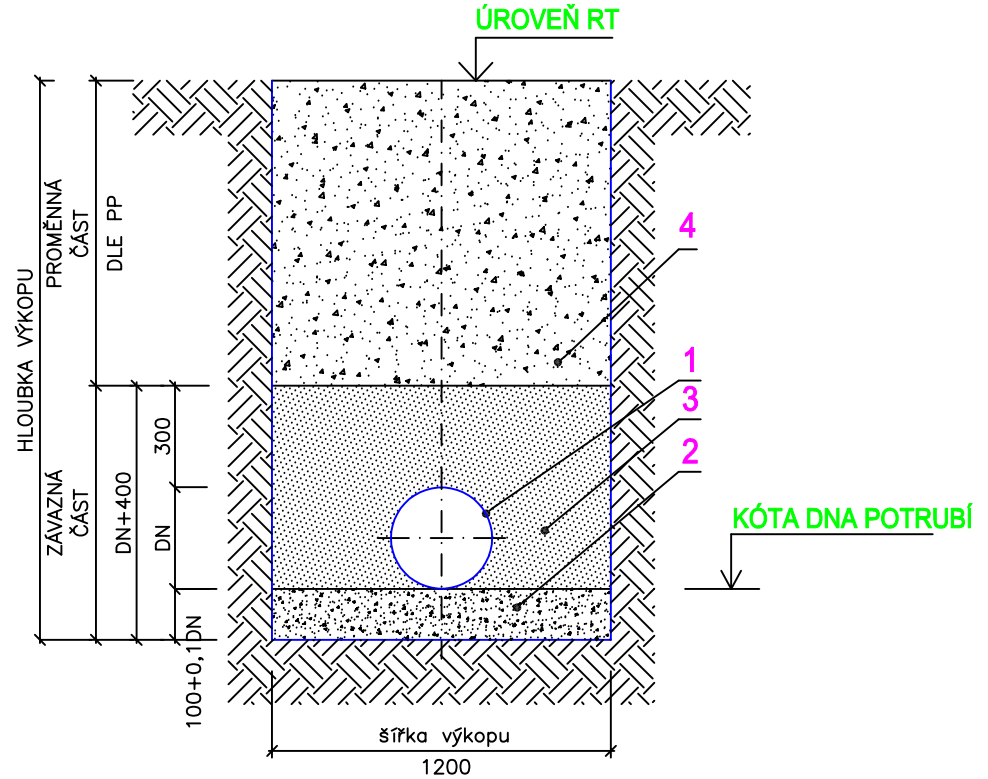

LEGENDA:

1. POTRUBÍ Z ŽEBROVANÉHO PP
2. PÍSKOVÉ LOŽE (H = 100 + 0,1*DN mm)
3. OBSYP POTRUBÍ ŠTĚRKOPÍSKEM VEL. ZRN DO 30mm (Hmin=300 mm)
4. ZÁSYP RÝHY PO ÚROVEŇ HTÚ

IKKO Hradec Králové, s.r.o.
Bratří Štefanů 238, 500 03 Hradec Králové
tel. 495 407 520, 495 217 150
e-mail: ikko@ikko.cz, http: www.ikko.cz

ZODPOVĚDNÝ PROJEKTANT:	ING. BOHUSLAV KOUBA	STUPEŇ:	DPS
KONTROLOVAL:	ING. BOHUSLAV KOUBA	DATUM:	2/2019
VYPRACOVAL:	IVA KOUBOVÁ	Č. ZAKÁZKY:	132017
INVESTOR:	MĚSTO PŘELOUČ, ČESKOSLOVENSKÉ ARMÁDY 1665, PŘELOUČ	MĚŘÍTKO:	1:100/1000
AKCE:	SPLAŠKOVÁ KANALIZACE MĚLICE S PŘEVEDENÍM ODPADNÍCH VOD DO LOHENIC	FORMÁT:	2 A4
		Č. VÝKRESU:	Č. PARÉ:
OBJEKT:	IO 02 SPLAŠKOVÁ KANALIZACE - GRAVITACE	D02.b.02	
VÝKRES:	PODÉLNÝ PROFIL STOKA A1		