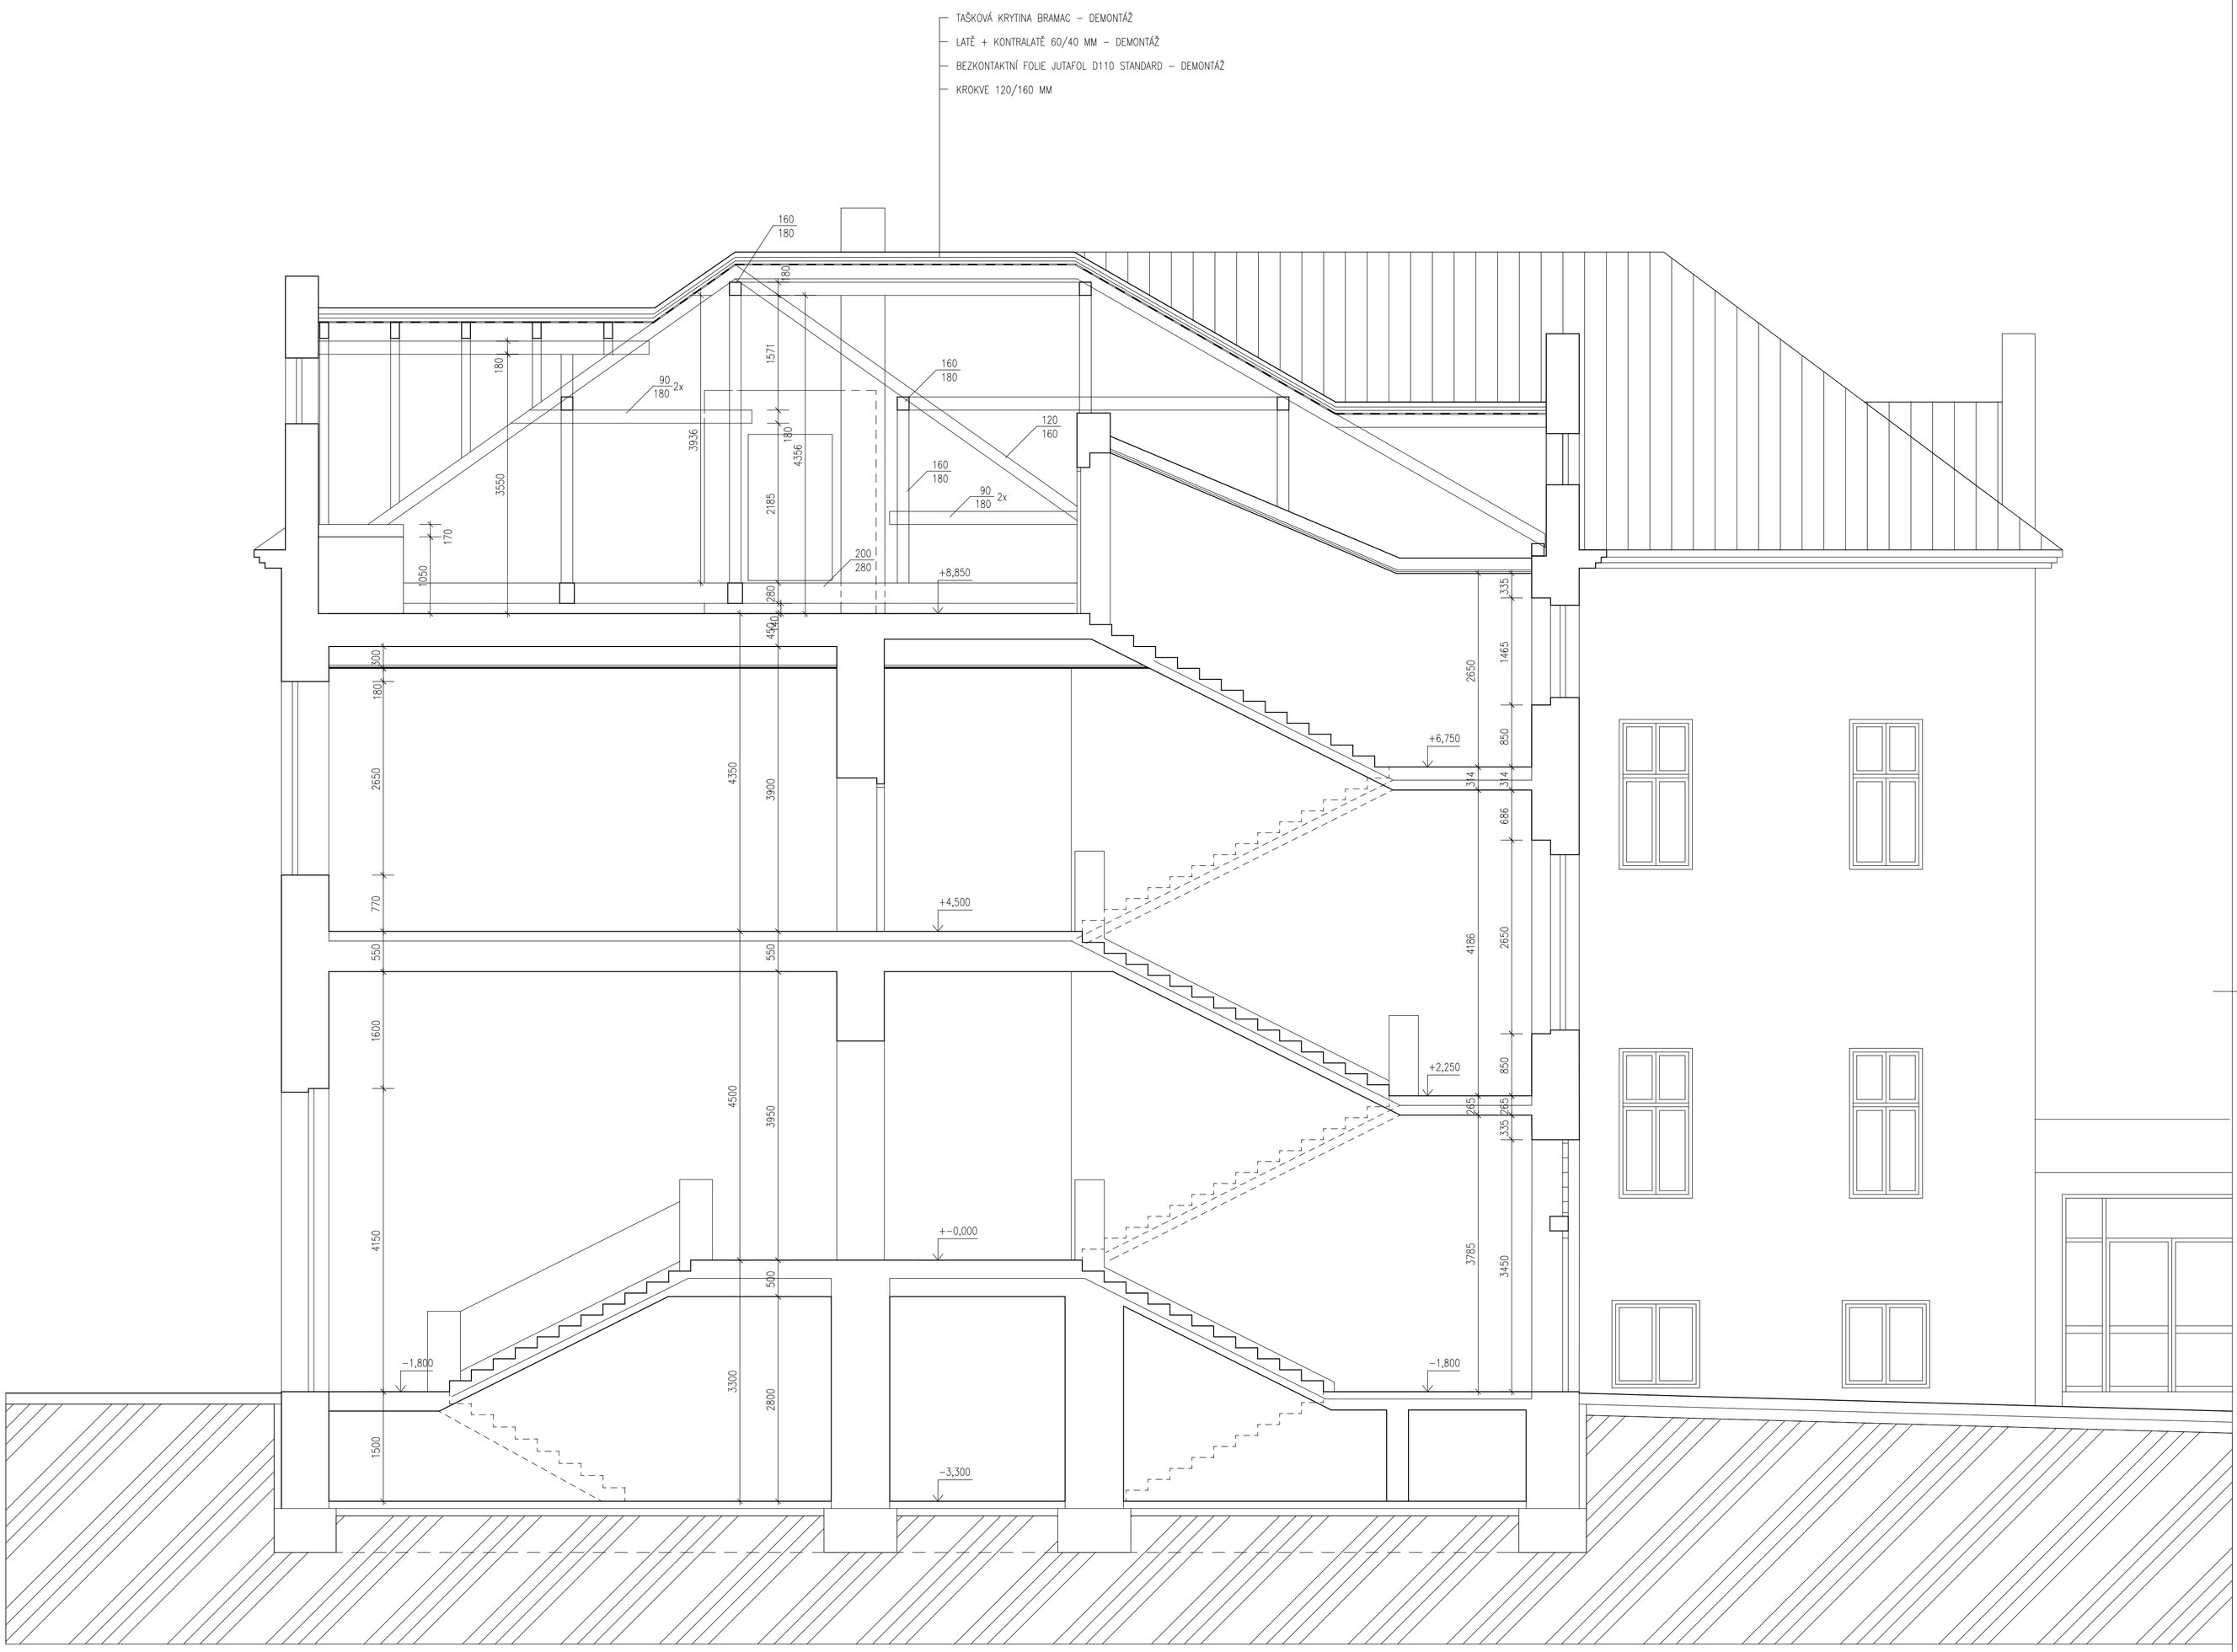

VEDOUCÍ PROJEKTANT: ING. V. VOMOČIL	ČÍSLO ZAKÁZKY : 2019/14 STUPEŇ: DSP + DPS	ING. Vítězslav VOMOČIL IČO 13179527 PROJEKČNÍ KANCELÁŘ P A R D U B I C E
INVESTOR: MĚSTO PŘELOUČ, ČESKOSLOVENSKÉ ARMÁDY 1665, PŘELOUČ OBEC : PŘELOUČ, KLADENSKÁ 494 **ZŠ KLADENSKÁ 494, PŘELOUČ – PŮDNÍ VESTAVBA**		
ŘEZ A – A – STÁVAJÍCÍ STAV	DATUM: VIII. 2019 MĚŘÍTKO: 1 : 50	D.1.1.10