ŘEZ 4 – 4

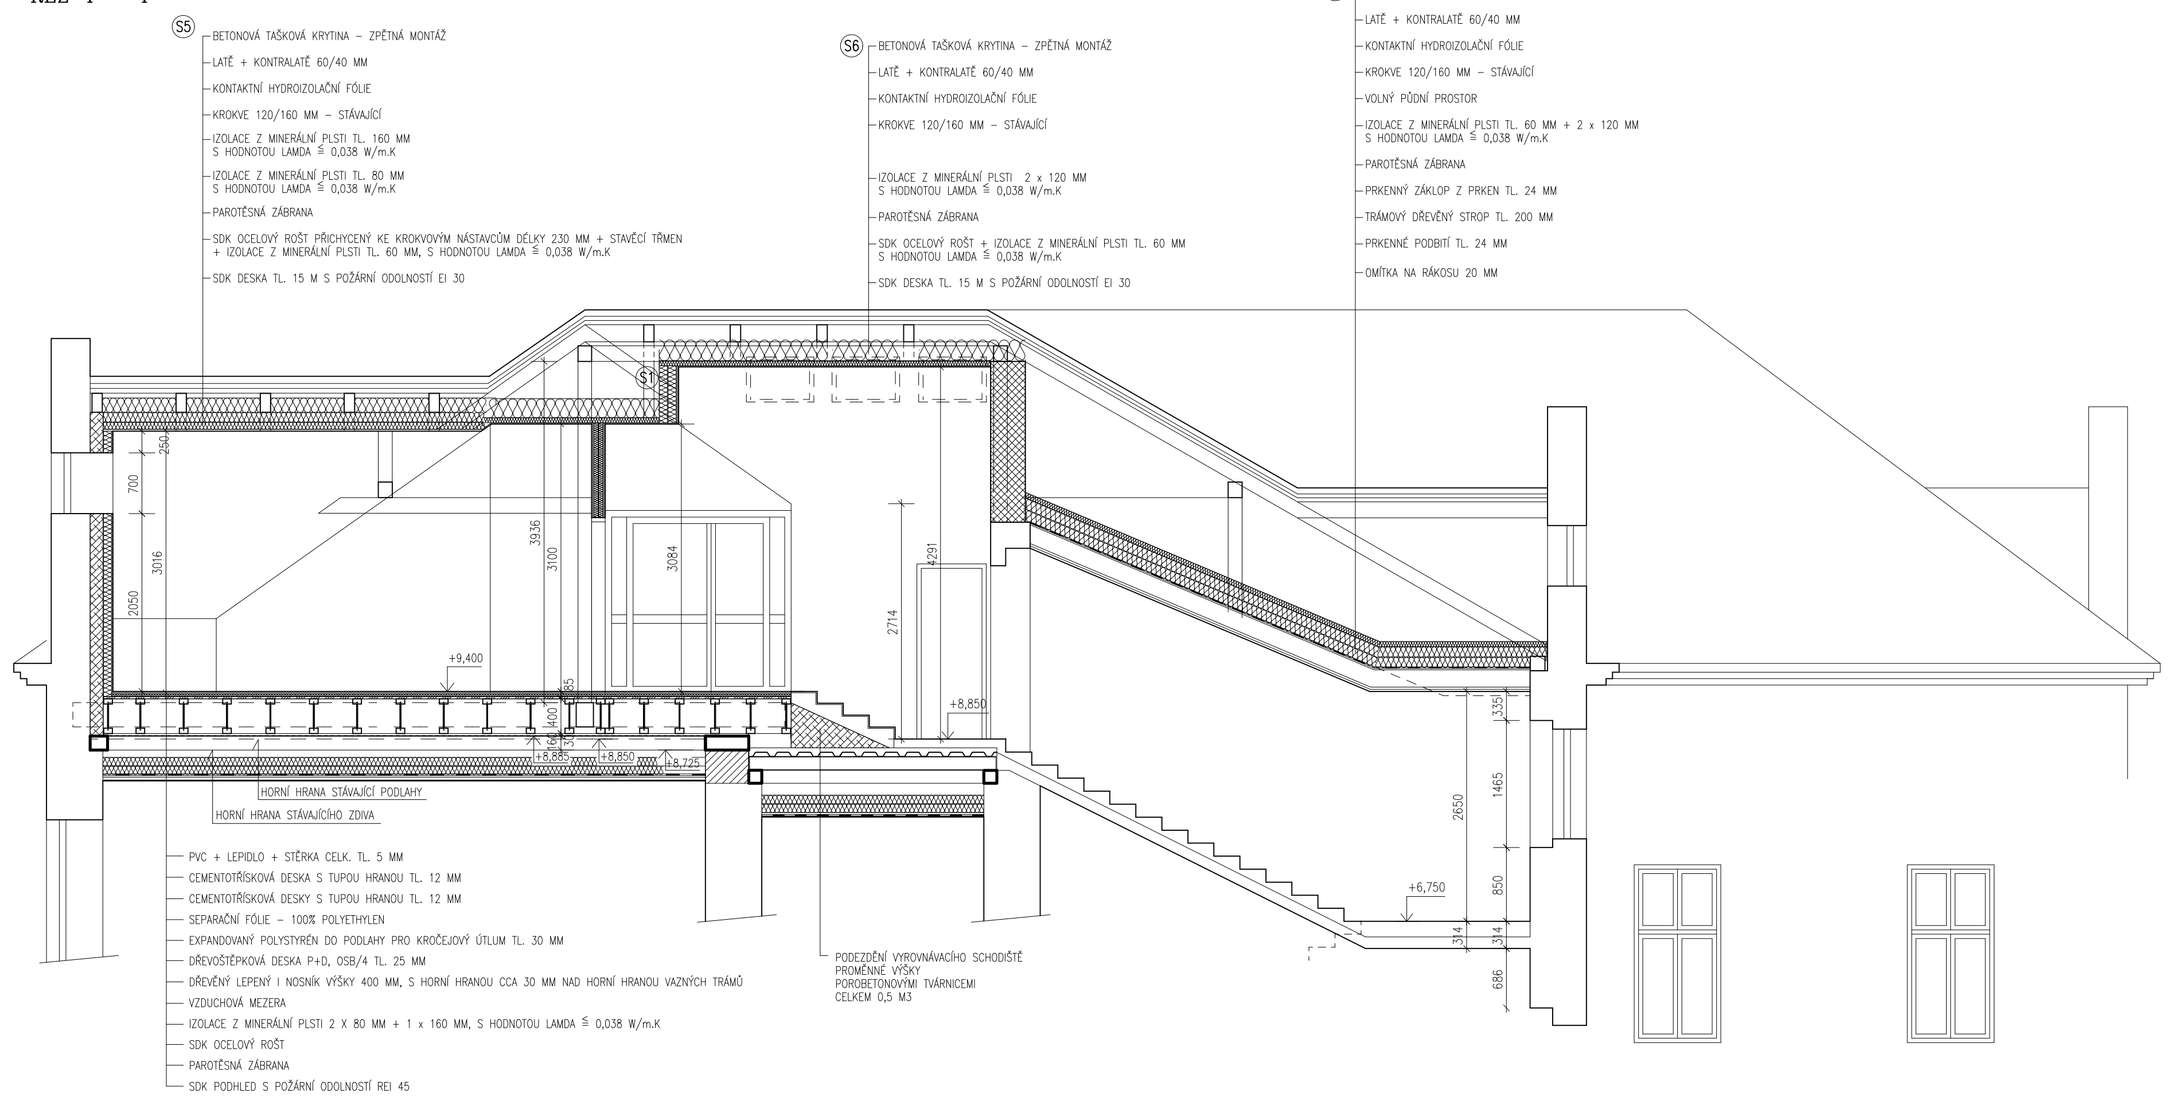

ŘEZ 5 – 5

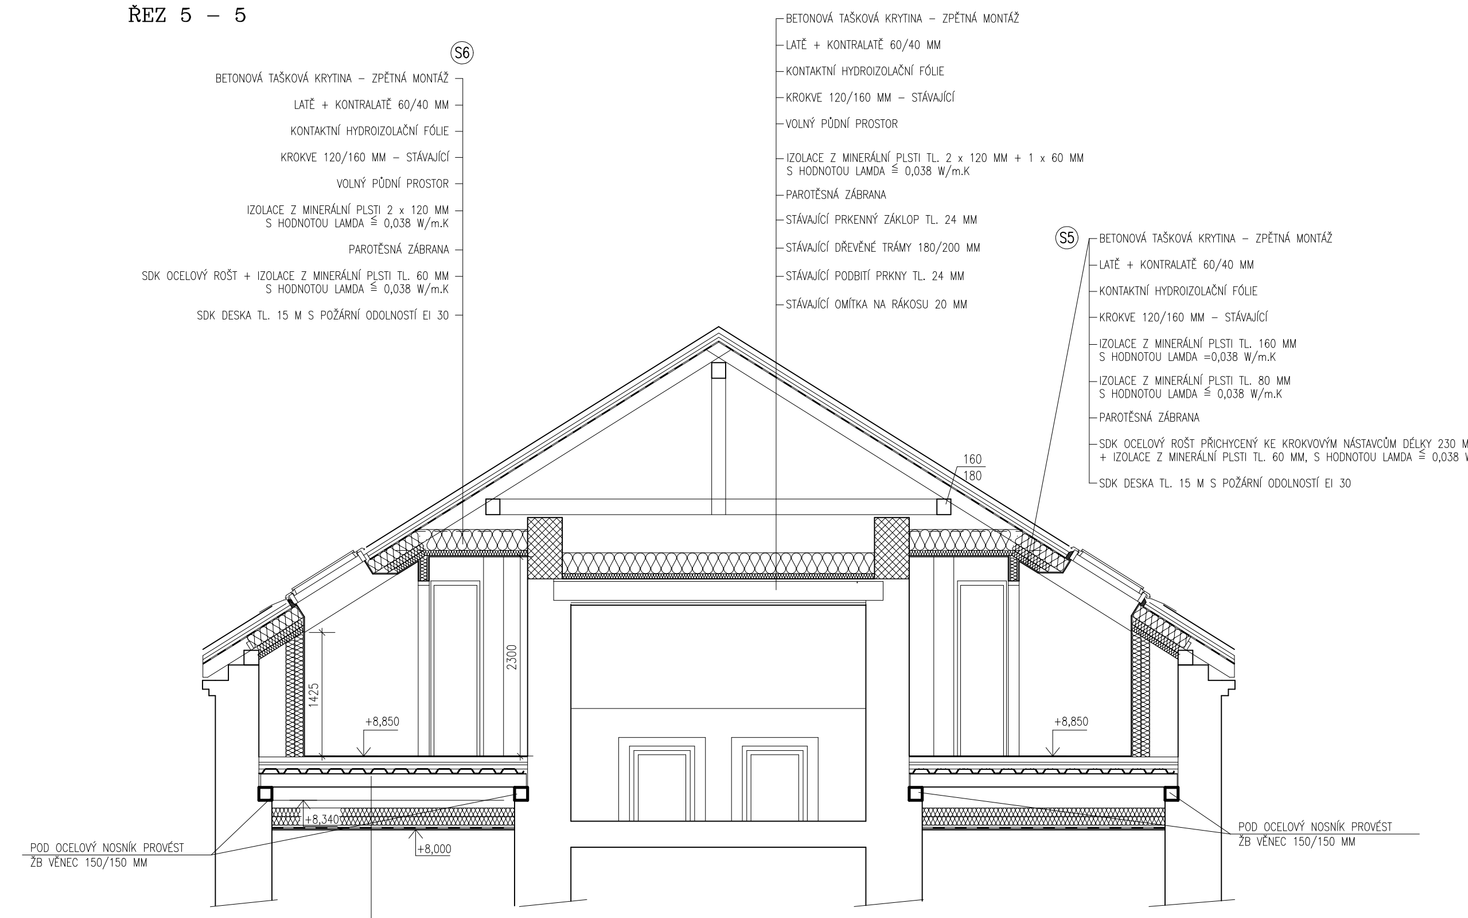

ŘEZ 6 – 6

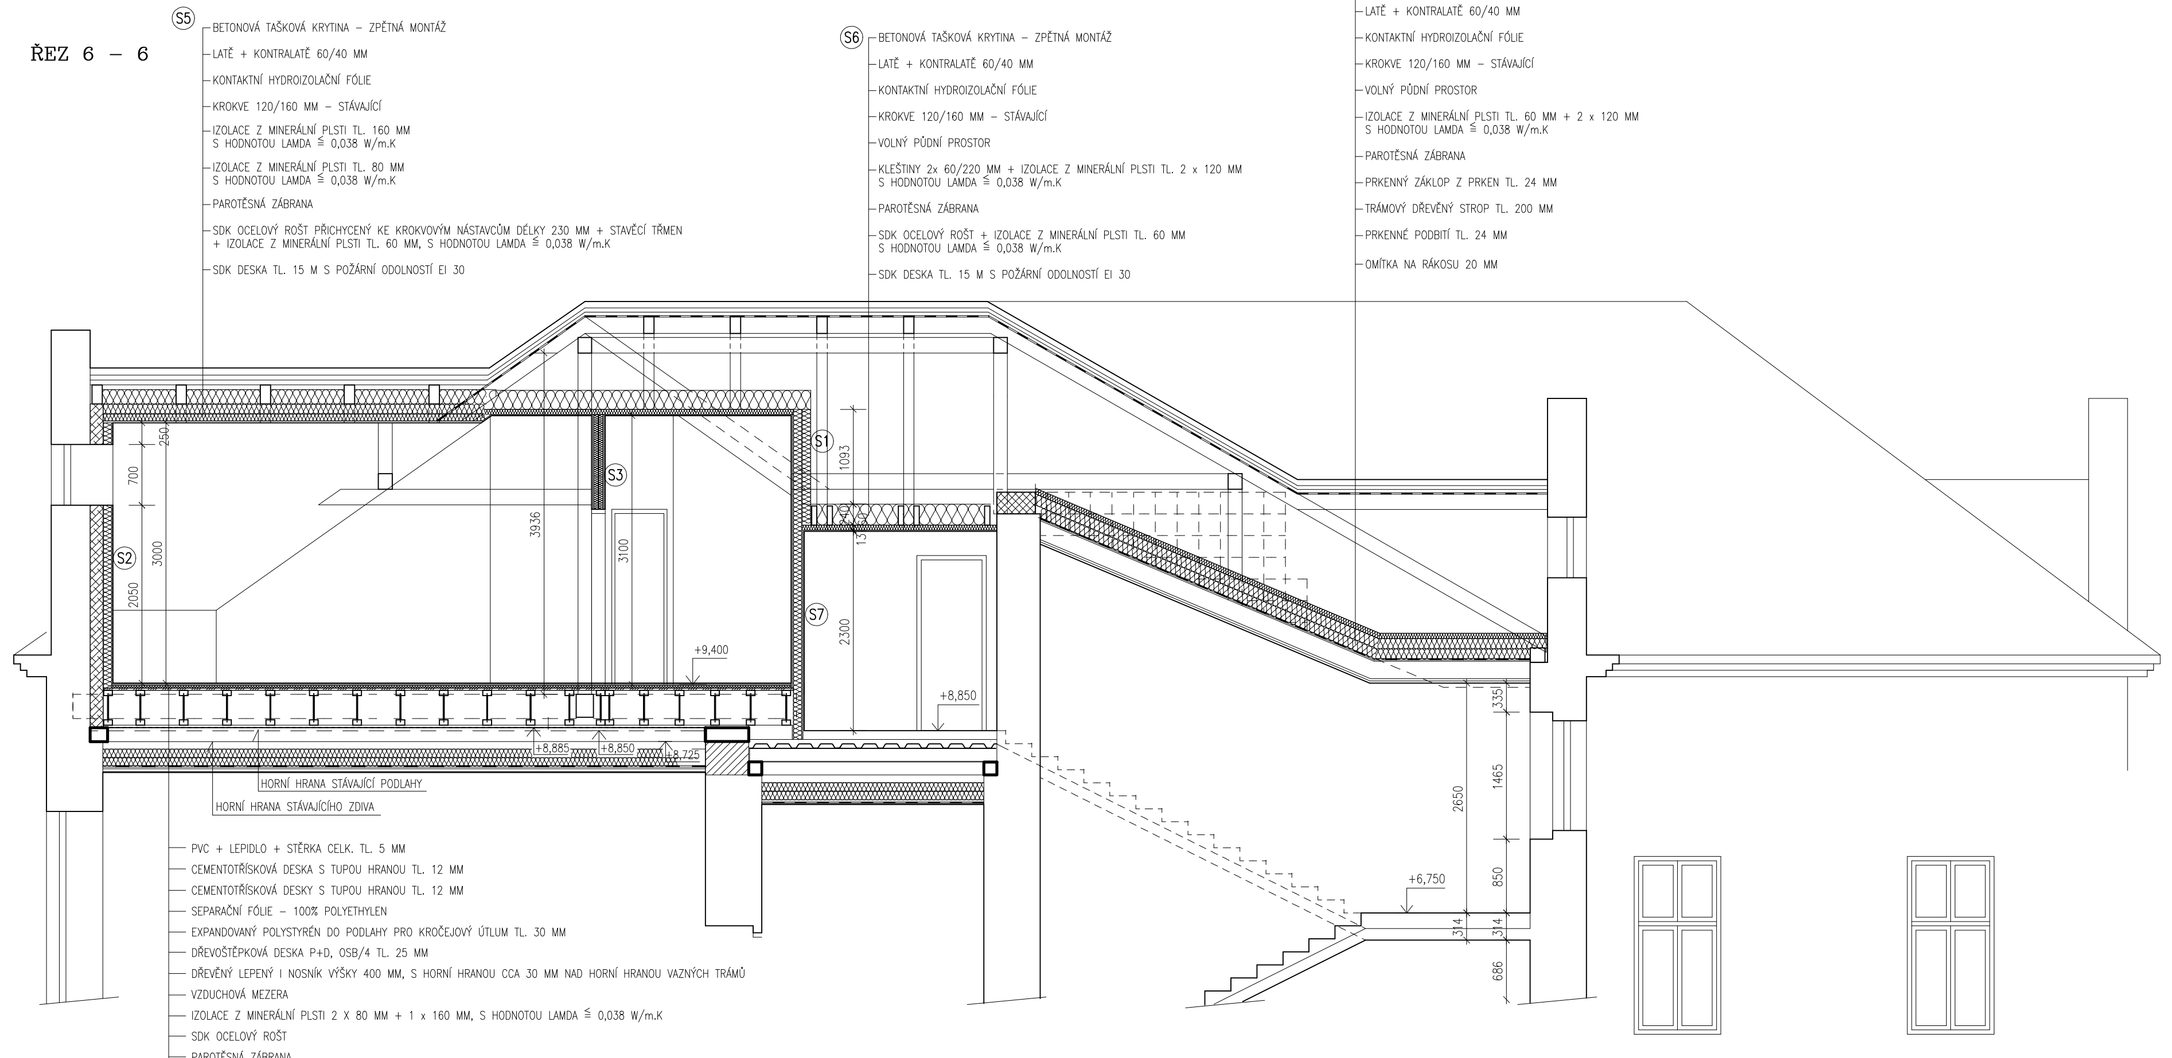

ŘEZ 7 – 7

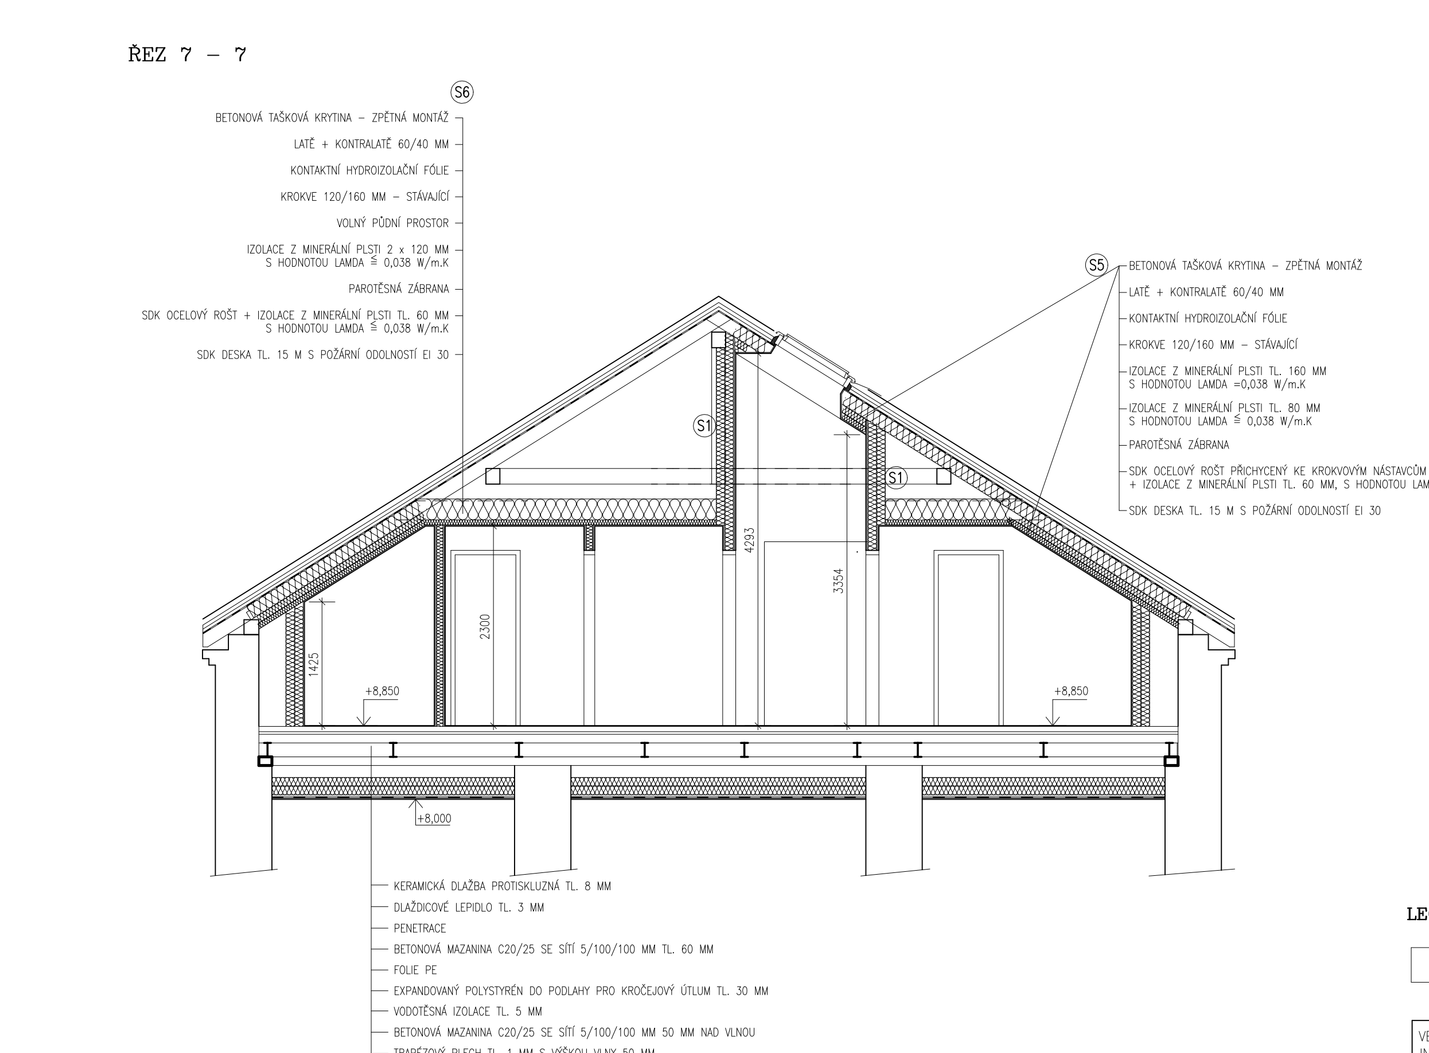

S1 OBVODOVÁ STĚNA PODKROVÍ

STÁVAJÍCÍ CIHELNÉ ZDIVO TL. 450 MM VČETNĚ OMÍTEK

VZDUCHOVÁ MEZERA 238 MM

SDK ROŠT Z 2 X CW 100/ 2 X UW 100 PROFILŮ
+ IZOLACE Z MINERÁLNÍ PLSTI 2 X 100 MM (LAMDA ≤ 0,038 W/m.K)

SÁDROKARTONOVÁ DESKA TL. 15 MM S POŽÁRNÍ ODOLNOSTÍ EI 30

S2 OBVODOVÁ STĚNA VE ŠTÍTECH

STÁVAJÍCÍ CIHELNÉ ZDIVO TL. 350 MM VČETNĚ VENKOVNÍ OMÍTKY

PŘÍZDÍVKA Z KALCIUM SILIKÁTOVÉ MINERÁLNÍ DESKY TL. 150 MM
O OBJEMOVÉ HMOTNOSTI 100–115 KG/M3, TEP. VODIVOST LAMDA=0,045 W/m.K
PEVNOST V TLAKU > 0,3 MPa, FAKTOR DIFUZNÍHO ODPORU = 3

SDK ROŠT Z 1 X CW 100/1 X UW 100 PROFILŮ
+ IZOLACE Z MINERÁLNÍ PLSTI 1 X 100 MM (LAMDA ≤ 0,038 W/m.K)

SÁDROKARTONOVÁ DESKA TL. 15 MM S POŽÁRNÍ ODOLNOSTÍ EI 30

S3 PŘÍČKA MEZI UČEBNAMI

2 X SDK DESKA TL. 12,5 MM

SDK ROŠT Z 2 X CW 50/2 X UW 50 PROFILŮ
+ IZOLACE Z MINERÁLNÍ PLSTI 2 X 50 MM (LAMDA ≤ 0,038 W/m.K)

2 X SDK DESKA TL. 12,5 MM

CELKOVÁ POŽÁRNÍ ODOLNOST PŘÍČKY EI 60 MIN,
VZDUCHOVÁ NEPRŮZVUČNOST Rw = 56 dB

S4 PŘÍČKA SOCIÁLNÍHO ZAŘÍZENÍ

2 X SDK DESKA DO VLHKA TL. 12,5 MM

SDK ROŠT Z 1 X CW 75/1 X UW 75 PROFILŮ
+ IZOLACE Z MINERÁLNÍ PLSTI 1 X 75 MM (LAMDA ≤ 0,038 W/m.K)

2 X SDK DESKA DO VLHKA TL. 12,5 MM

S5 ŠIKMÁ STĚNA PODKROVÍ

ZPĚTNÁ MONTÁŽ TAŠKOVÉ KRYTINY BRAMAC

LATĚ + KONTRALATĚ 60/40 MM + VĚTRANÁ VZDUCHOVÁ MEZERA

KONTAKTNÍ HYDROIZOLAČNÍ FÓLIE

KROKVE 120/160 MM + IZOLACE Z MINERÁLNÍ PLSTI TL. 160 MM (LAMDA ≤ 0,038 W/m.K)

IZOLACE Z MINERÁLNÍ PLSTI TL. 80 MM (LAMDA ≤ 0,038 W/m.K)

PAROTĚSNÁ ZÁBRANA

SDK OCELOVÝ ROŠT + IZOLACE Z MINERÁLNÍ PLSTI 60 MM (LAMDA ≤ 0,038 W/m.K)

SDK DESKA S POŽÁRNÍ ODOLNOSTÍ EI 30 TL. 15 MM

S6 STROP PODKROVÍ

ZPĚTNÁ MONTÁŽ TAŠKOVÉ KRYTINY BRAMAC

LATĚ + KONTRALATĚ 60/40 MM + VĚTRANÁ VZDUCHOVÁ MEZERA

KONTAKTNÍ HYDROIZOLAČNÍ FÓLIE

KROKVE 120/160 MM

VZDUCHOVÁ MEZERA

KLEŠTINY 2 x 60/220 MM + IZOLACE Z MINERÁLNÍ PLSTI TL. 2 x 120 MM
S HODNOTOU LAMDA = 0,038 W/m.K

PAROTĚSNÁ ZÁBRANA

SDK OCELOVÝ ROŠT + IZOLACE Z MINERÁLNÍ PLSTI 60 MM
S HODNOTOU LAMDA = 0,038 W/m.K

SDK DESKA TL. 15 M S POŽÁRNÍ ODOLNOSTÍ EI 30

S7 PŘÍČKA SOCIÁLNÍHO ZAŘÍZENÍ

2 X SDK DESKA DO VLHKA TL. 12,5 MM

SDK ROŠT Z 1 X CW 100/1 X UW 100 PROFILŮ
+ IZOLACE Z MINERÁLNÍ PLSTI 1 X 100 MM (LAMDA ≤ 0,038 W/m.K)

2 X SDK DESKA DO VLHKA TL. 12,5 MM

S8 STROP NAD SCHODIŠTĚM

BETONOVÁ TAŠKOVÁ KRYTINA – ZPĚTNÁ MONTÁŽ

LATĚ + KONTRALATĚ 60/40 MM

KONTAKTNÍ HYDROIZOLAČNÍ FÓLIE

KROKVE 120/160 MM – STÁVAJÍCÍ

VOLNÝ PŮDNÍ PROSTOR

IZOLACE Z MINERÁLNÍ PLSTI TL. 60 MM + 2 x 120 MM
S HODNOTOU LAMDA ≤ 0,038 W/m.K

PAROTĚSNÁ ZÁBRANA

PRKENNÝ ZÁKLOP Z PRKEN TL. 24 MM

TRÁMOVÝ DŘEVĚNÝ STROP TL. 200 MM

PRKENNÉ PODBITÍ TL. 24 MM

OMÍTKA NA RÁKOSU 20 MM

LEGENDA MATERIÁLŮ :

STÁVAJÍCÍ ZDIVO Z PLNÝCH CIHEL

VEDOUCÍ PROJEKTANT: ING. V. VOMOČIL	ČÍSLO ZAKÁZKY : 2019/14 STUPEŇ: DSP + DPS	ING. Vítězslav VOMOČIL IČO 13179527 PROJEKČNÍ KANCELÁŘ PARDUBICE
INVESTOR: MĚSTO PŘELOUČ, ČESKOSLOVENSKÉ ARMÁDY 1665, PŘELOUČ OBEC : PŘELOUČ, KLADENSKÁ 494 **ZŠ KLADENSKÁ 494, PŘELOUČ – PŮDNÍ VESTAVBA**		
ŘEZ 4–4, 5–5, 6–6, 7–7	DATUM: VIII. 2019 MĚŘÍTKO: 1 : 50	D.1.1.17