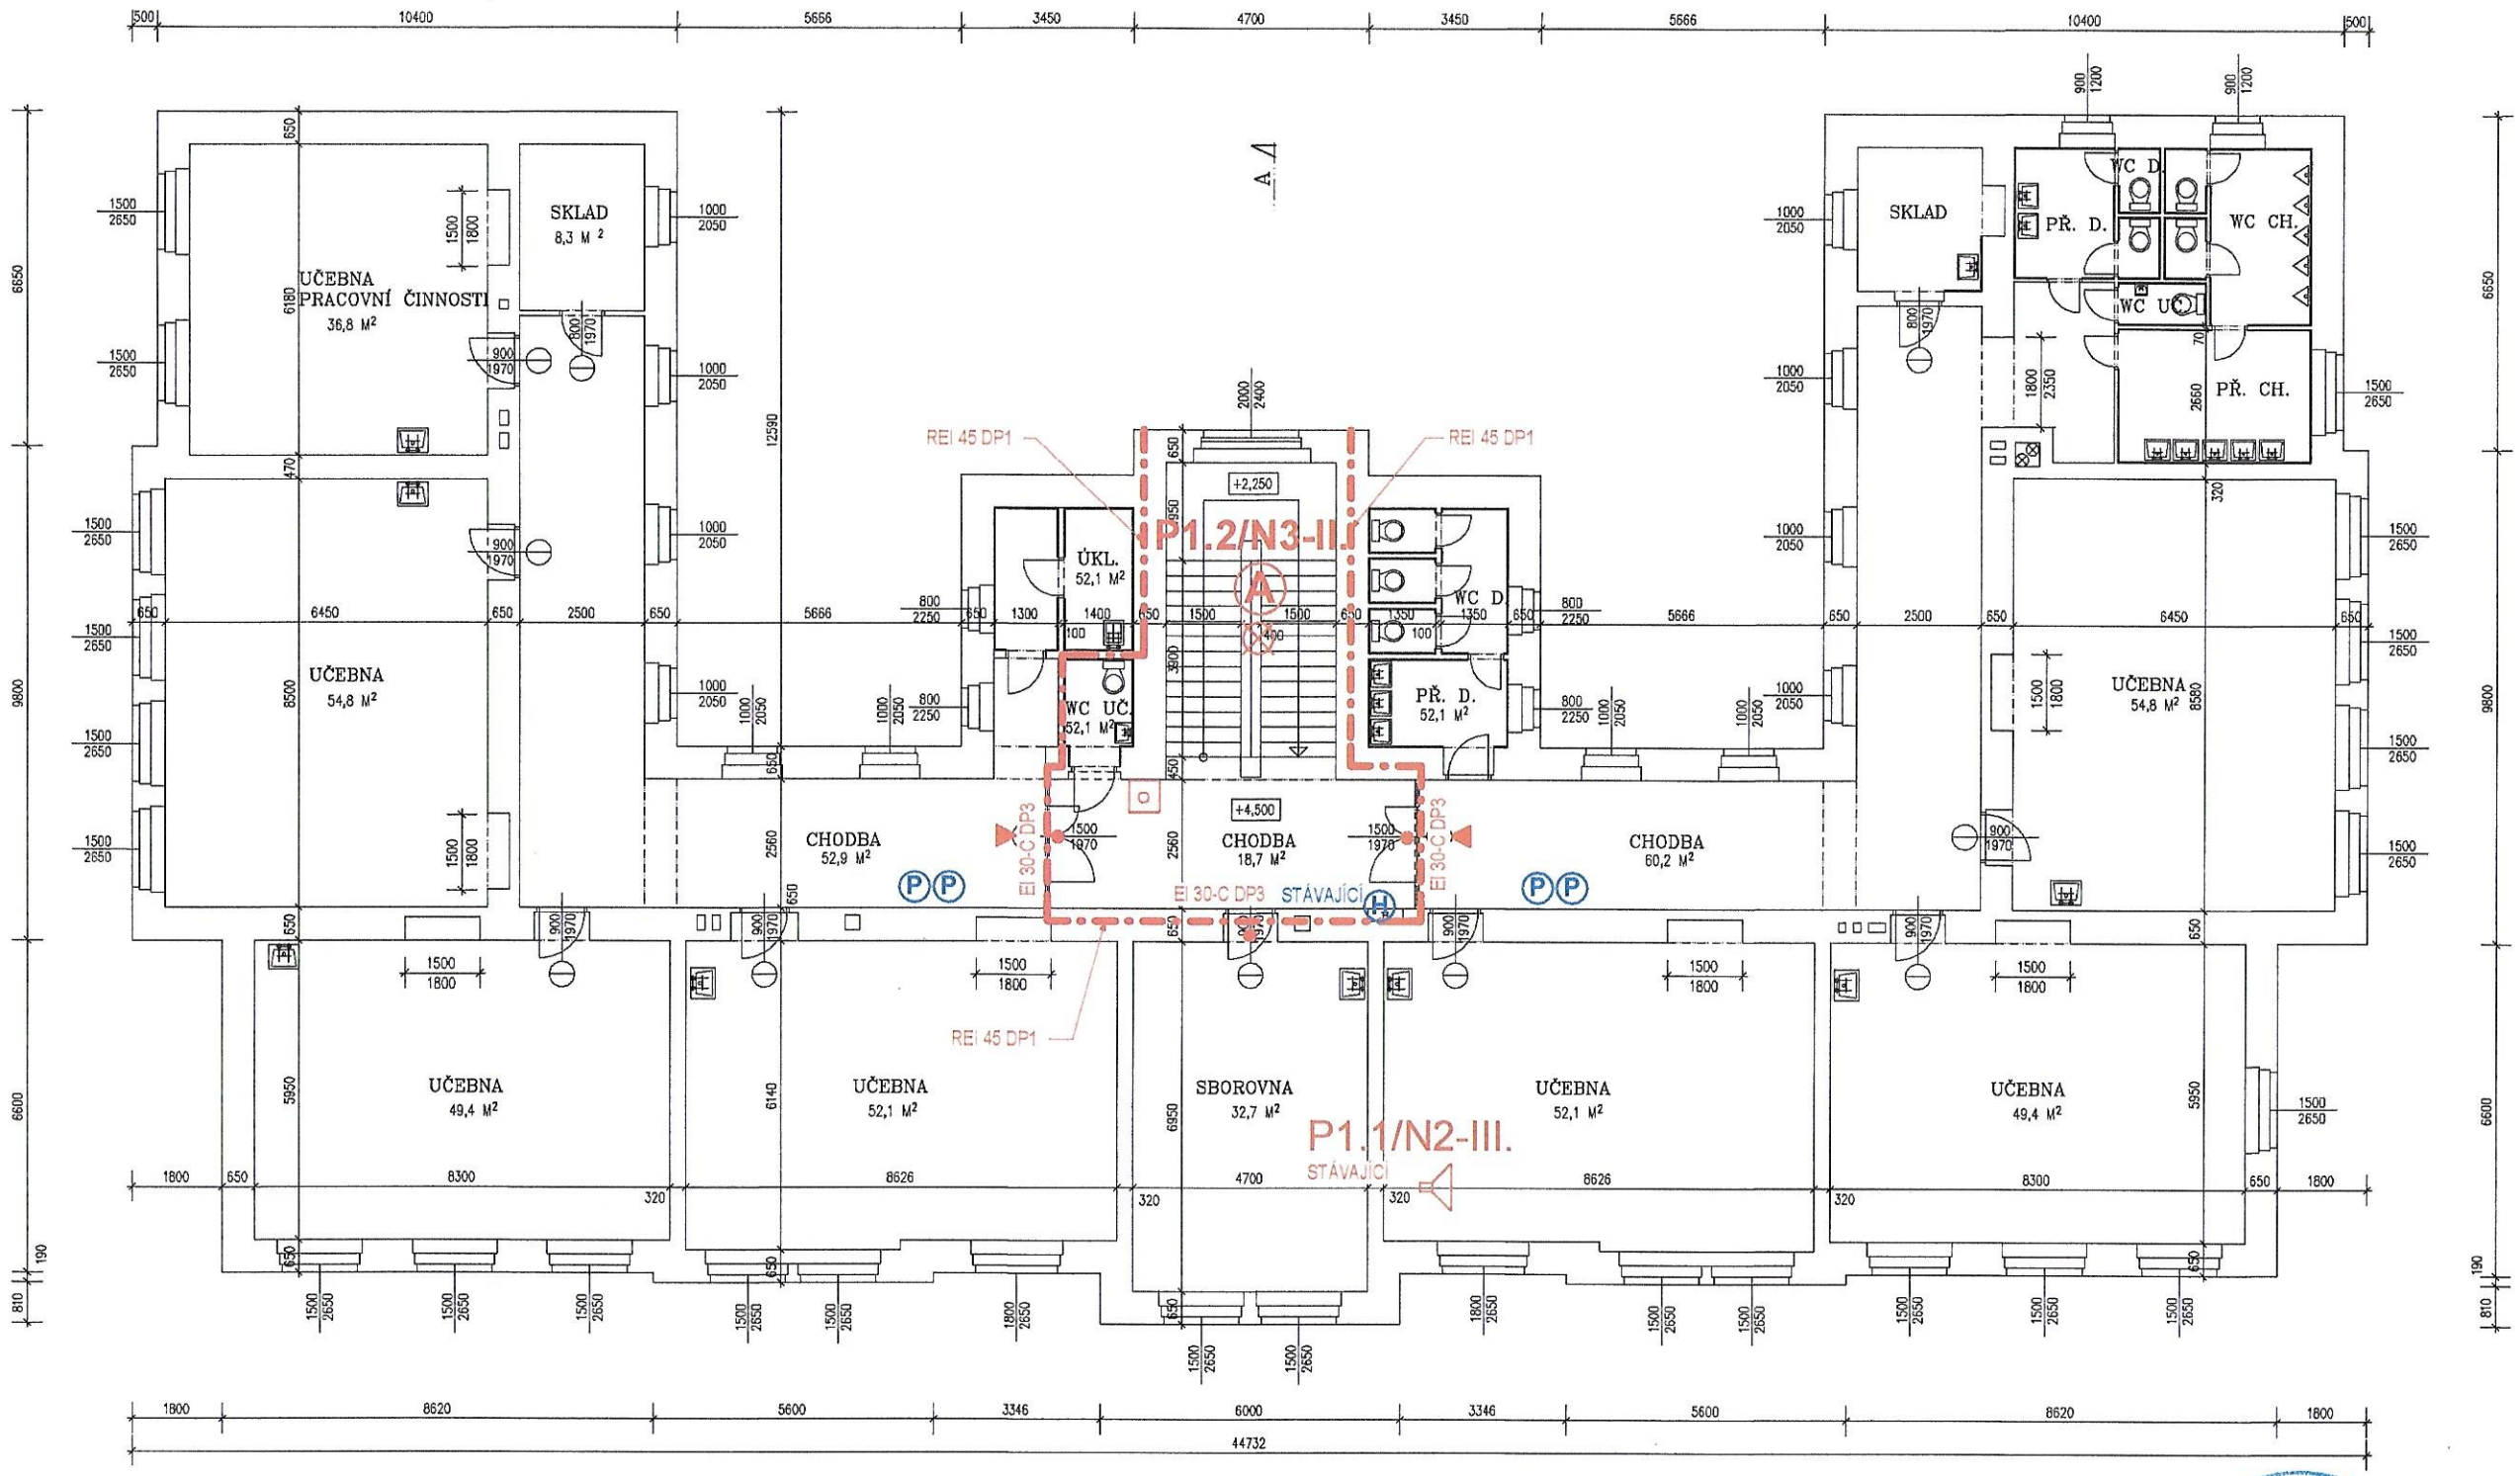

LEGENDA

- POŽÁRNÍ UZÁVĚR PODLE TECHNICKÉ ZPRÁVY
- (P) PŘENOSNÝ HASICÍ PŘÍSTROJ PRÁŠKOVÝ 6 KG
- (H) VNITŘNÍ ODBĚRNÍ MÍSTO POŽÁRNÍ VODY
- NOUZOVÝ DVEŘNÍ UZÁVĚR PODLE ČSN EN 179
- NOUZOVÉ OSVĚTLENÍ
- POŽÁRNĚ NEBEZPEČNÝ PROSTOR
- TLAČÍTKO POŽÁRNÍHO VĚTRÁNÍ CHÚC A
- DOMÁCÍ ROZHLAS S NUCENÝM POSLECHEM

Projektant stavební části:		Projektant profese:	
Ing. Vítězslav Vomočil		Ing. Věra Štefanidesová	
Okres:	Pardubice	Místo: parc.č.st. 479/1, k.ú. Přelouč	
Investor:	Město Přelouč, Československé armády 1665, 535 01 Přelouč		
Akce:	ZŠ KLADENSKÁ 494, PŘELOUČ PŮDNÍ VESTAVBA POŽÁRNĚ BEZPEČNOSTNÍ ŘEŠENÍ	Datum:	08/2019
		Měřítko:	1:150,00
		Stupeň:	DPS
Název výkresu:	**PŮDORYS 2. NP**	Číslo výkresu:	**B.2.8.5**

Ing.Věra Štefanidesová
Projektová činnost ve výstavbě
Ústí 29, 755 01 pošta Vsetín
IČO: 41236742
tel.: 571420704, mob,: 603115983
e-mail: v.stef@post.cz