




PODORYS PODKROVÍ – STÁVAJÍCÍ STAV

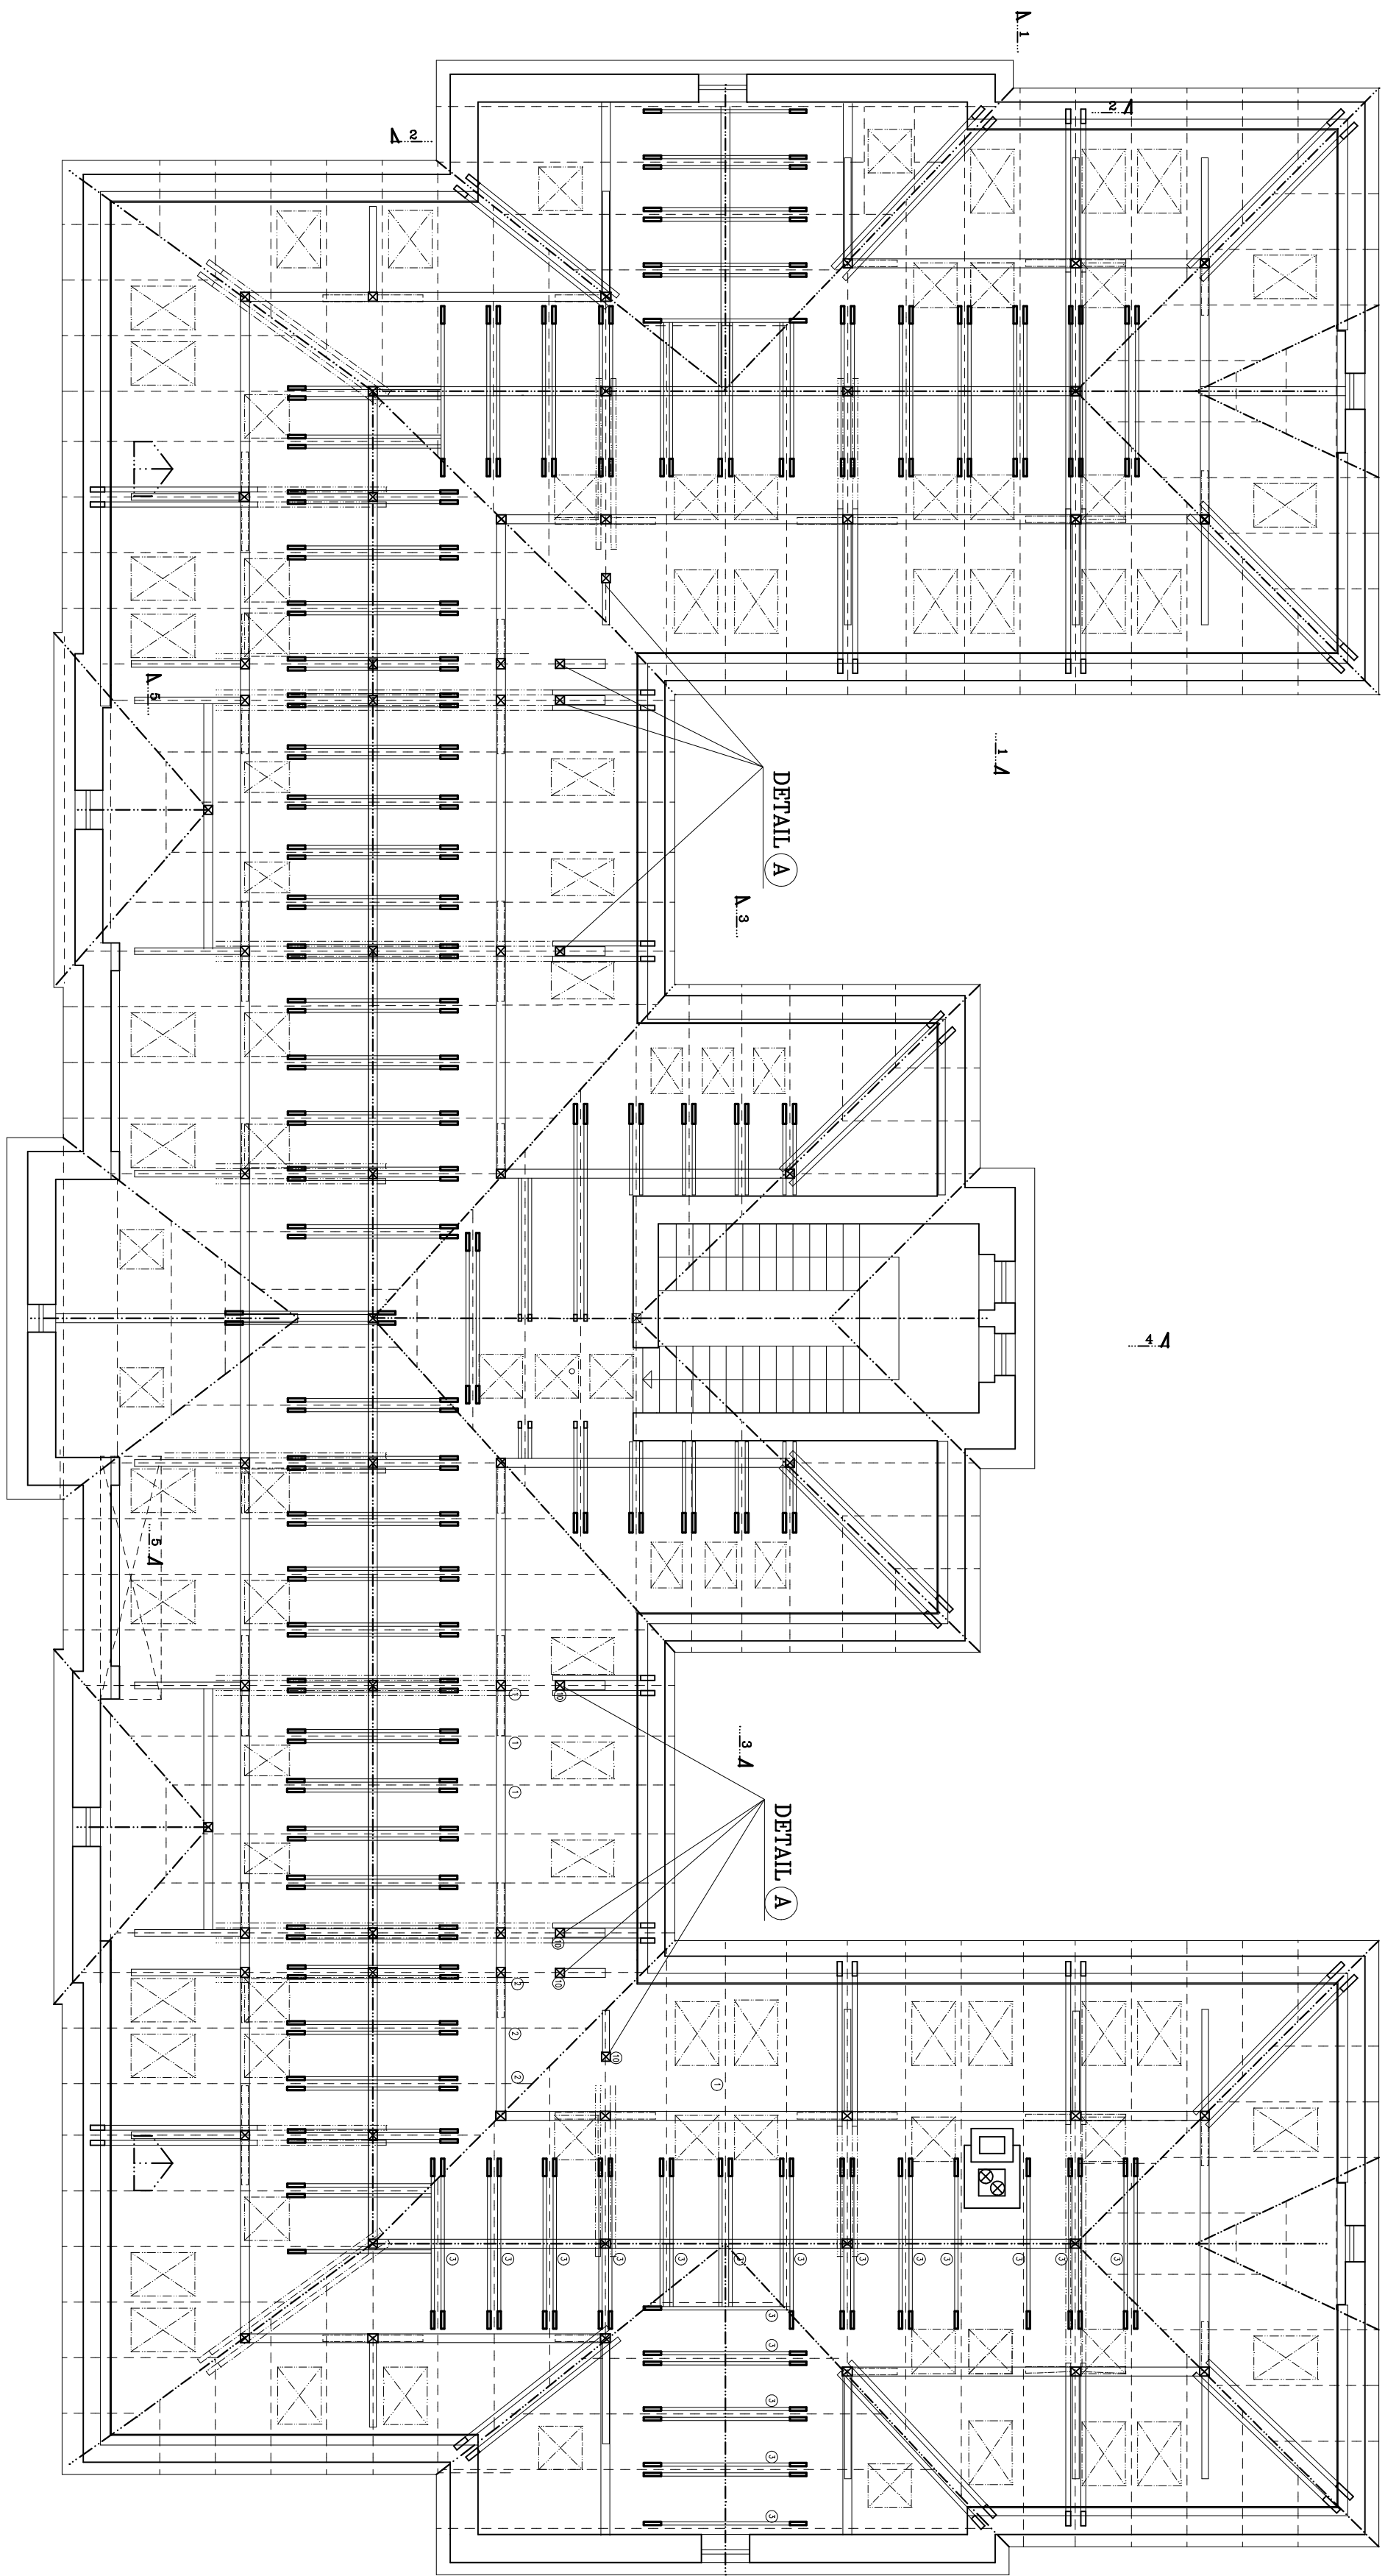

ŘEZ KROVEM – NOVÝ STAV

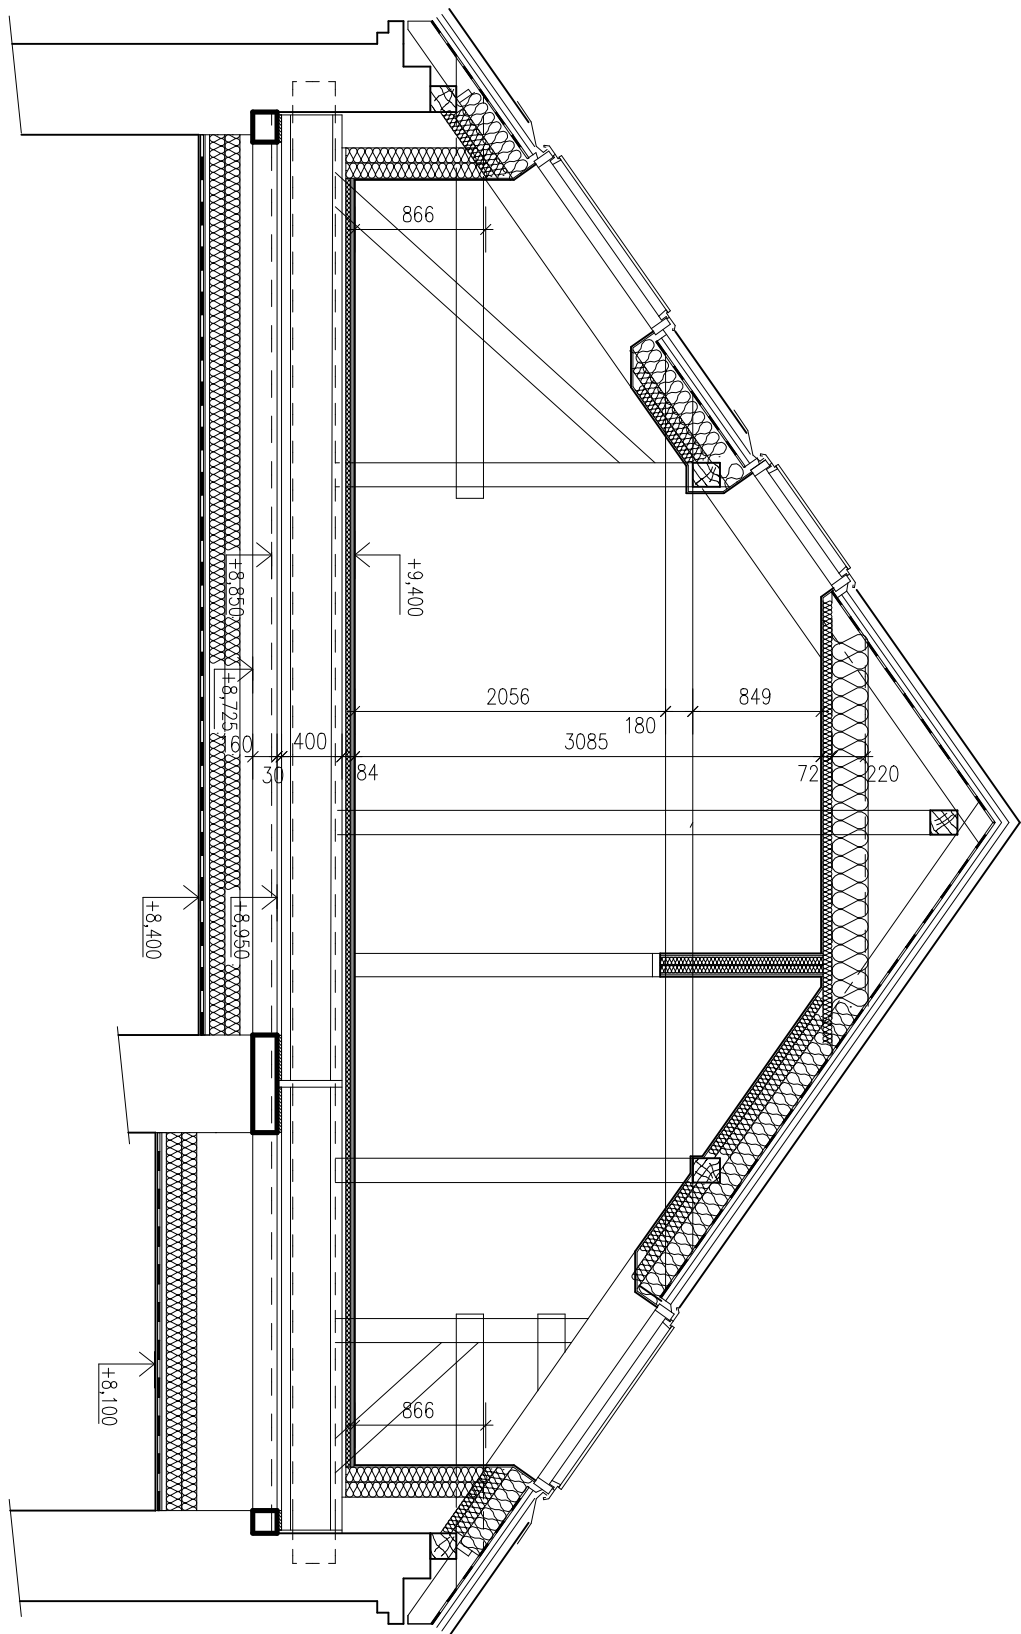

ŘEZ KROVEM – STÁVAJÍCÍ STAV

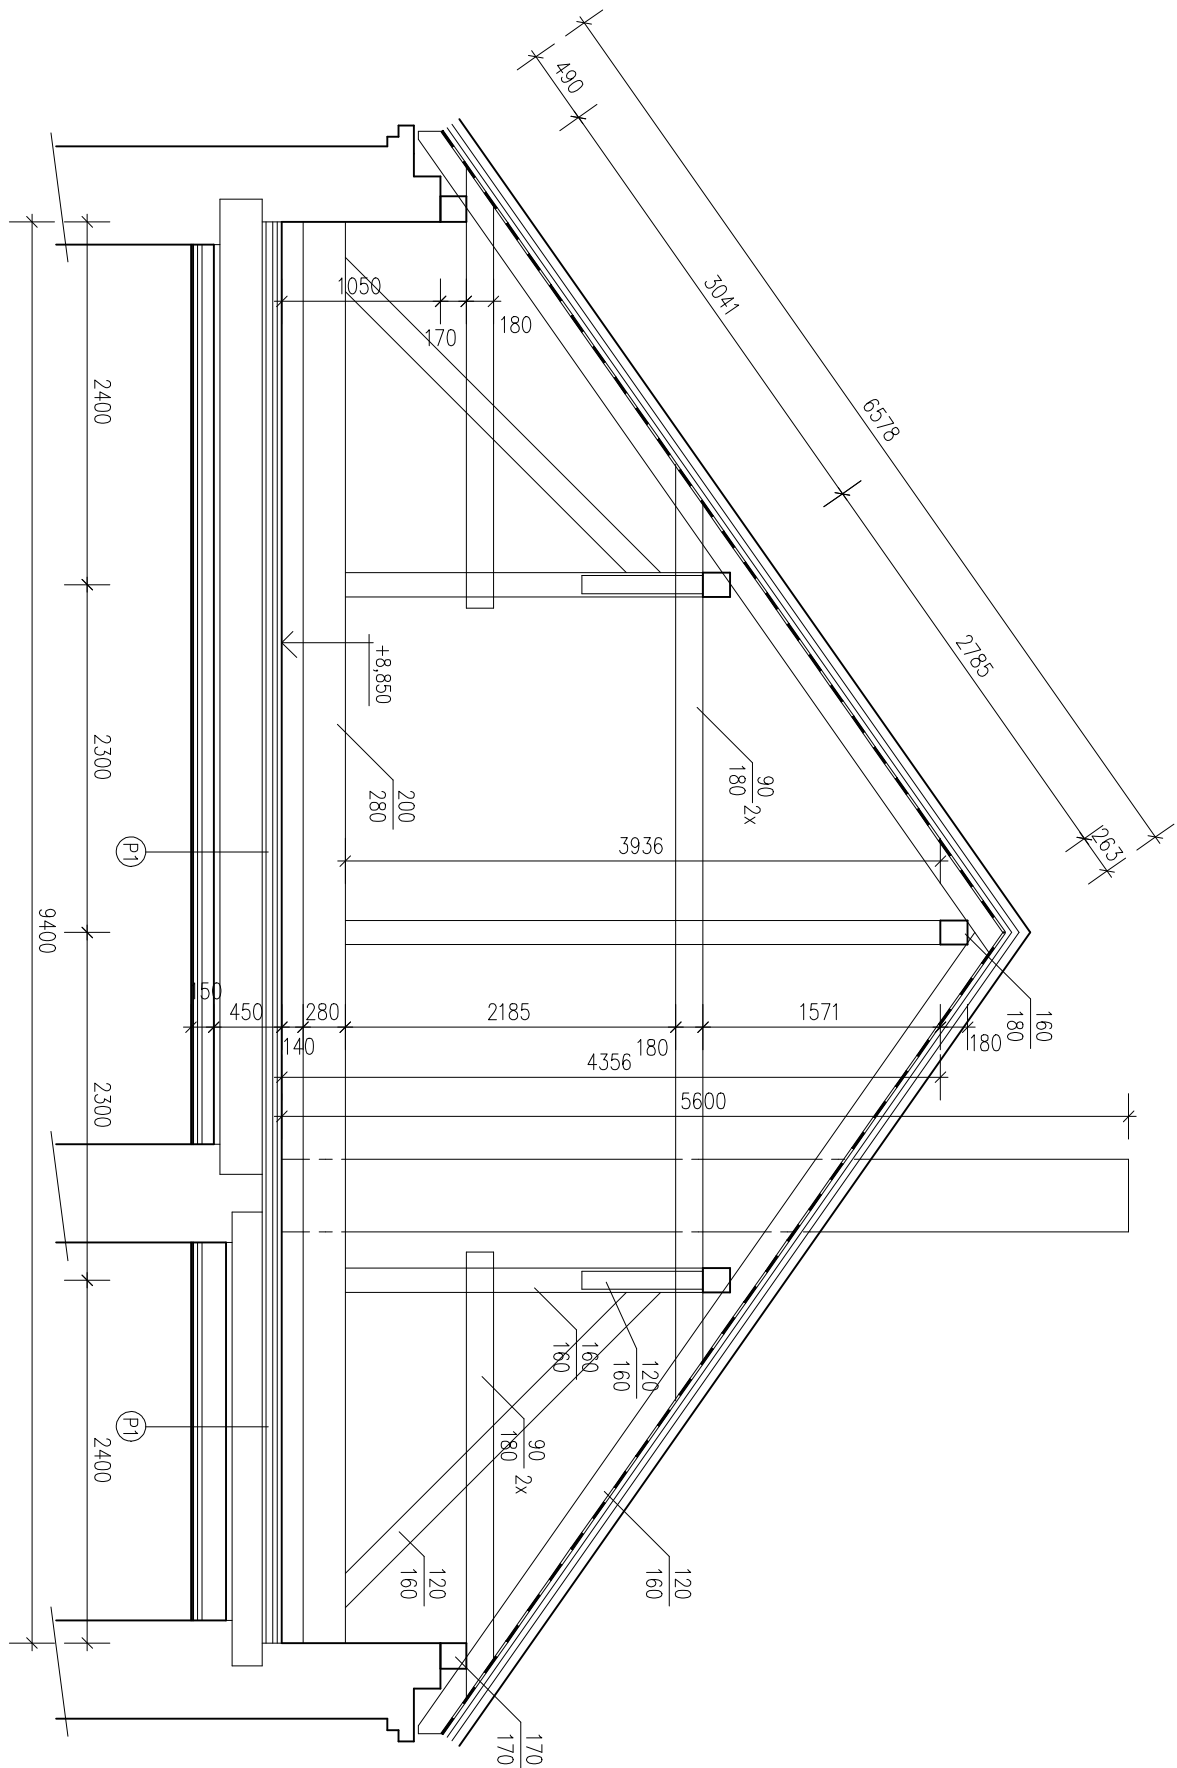

DETAIL A  
ÚPRAVY KROVU – VLOŽENÍ SLOUPKU, ÚPRAVA VZPĚRY A KLEŠTINY

