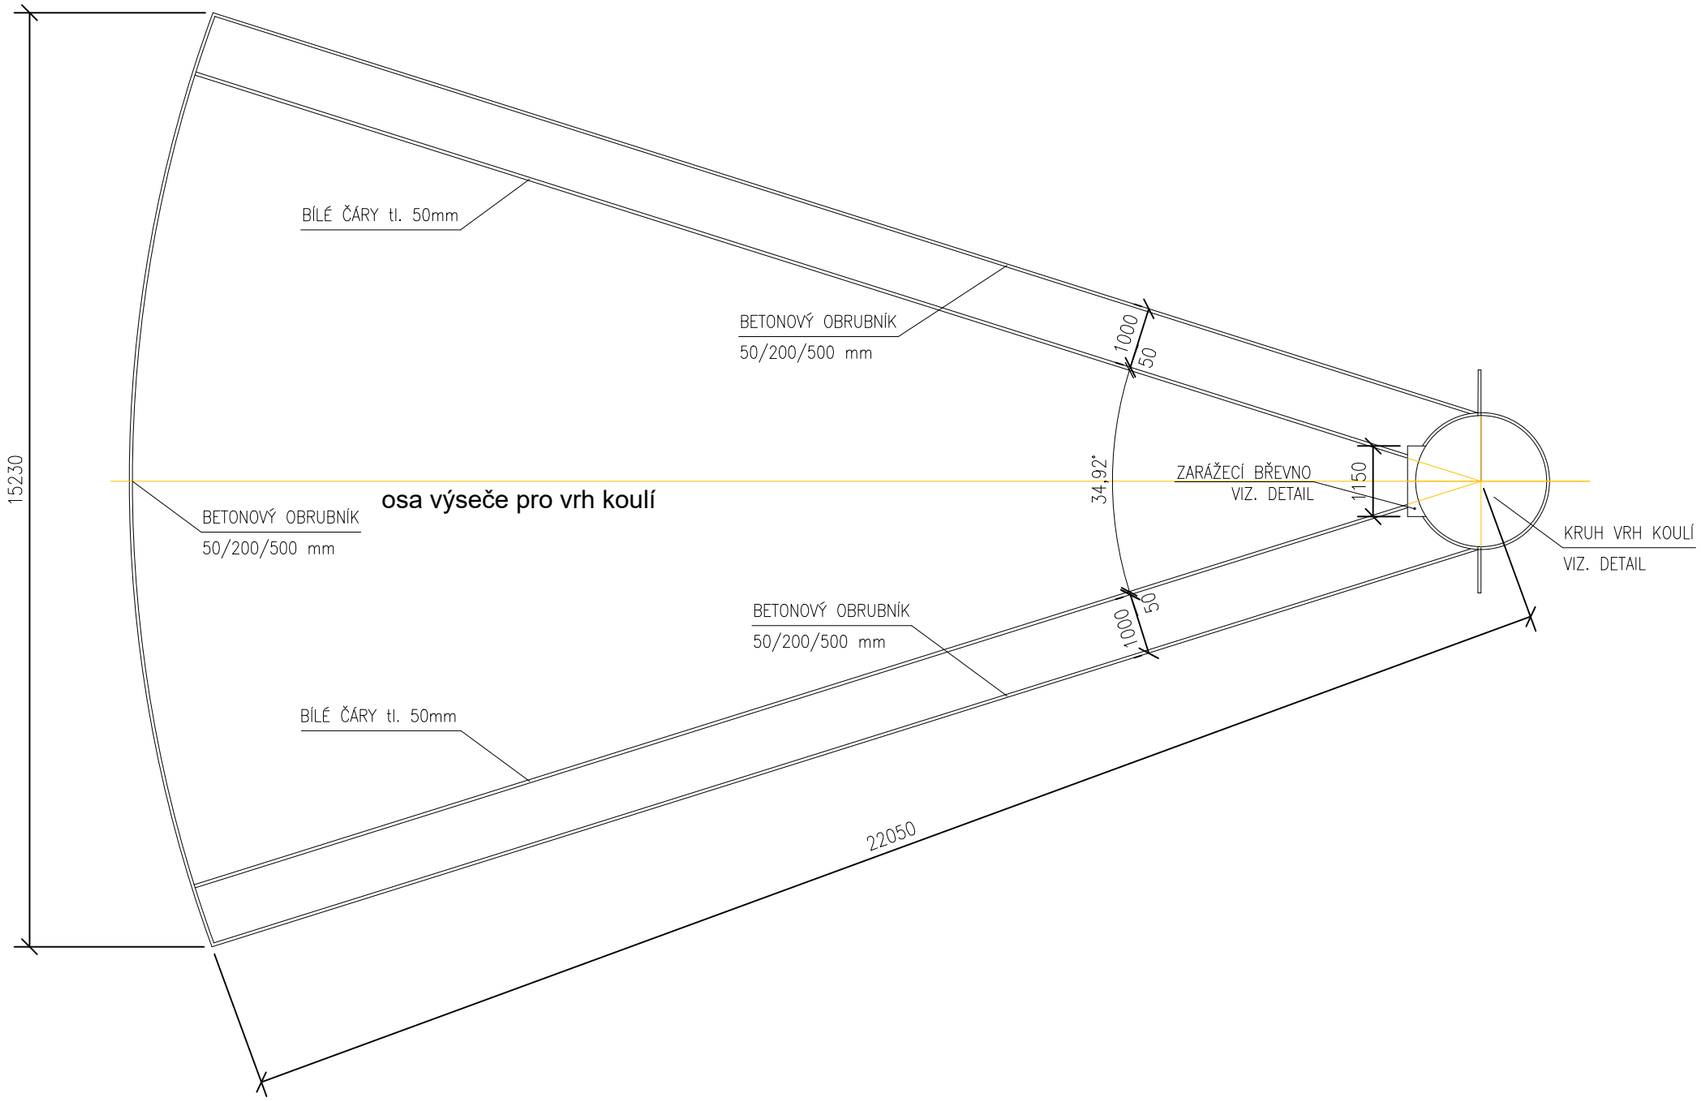

OBRUČ KRUHU MUSÍ BÝT ZHOTOVENA Z PÁSKOVÉ OCELI, NEBO JINÉHO VHODNÉHO MATERIÁLU A JEJÍ OKRAJ MUSÍ BÝT V ÚROVNI OKOLNÍHO TERÉNU.
VNITŘNÍ PLOCHA MUSÍ BÝT Z BETONU, ASFALTU NEBO JINÉHO PEVNÉHO PROTISKLUZNÉHO MATERIÁLU. POVRCH KRUHU MUSÍ BÝT VODOROVNÝ A O 14 AŽ 26 MM POD HORNÍM OKRAJEM OBRUČE KRUHU.

VNITŘNÍ PRŮMĚR OBRUČE KRUHU MUSÍ BÝT 2,135 M +– 5 MM.
OBRUČ MUSÍ BÝT ALESPOŇ 6 MM SILNÁ A NATŘENÁ BÍLOU BARVOU.
VNĚ KRUHU, V DÉLCE MIN. 750 MM NA OBĚ STRANY OD OBRUČE, MUSÍ BÝT VYZNAČENY BÍLÉ ČÁRY O ŠÍŘCE 50 MM. ZADNÍ HRANA TĚCHTO ČAR MUSÍ TVOŘIT PRODLOUŽENÍ TEORETICKÉ PŘÍMKY VEDENÉ STŘEDEM KRUHU KOLMO NA OSU VÝSEČE.

Projektant: Ing. Tereza Čeňková	Projekt: Sektory pro skok daleký a vrh koulí na stadionu ve Sportovní ulici čp. 776, Přelouč	Investor: Město Přelouč, Československé armády 1665, 53533 Přelouč			
Vypracoval: Ing. Tereza Čeňková		Objednatel: Město Přelouč, Československé armády 1665, 53533 Přelouč			
Schválil: Ing. arch. Jan Drdácký		Číslo zakázky: 003-19			
Linhart spol. s r.o. Lhotecká 820, 250 01 Brandýs n.L.-Stará Boleslav tel.:+420 326 911 101, fax:+420 326 913 130 e-mail:info@linhartsport.cz www.linhartsport.cz	Místo stavby: k.ú. Přelouč, p.p.č. 317/2	Status dokumentu: DÚR+DSP+DPS			
	Název dokumentu: Půdorys vrh koulí (1:100)	Číslo dokumentu: D.1.1.b.5			
		Jednotky: MM	Datum vydání: 06/2019	Jazyk: CS	Číslo kopie